



PŘÍČNÝ ŘEZ KOMUNIKACÍ - ÚSEK A

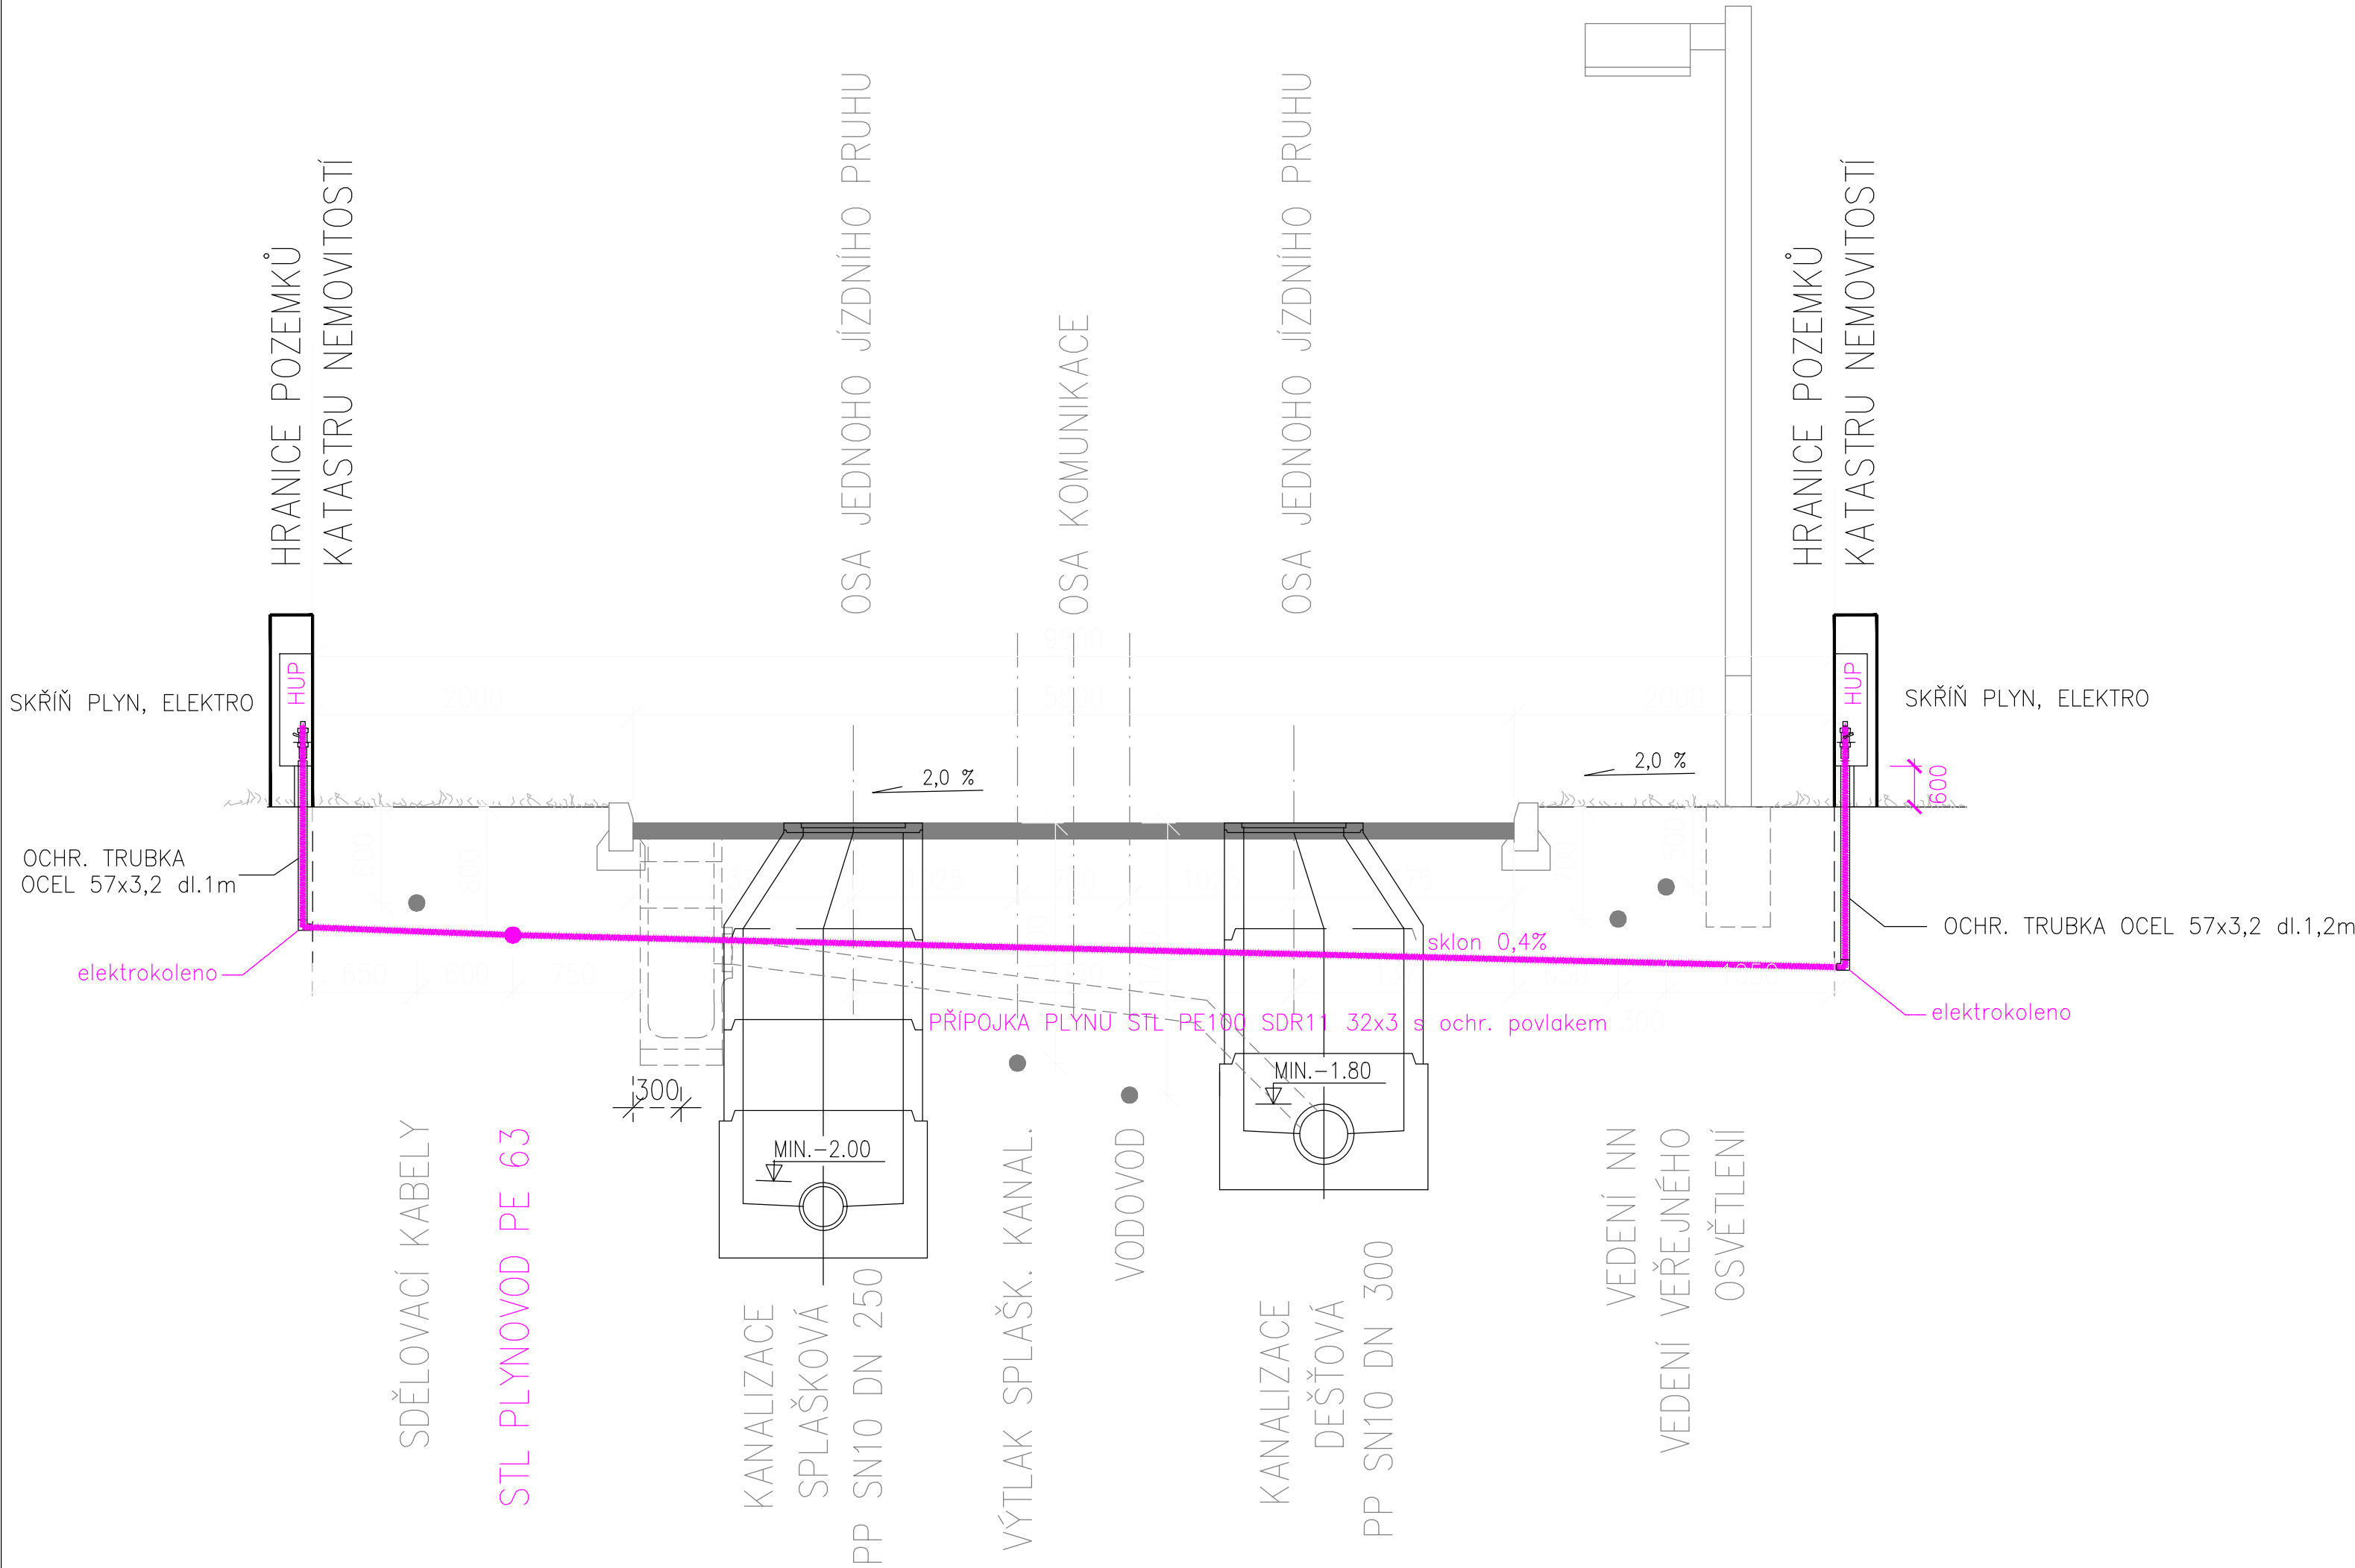

PŘÍČNÝ ŘEZ KOMUNIKACÍ - ÚSEK C

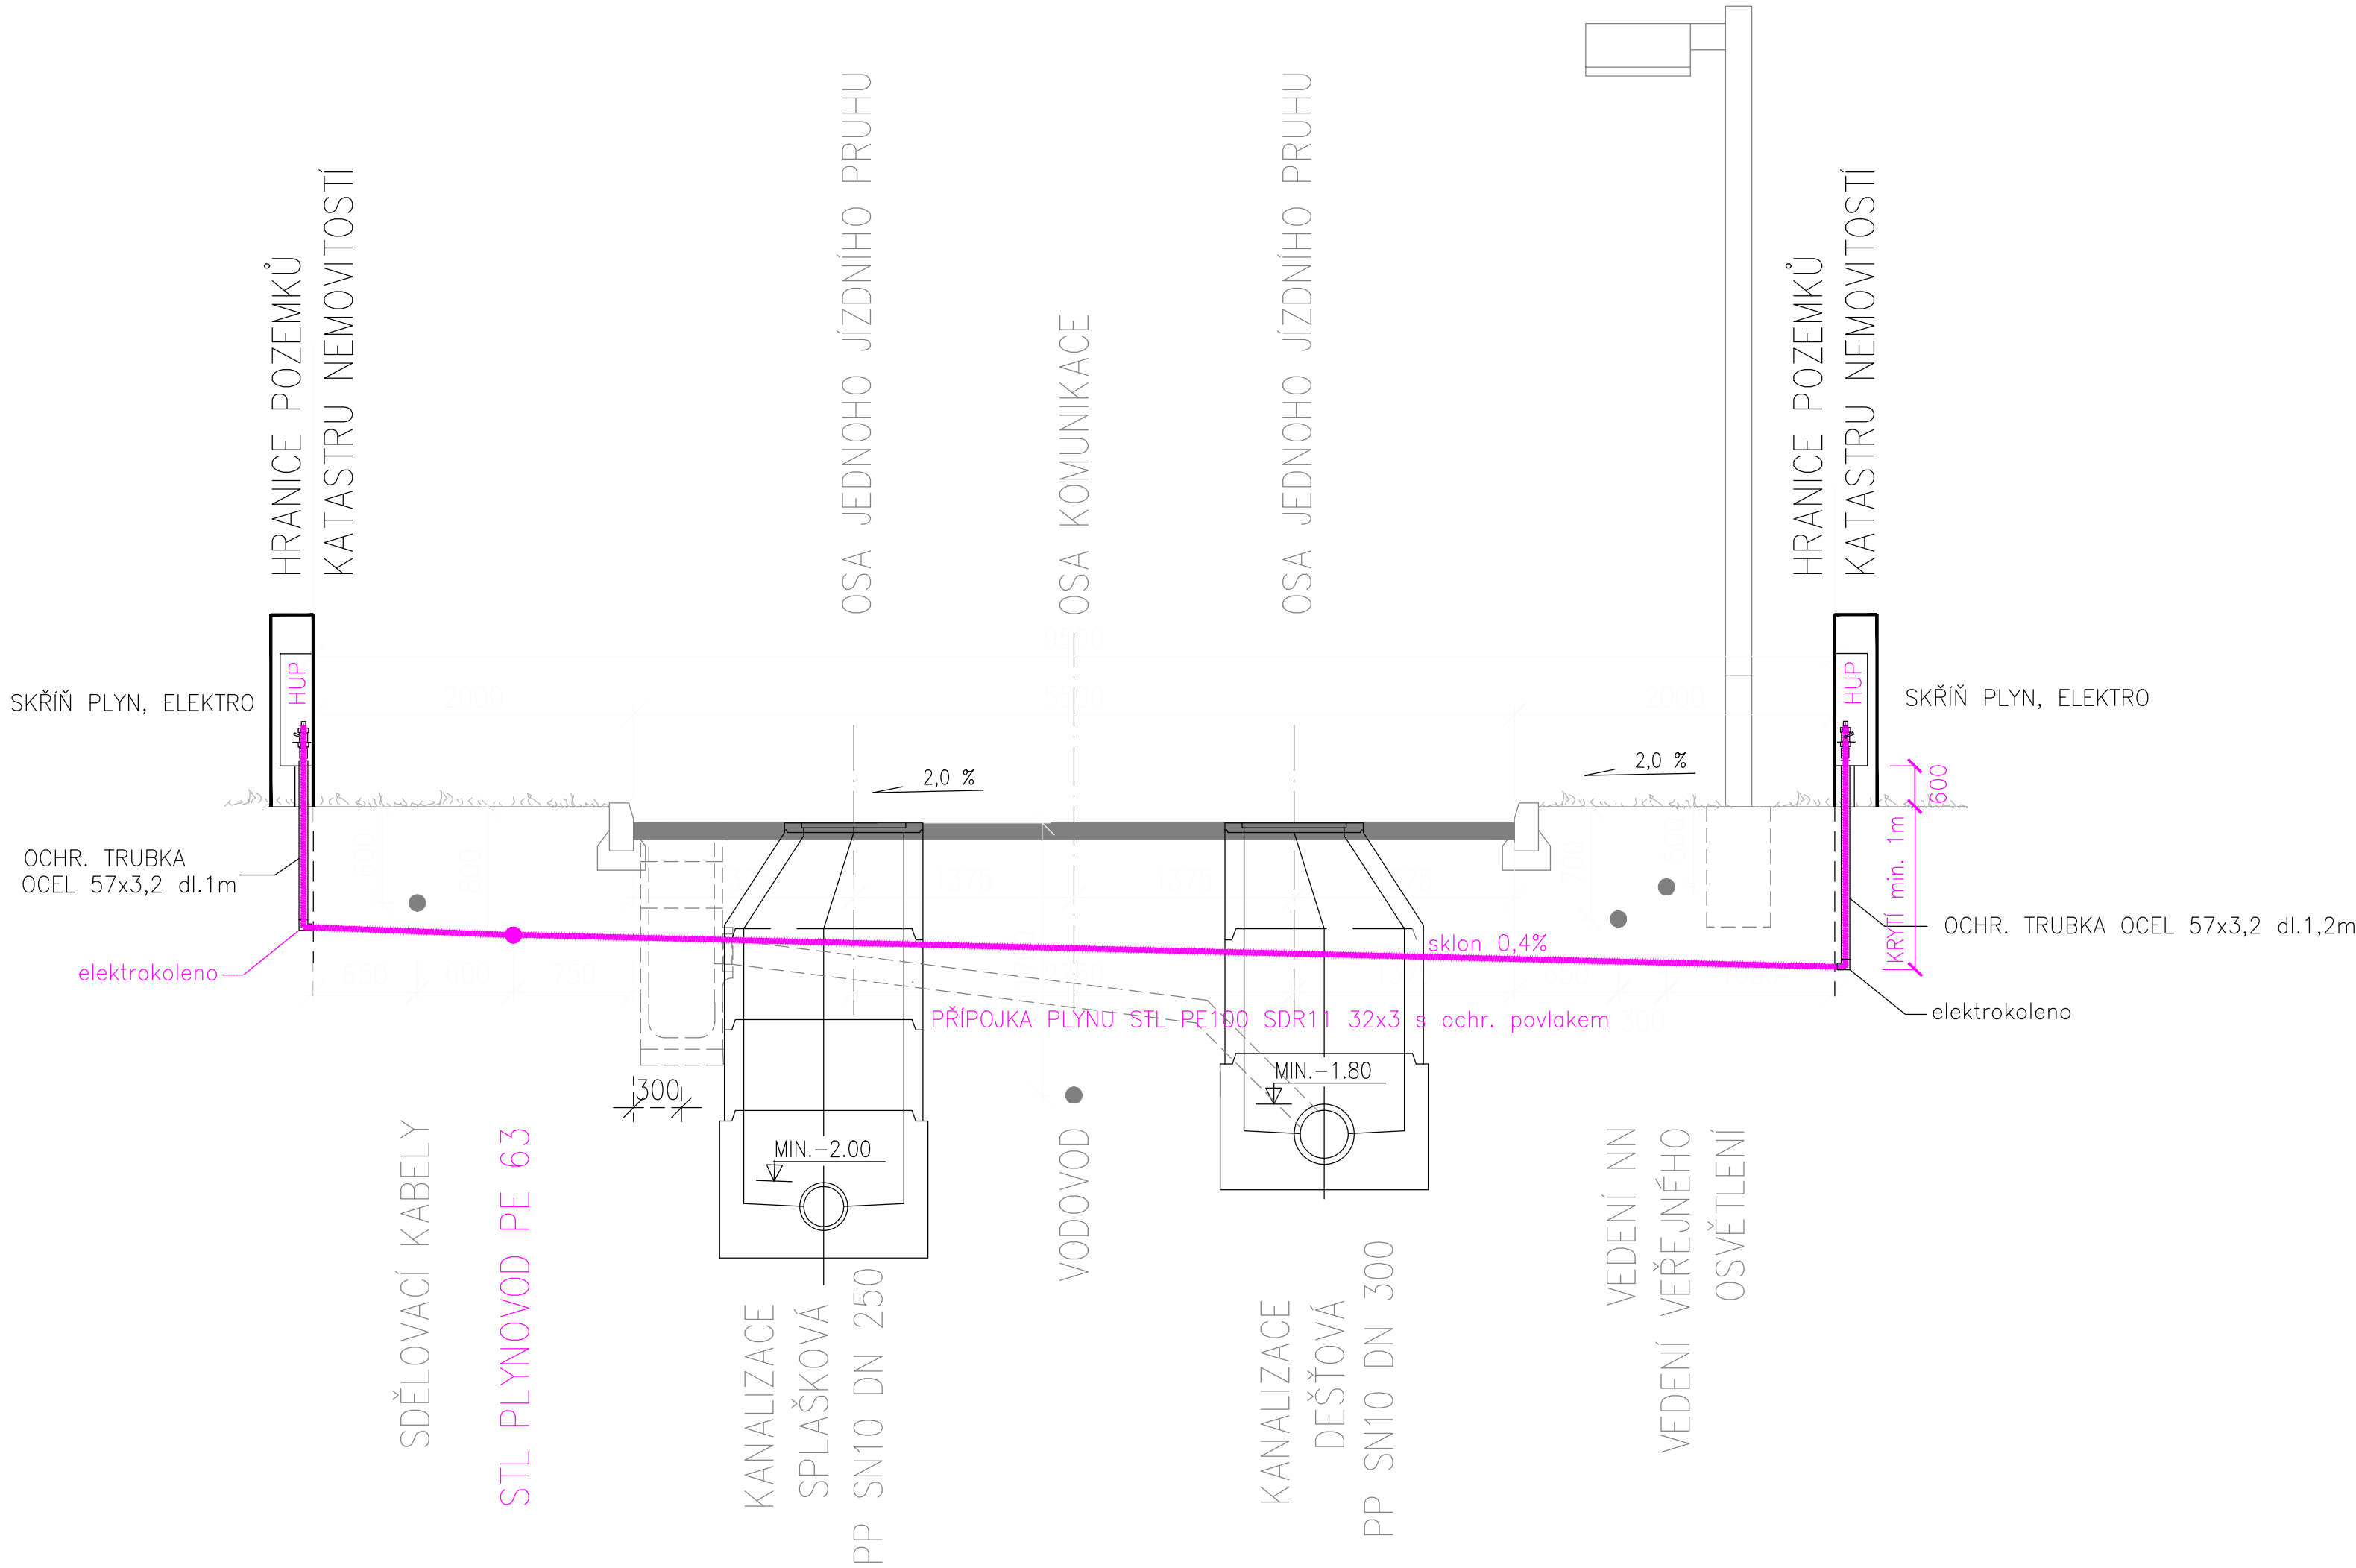

LEGENDA:

STL PLYNOVOD

VYPRACOVAL		ZODP. PROJEKTANT		VED. PROJEKTANT			
Ing. Hamšík		Ing. Coufalová		Ing. Hráček			
							
KRAJ	VYSOČINA		OBEC	OŘECHOV		ARCH.ČÍSLO	25/25
INVESTOR		OBEC OŘECHOV				DATUM	09/25
STAVBA AKCE		OŘECHOV INŽENÝRSKÉ SÍŤ PRO ZÁSTAVBU RD PLYNOVOD (SO 06)				STUPEŇ	DPS
						FORMÁT	7A4
						MĚŘÍTKO	1:50
OBJEKT						PŘÍLOHA Č.	PARÉ Č.
OBSAH		KOORDINAČNÍ SCHÉMA ULOŽENÍ INŽ. SÍTÍ				D.6.3.	