

Dispozice rozvodů NN

Měřítko 1:150

Legenda (stávající objekty):

- Stavební konstrukce
- Podzemní kanál - pochozí
- Trafostanice, rozvodny
- Kabely NN - stávající

Legenda (nové sítě):


- Kabely NN
- Rozvaděč silnoproudý
- Vypínač hlavní v krytu, červený 4.pól, 63A, IP65, uzamykatelný
- stoupací vedení - přívod do nižšího patra
- stoupací vedení - přívod do vyššího patra

způsob uložení kabelového vedení

A uloženo ve stávajících kabelových trasách

B uloženo v kabelové lávce 150x60mm, pozink

Uzemnění, ochranné pospojování, EP přípojnice

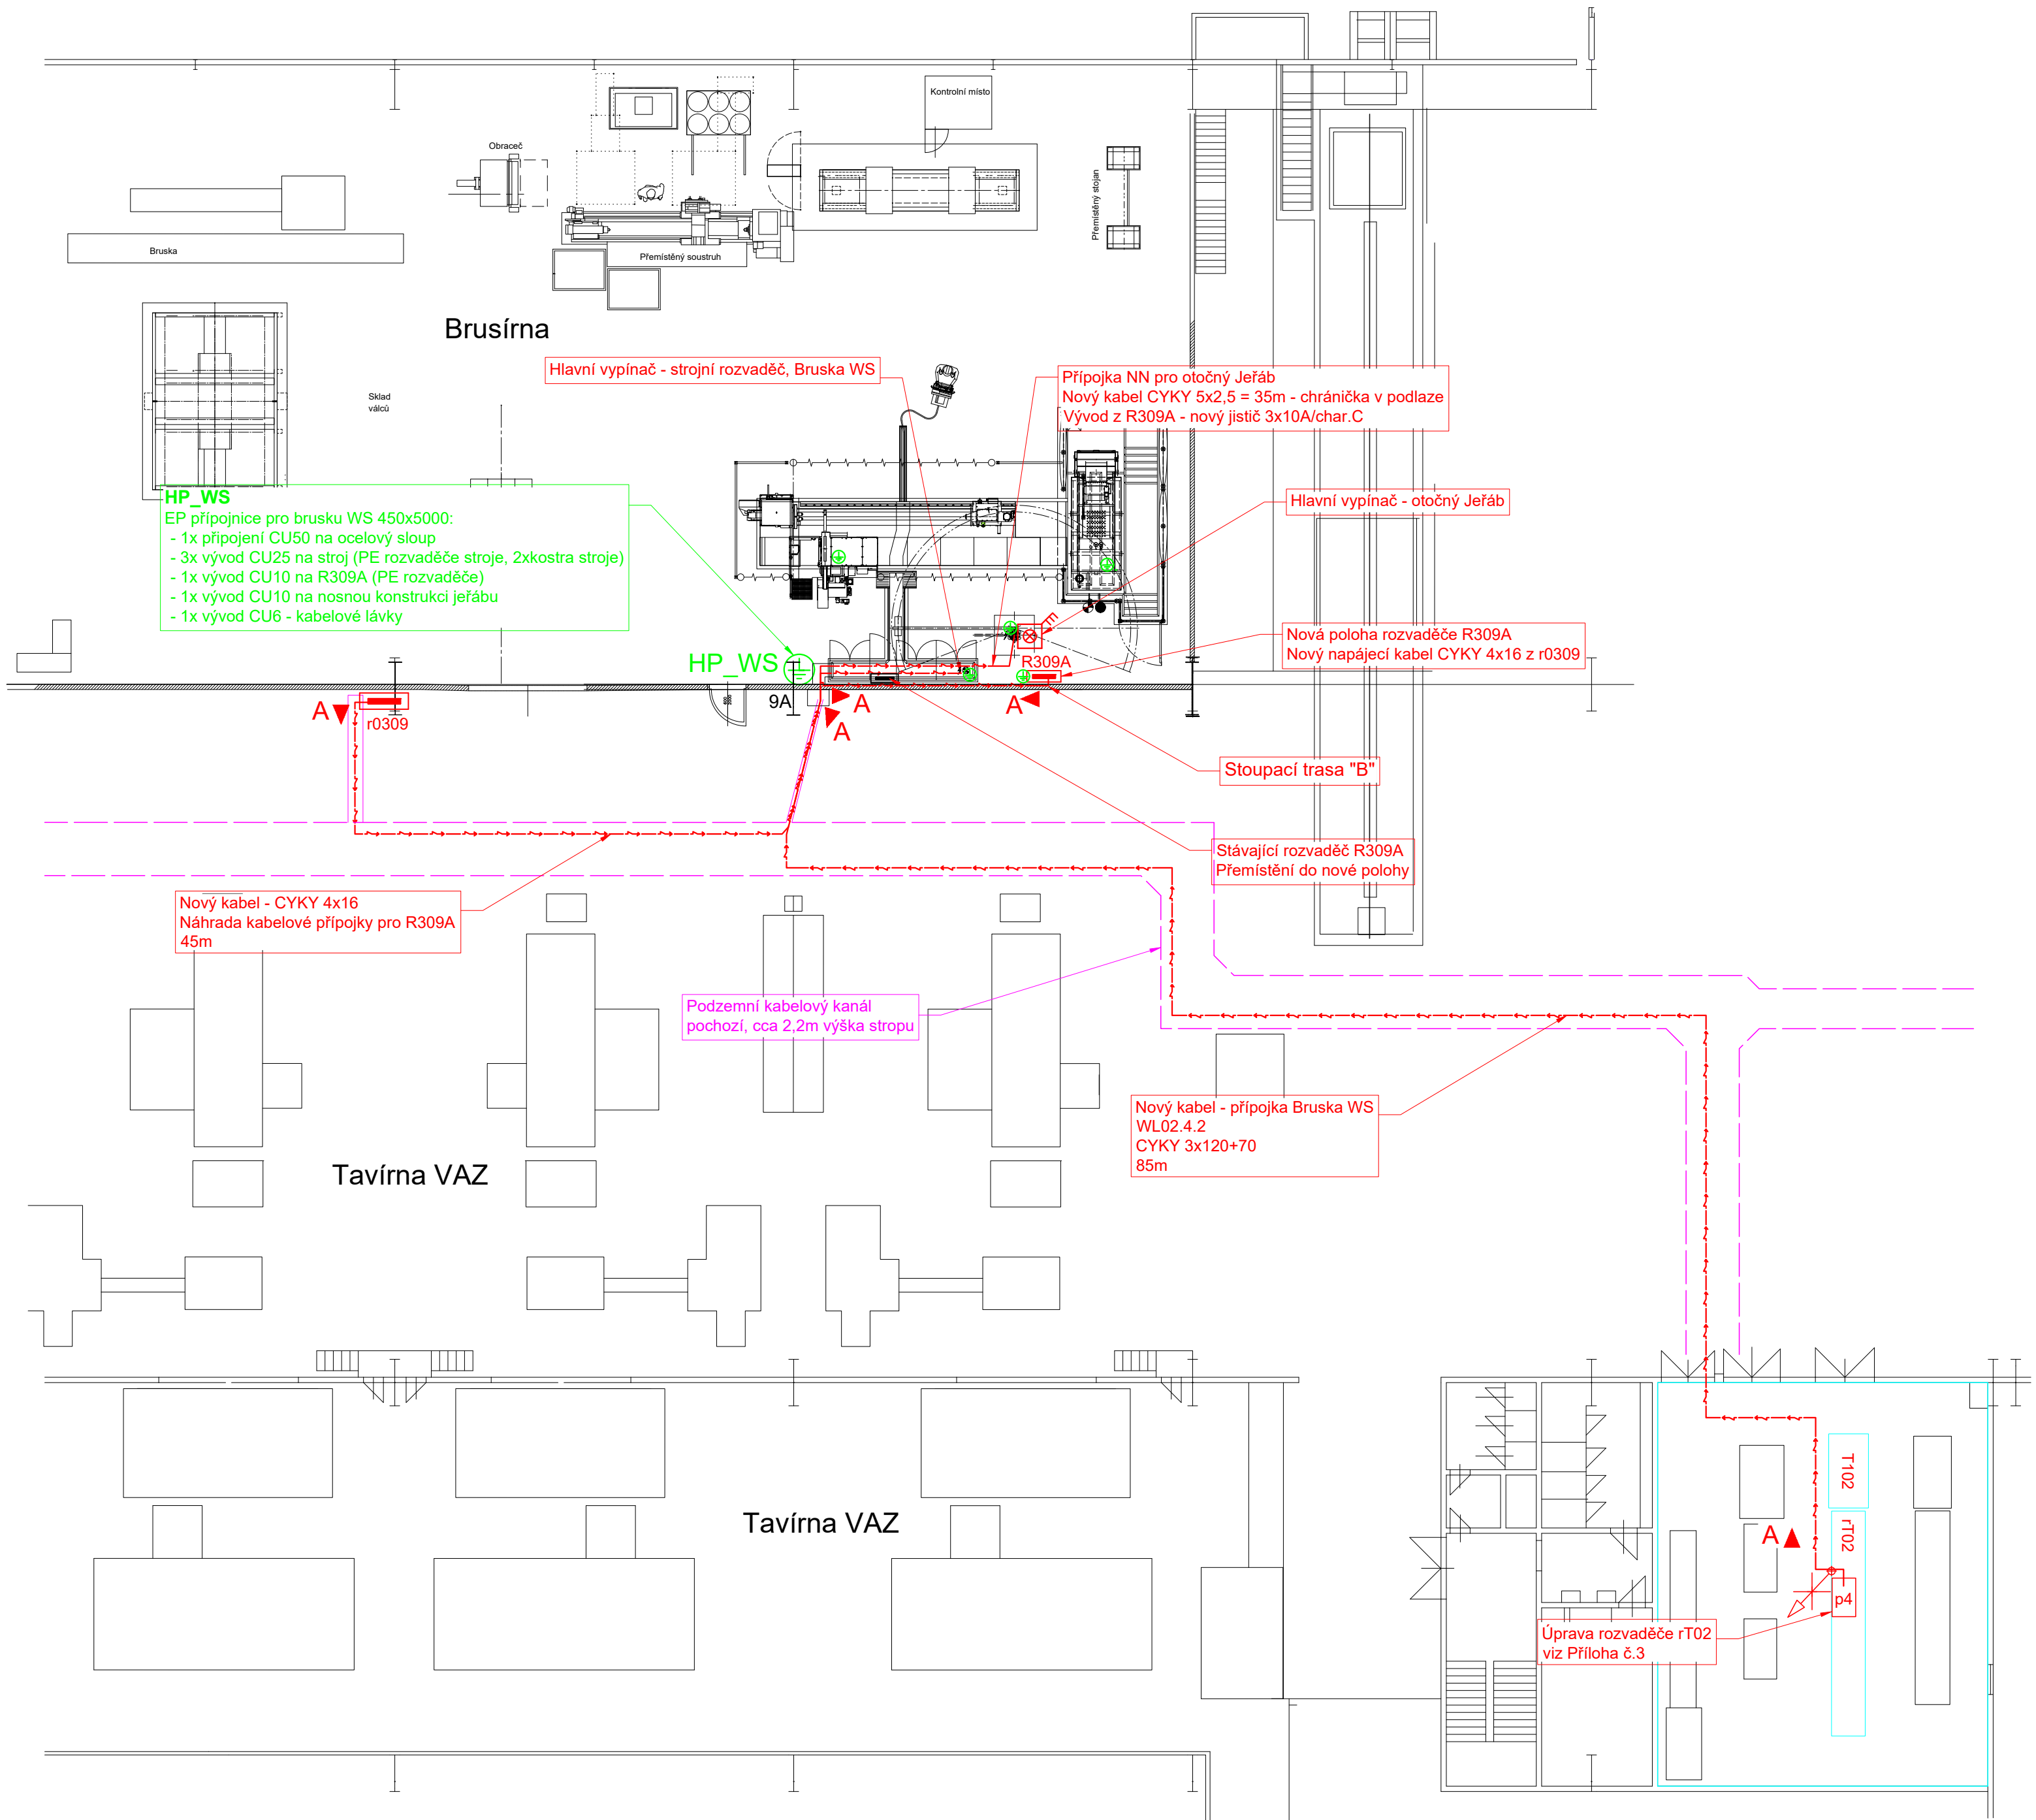

Datum:	15.10.2025	Investor:	AL INVEST Břidličná, a.s.	REVIZE	DATUM	POPIS	Název stavby:	Název přílohy:	Měřítko:	Stupeň: DZSP
Vypracoval:	Ing. Radim Chrástek IČO: 11997672	Bruntálská 167, 793 51 Břidličná					"AIB – Bruska WS 450x5000	2.) Dispozice rozvodů NN	1:150	Formát: A2
Kontroloval:	Ing. Radim Chrástek IČO: 11997672	IČO: 27376184					– Stavební připravenost pro montáž"			List: 1/1