



Střecha - podpěry pod odprášení 5.1.2026

V1 - 2.NP

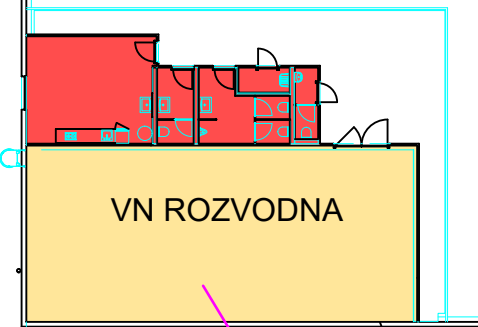


V2 - 2.NP


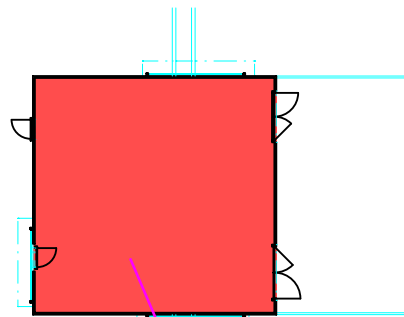


Konstrukce pro potrubí 4-14  
1.2.2026

V10 - 2.NP

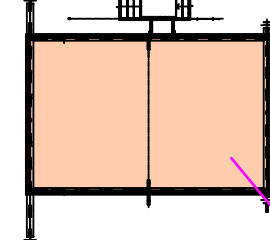

V9 - 2.NP

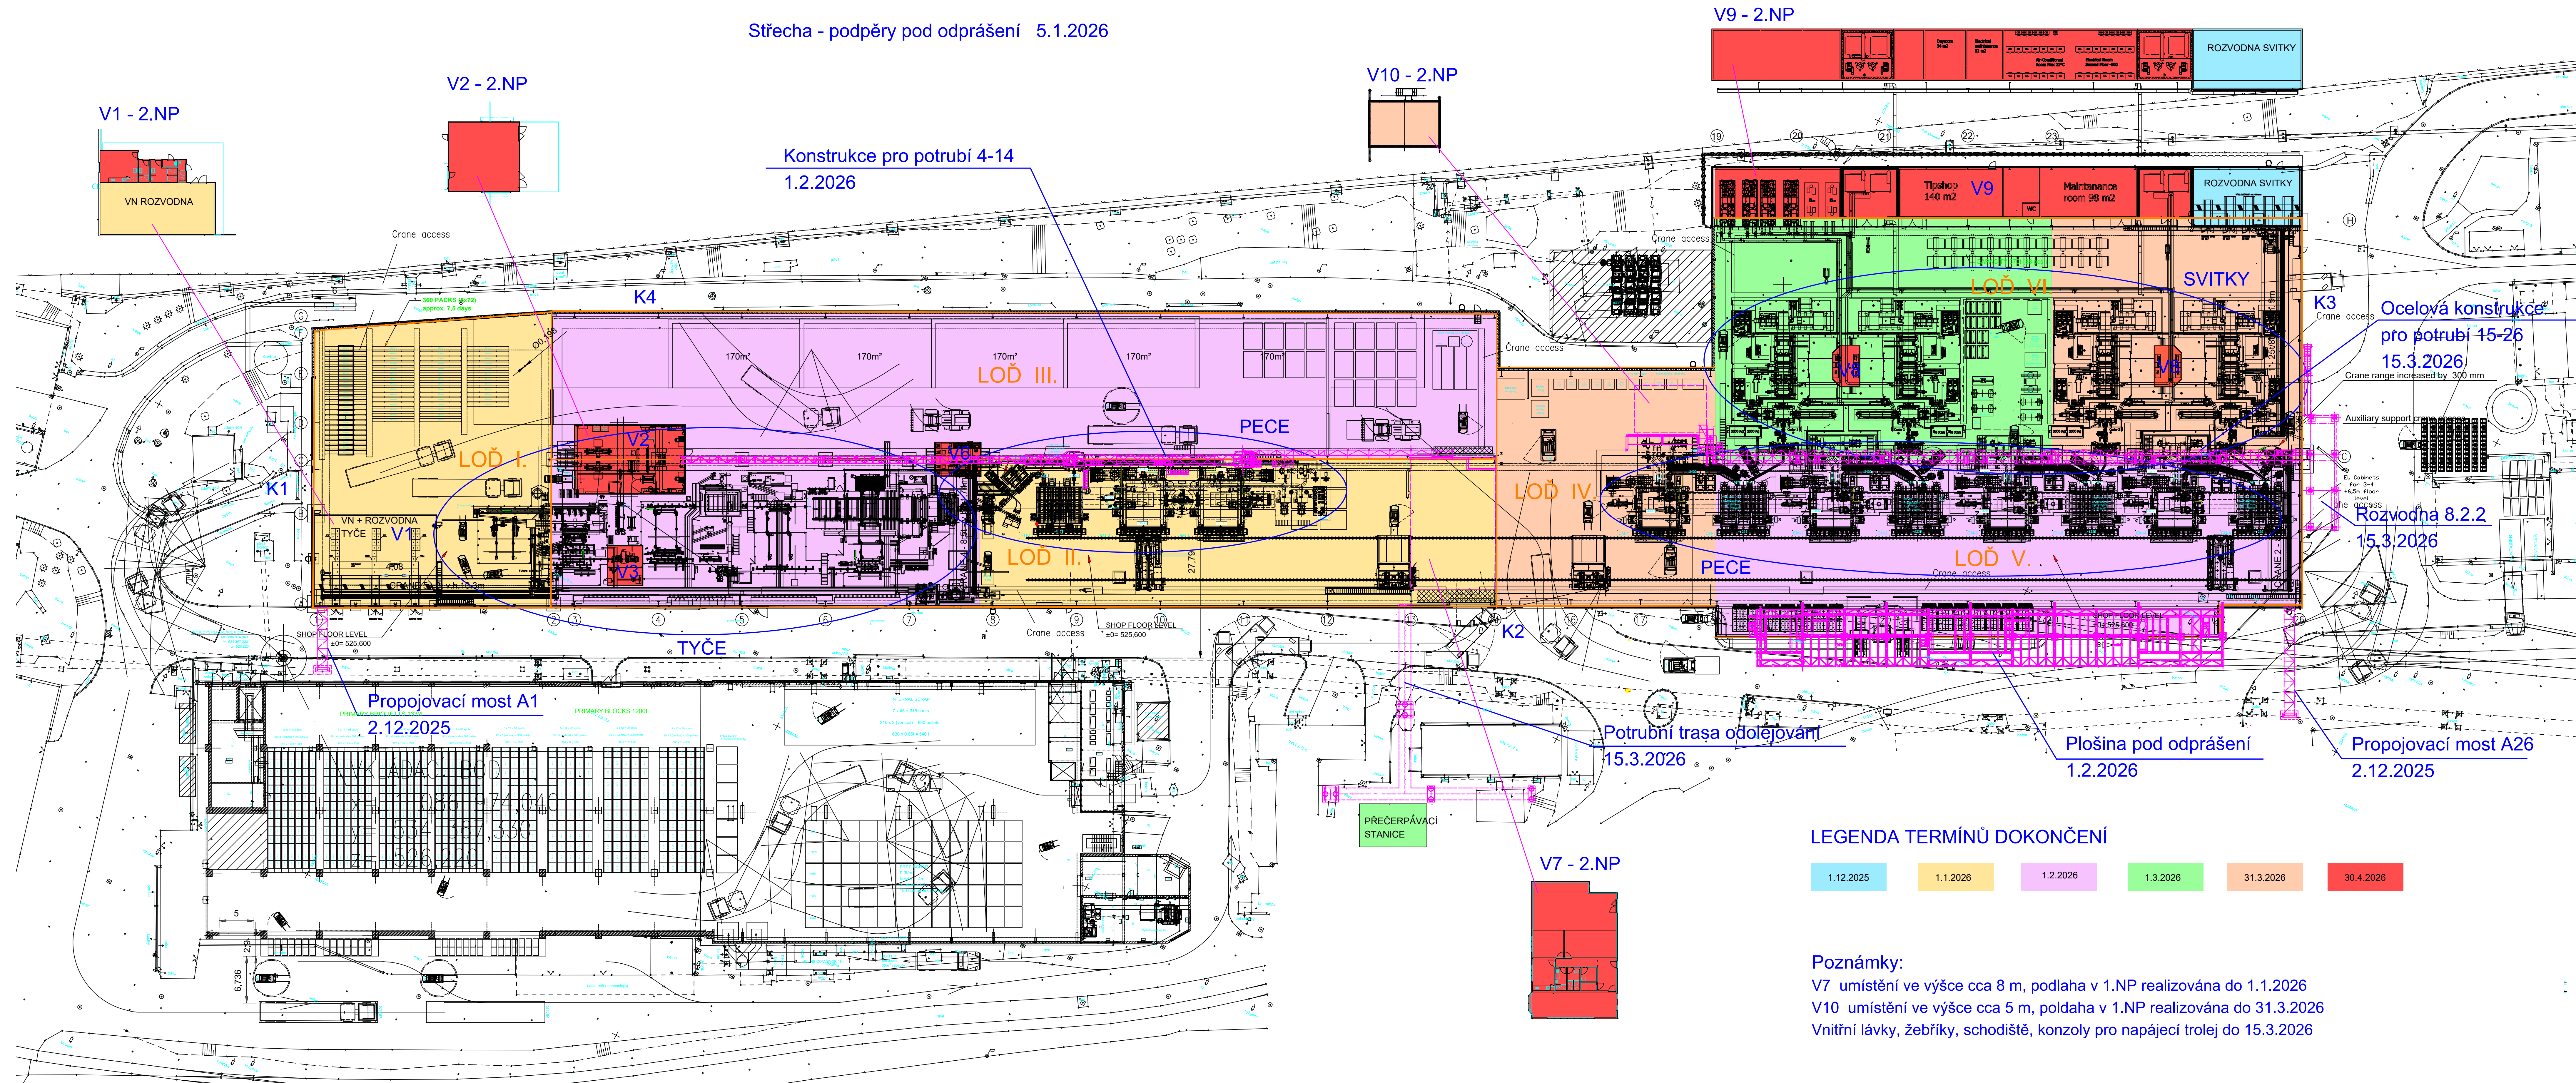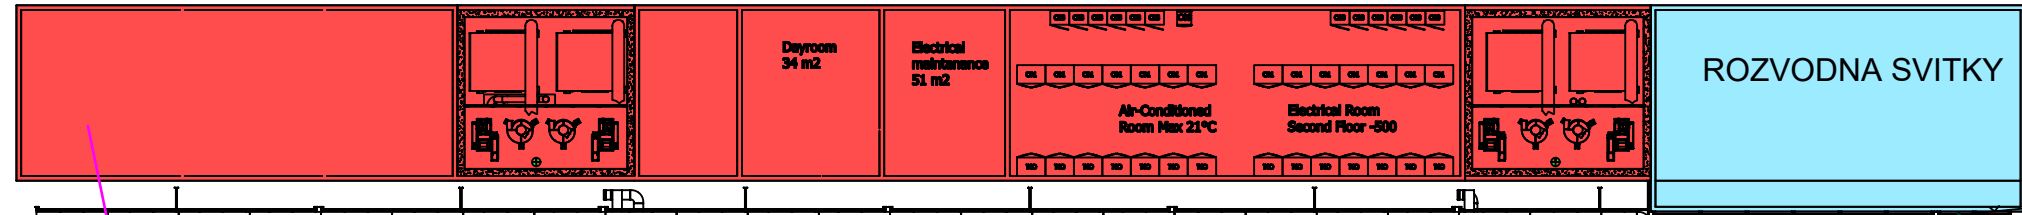

Ocelová konstrukce  
pro potrubí 15-26  
15.3.2026  
Crane range increased by 300 mm

Rozvodna 8.2.2  
15.3.2026

Potrubní traša odolávající  
15.3.2026

Plošina pod odprášení  
1.2.2026

Propojovací most A26  
2.12.2025

Propojovací most A1  
2.12.2025

### LEGENDA TERMÍNŮ DOKONČENÍ

1.12.2025	1.1.2026	1.2.2026	1.3.2026	31.3.2026	30.4.2026
-----------	----------	----------	----------	-----------	-----------

### Poznámky:

- V7 umístění ve výšce cca 8 m, podlaha v 1.NP realizována do 1.1.2026
- V10 umístění ve výšce cca 5 m, podlaha v 1.NP realizována do 31.3.2026
- Vnitřní lávky, žebříky, schodiště, konzoly pro napájecí trolej do 15.3.2026