




DISPOZICE 1.NP
M 1:50

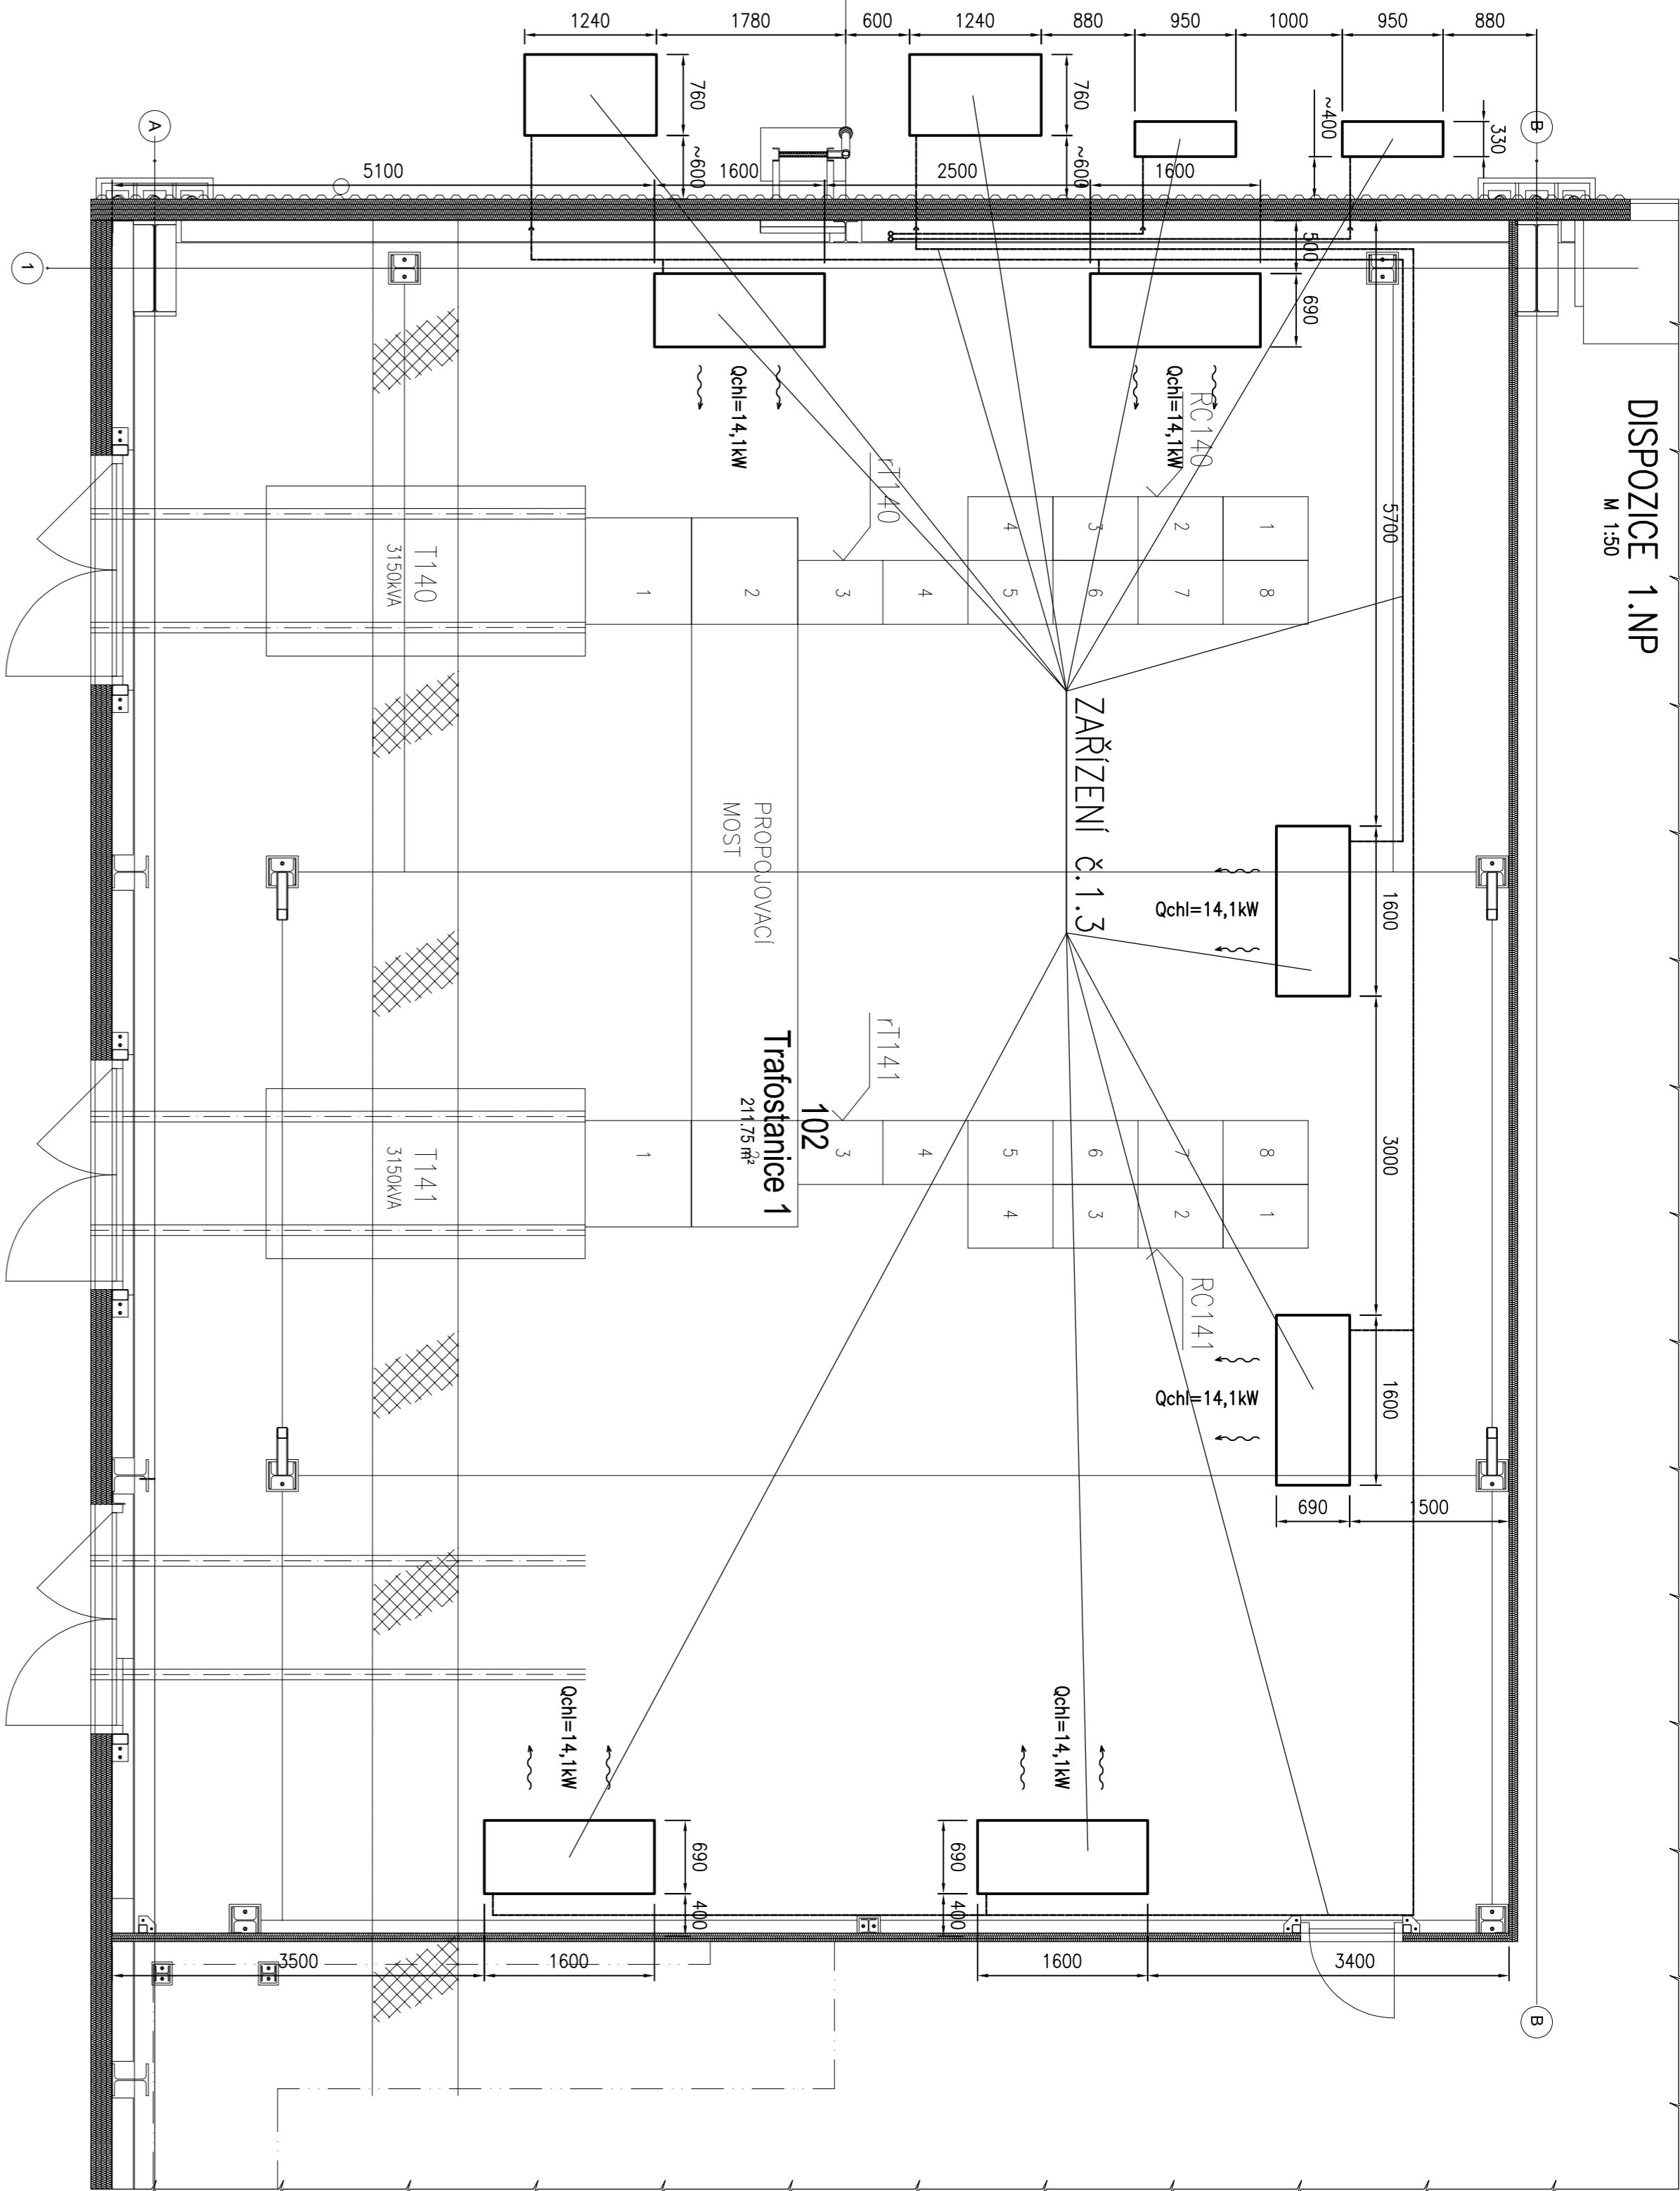

A-A
M 1:50

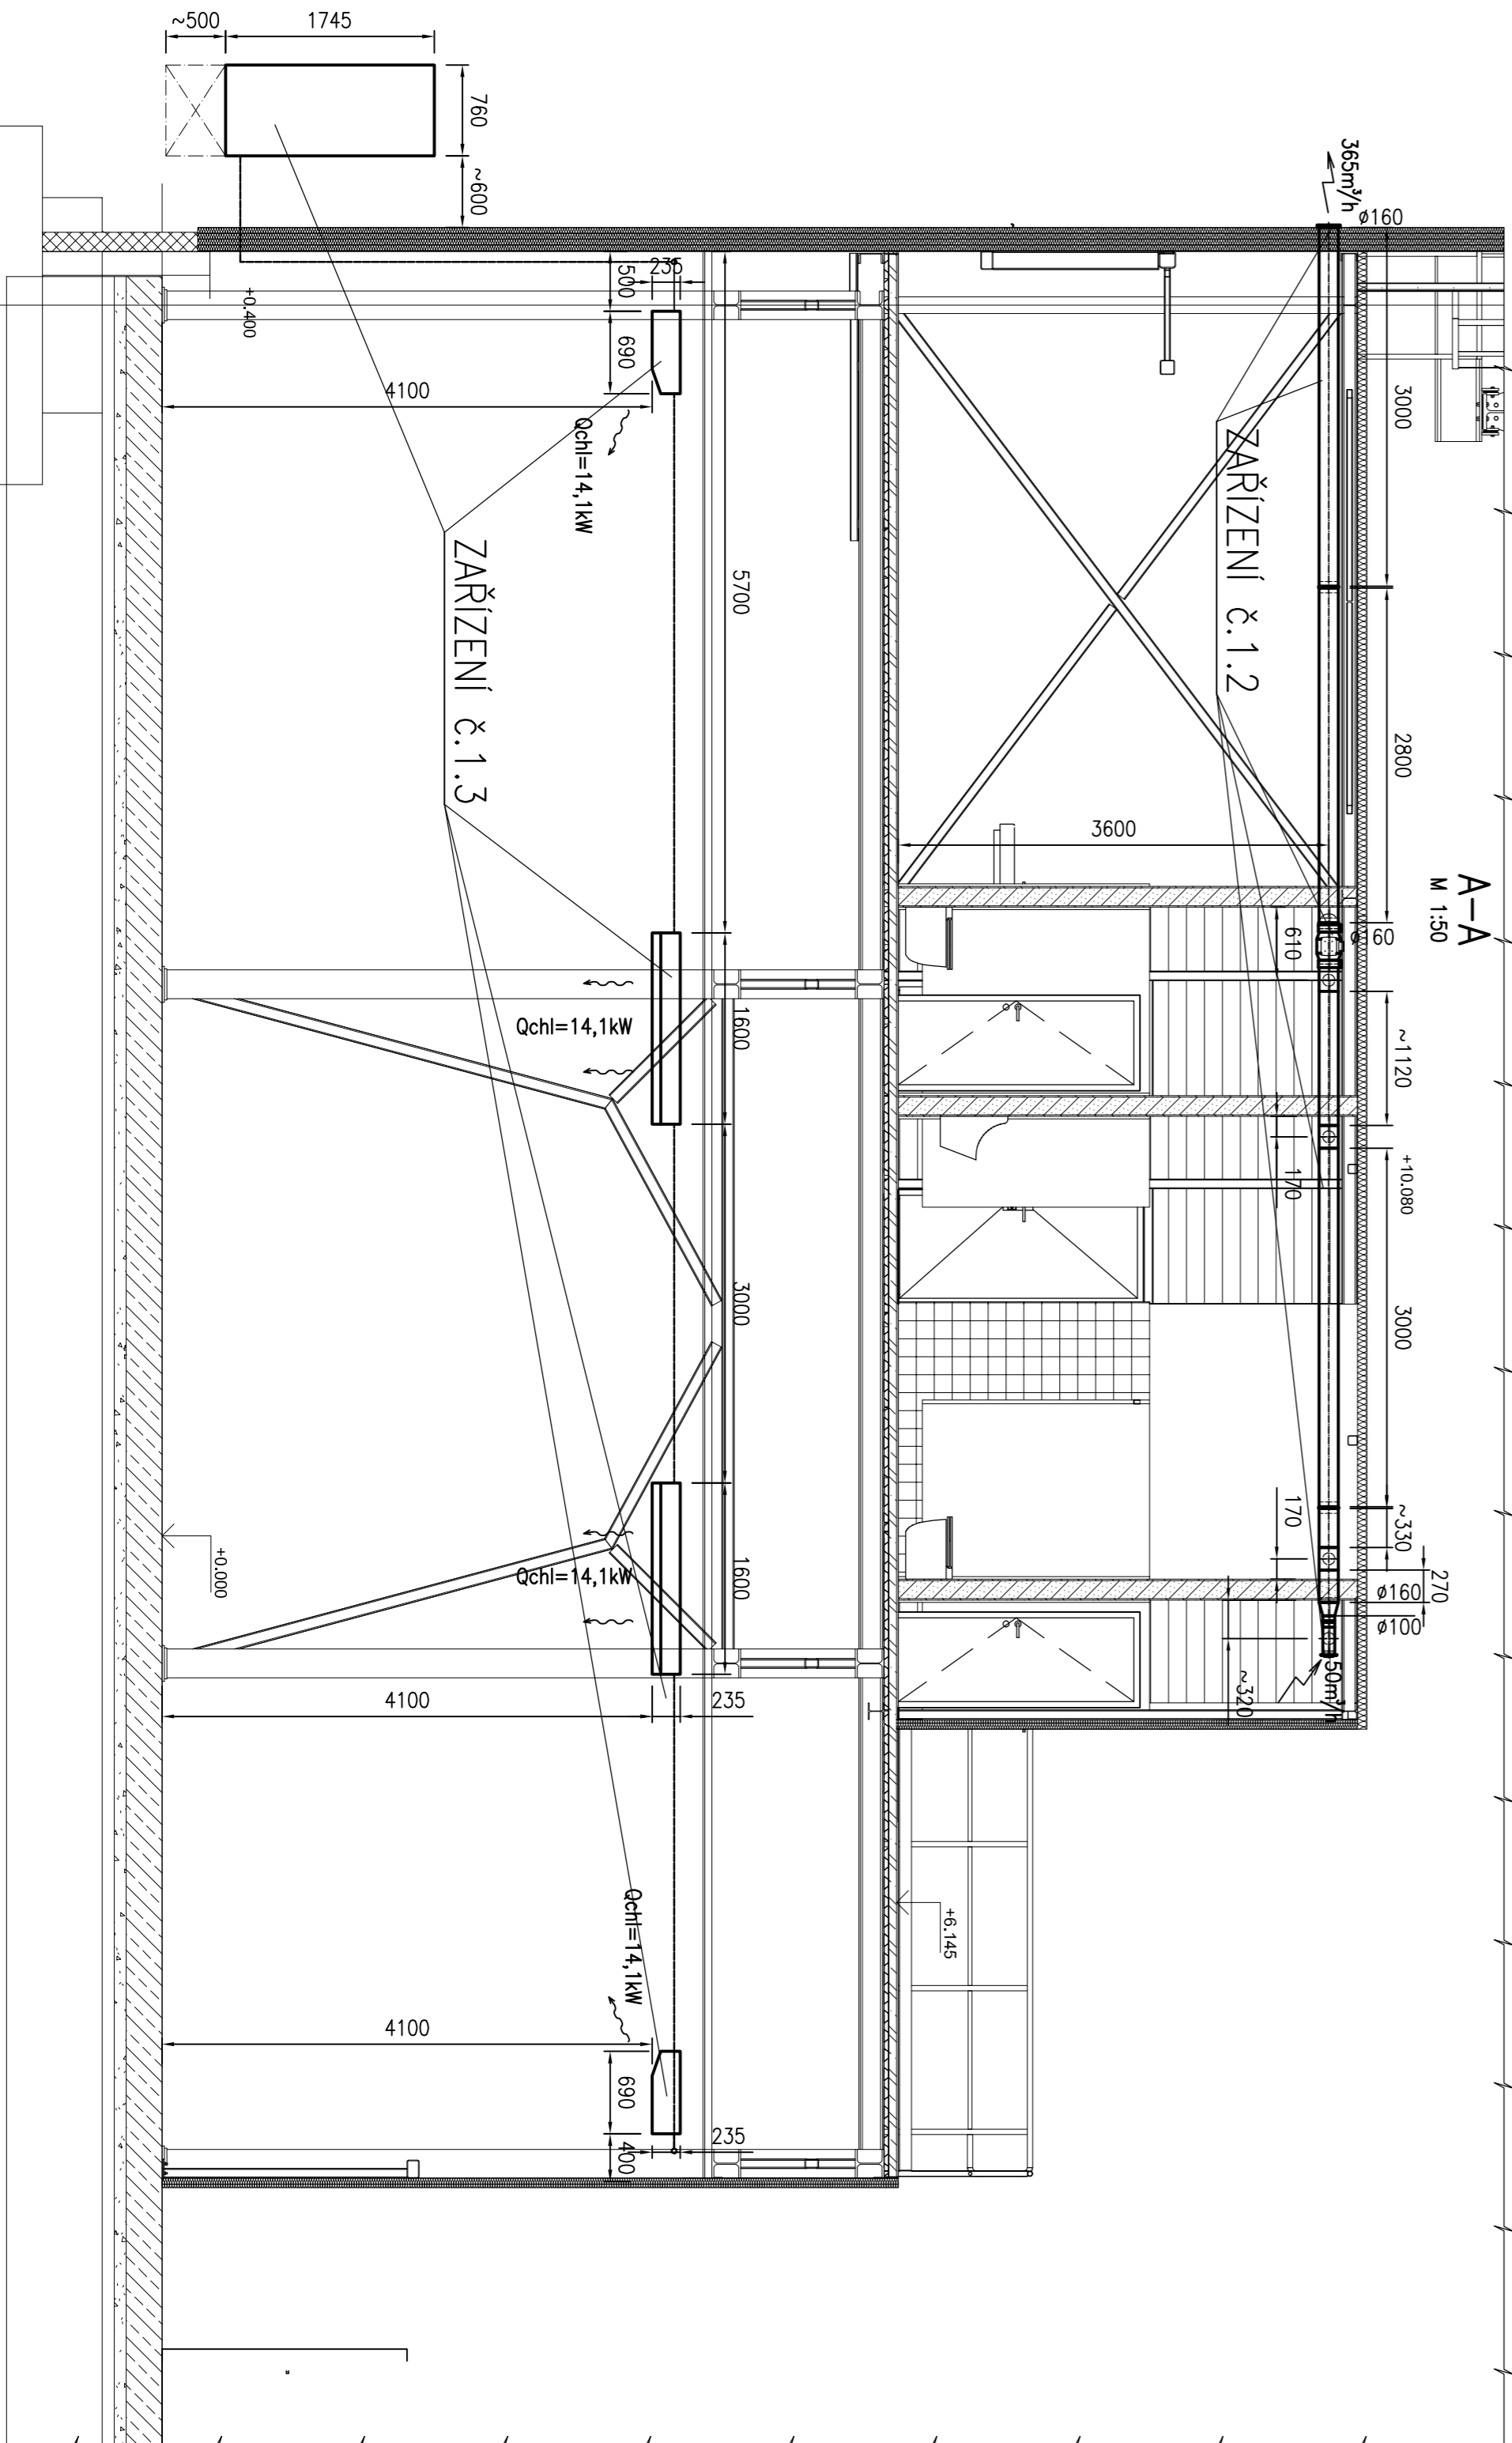

DISPOZICE 2.NP
M 1:50

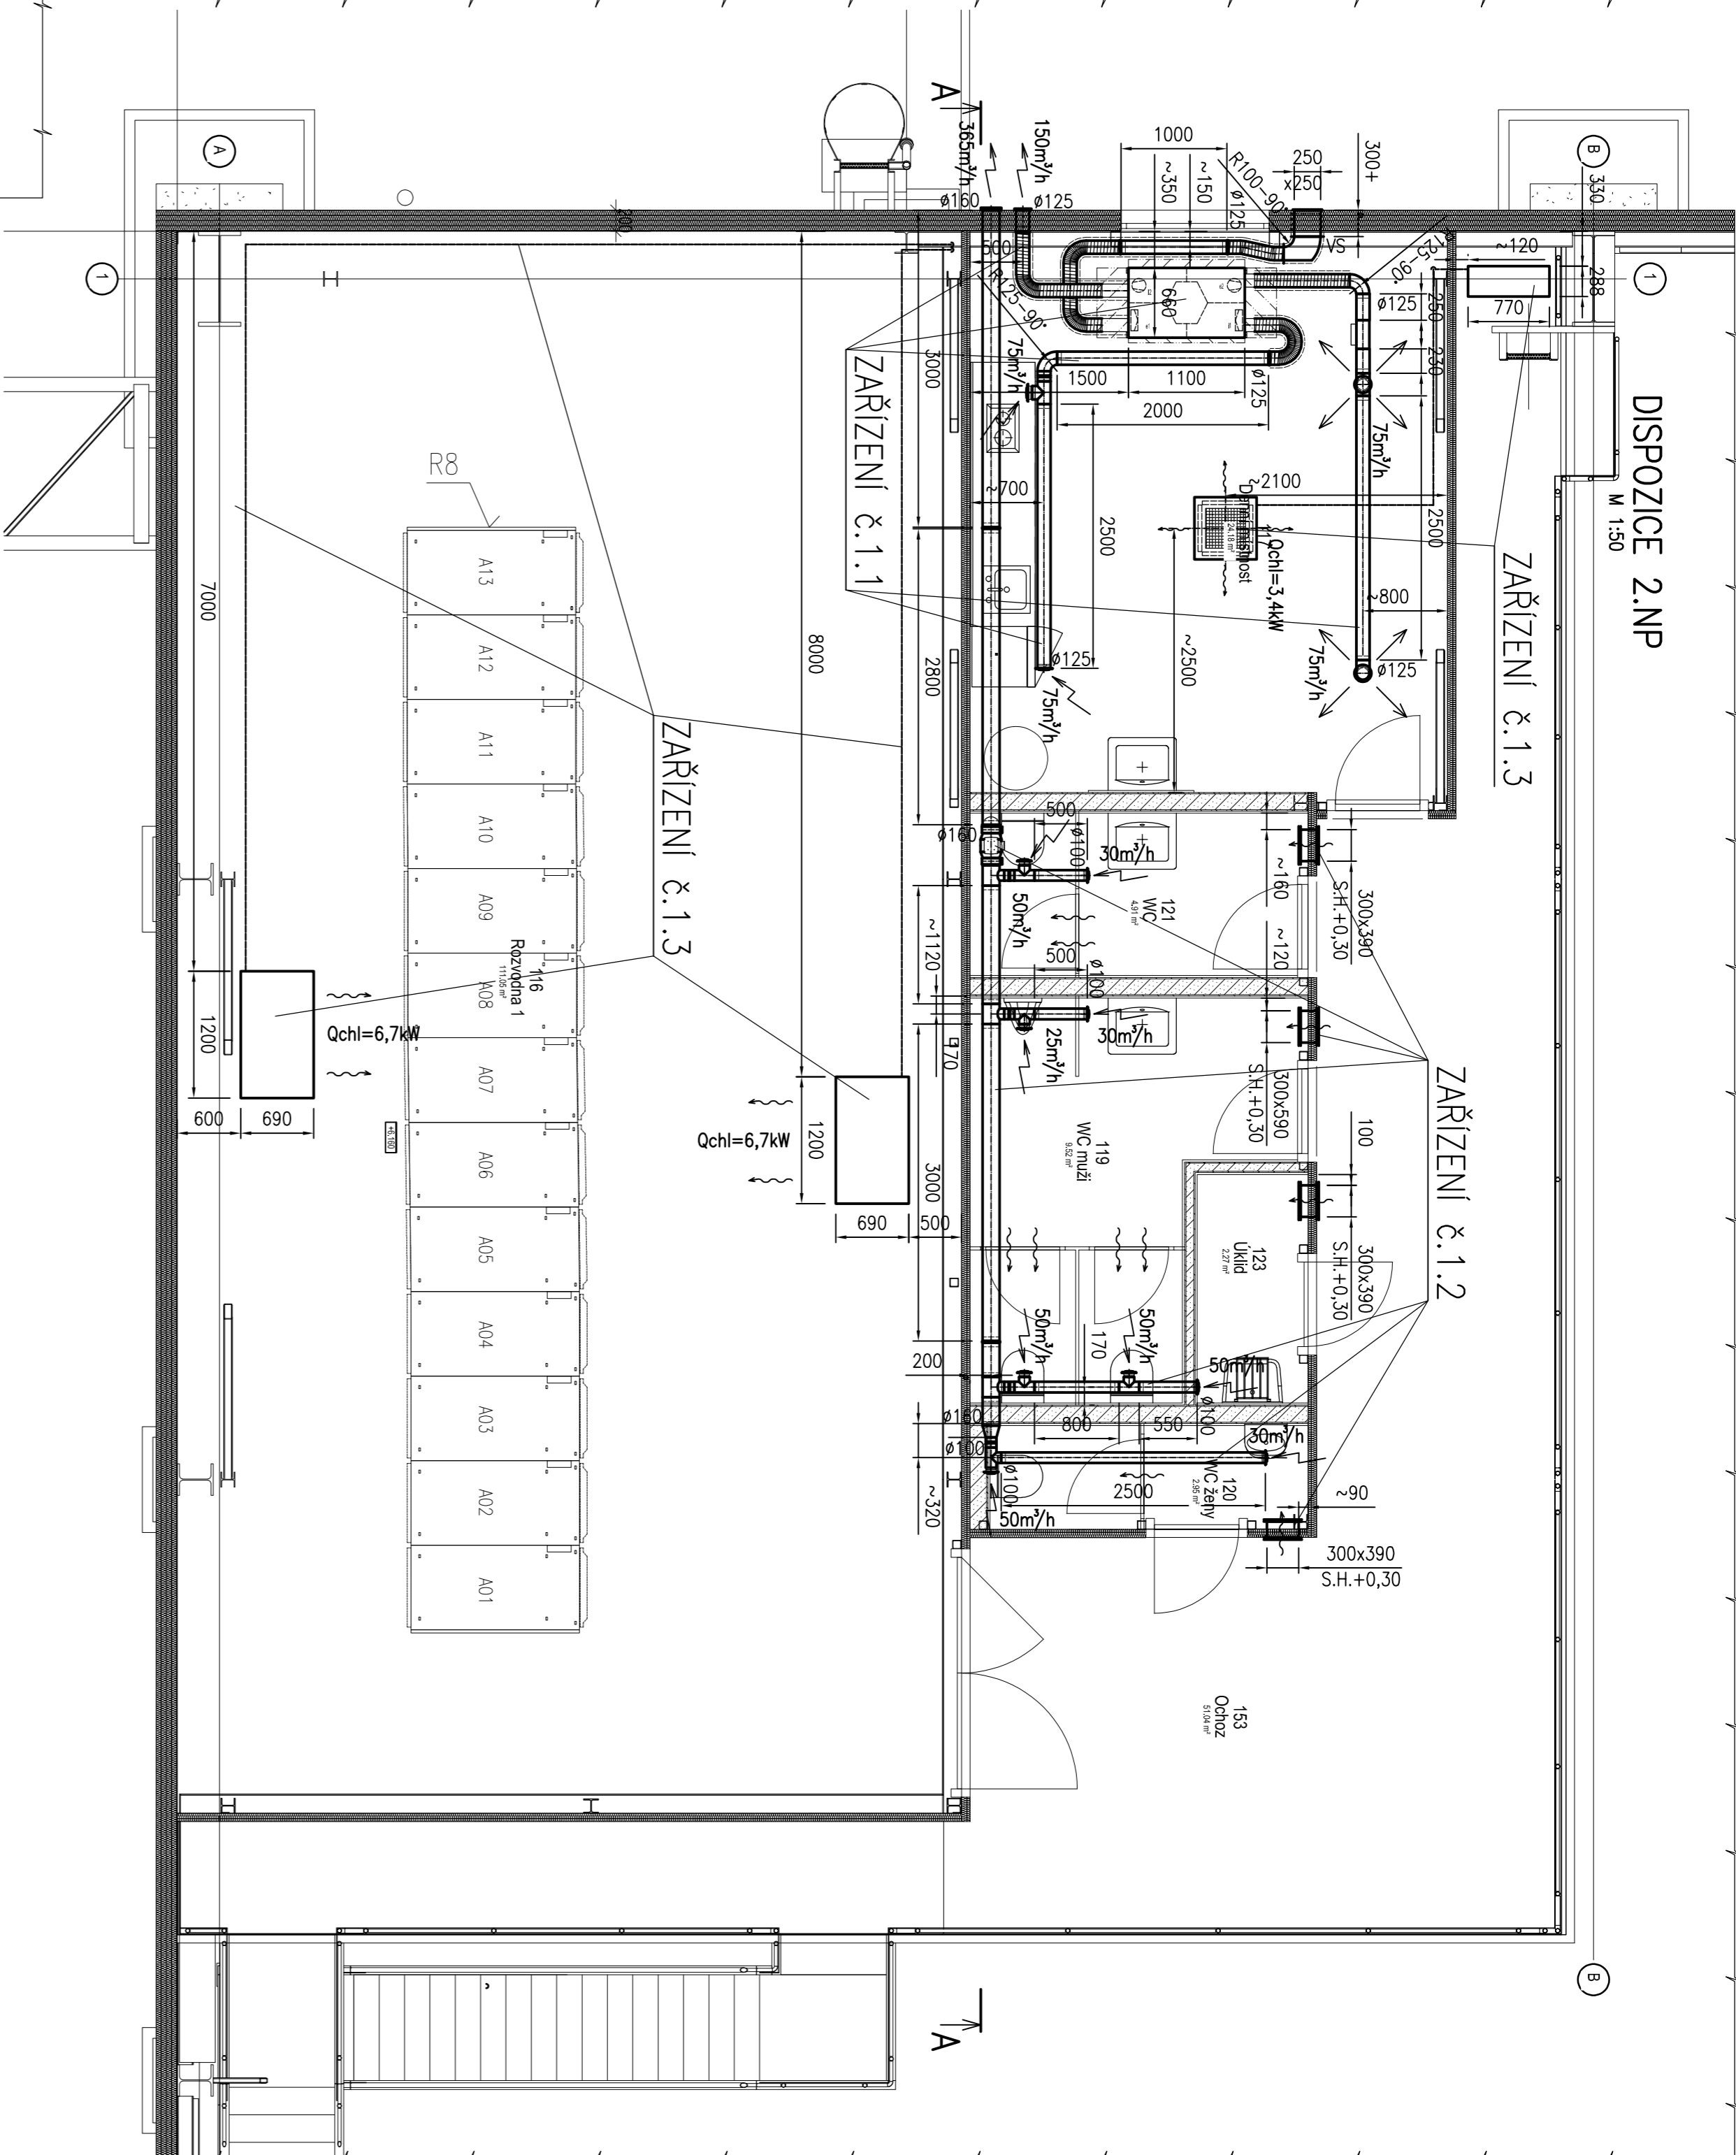

±0 ≅ 525,600 m n.m.

a)				b)			
OZN.	ZMĚNA	DATUM	PROVEDL.	KONTROLA	OZN.	ZMĚNA	DATUM
VYPRACOVAL	ING. VÁCLAV UHLÍŘ				PROJEKTANT	ING. VÁCLAV UHLÍŘ	
SCHVÁLIL	ING. LUDJE KRTOVÁ				KONTROLOVAL	ING. ROMAN BUDNÝ	
INVESTOR	AL INVEST BRDIČKA a.s.				MÍSTO STAVBY	AL INVEST BRDIČKA a.s.	
STAVBA	ALFAGEN				ÚČEL	ZADAVACÍ	
VZDUCHOTECHNIKA - ETAPA XVII				ARCHIVNÍ ČÍSLO			
VETŘANÍ VESTÁVKU				HP4-1-101382			
VESTÁVEK VI				LISTU			
				MĚŘÍTKO			
				POŘADOVÉ Č.			
				1:50			