


1A


1B

1C


1D

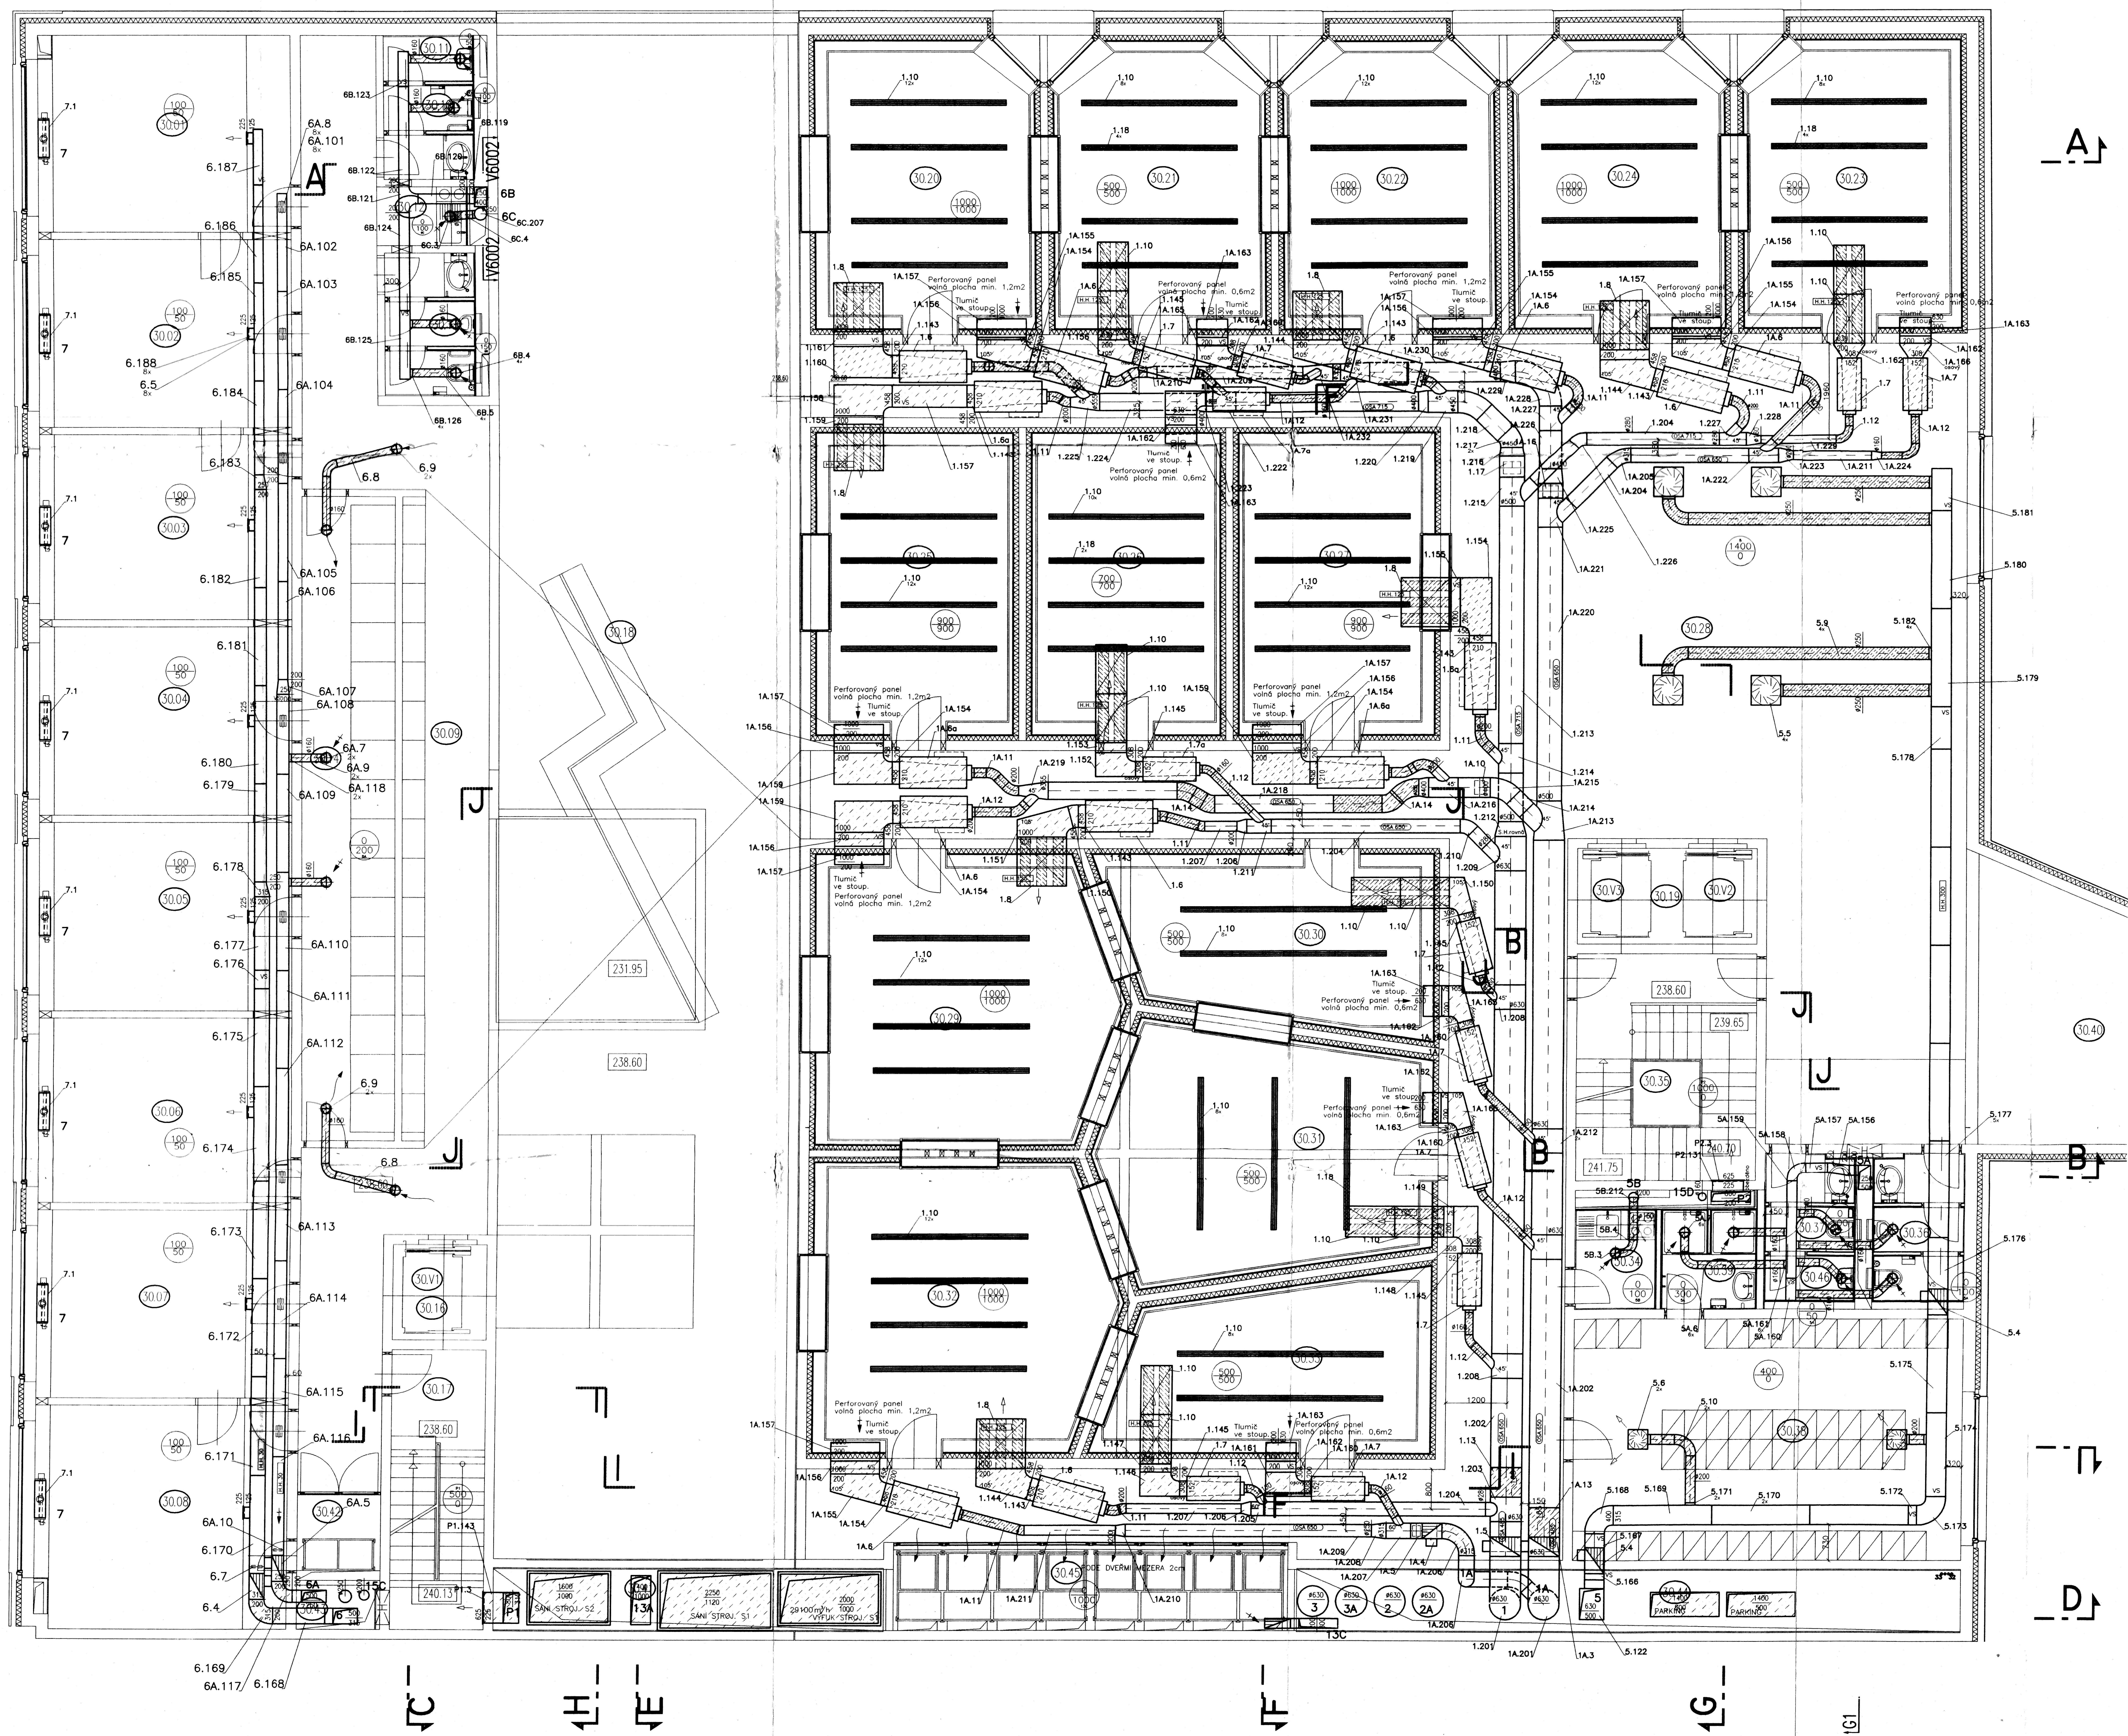

SCHEMATICKÝ REZ REŽII

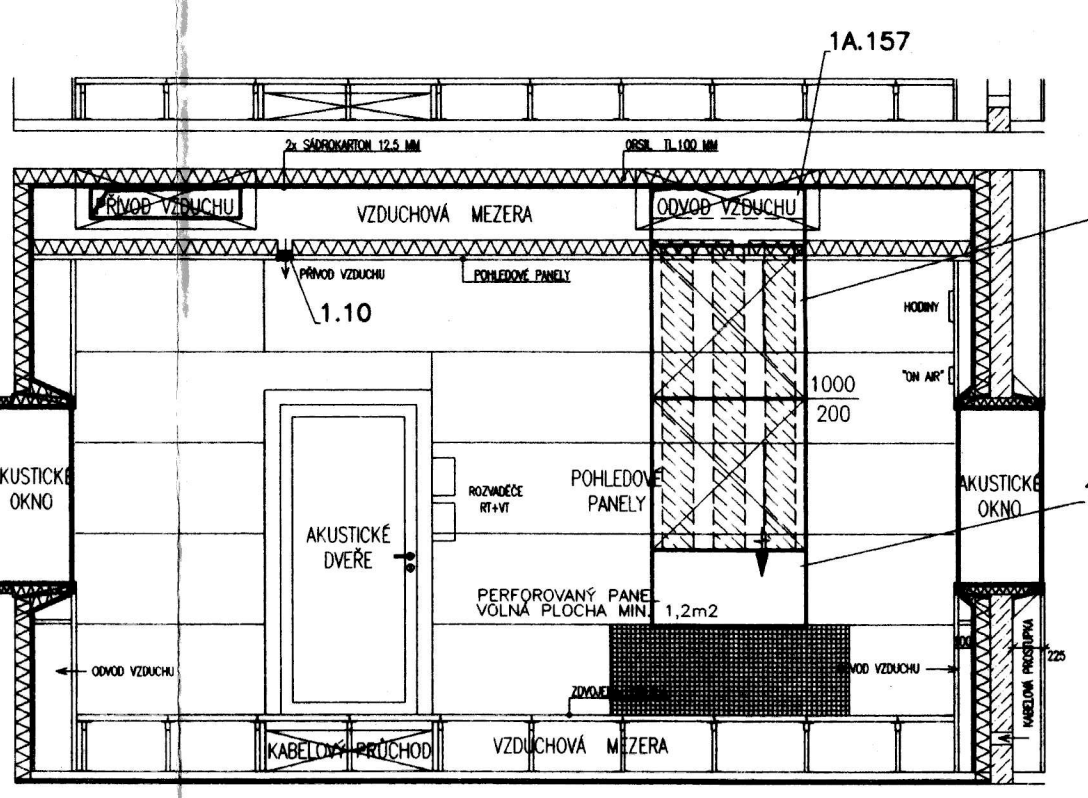

SCHEMATICKÝ REZ STUDIEM

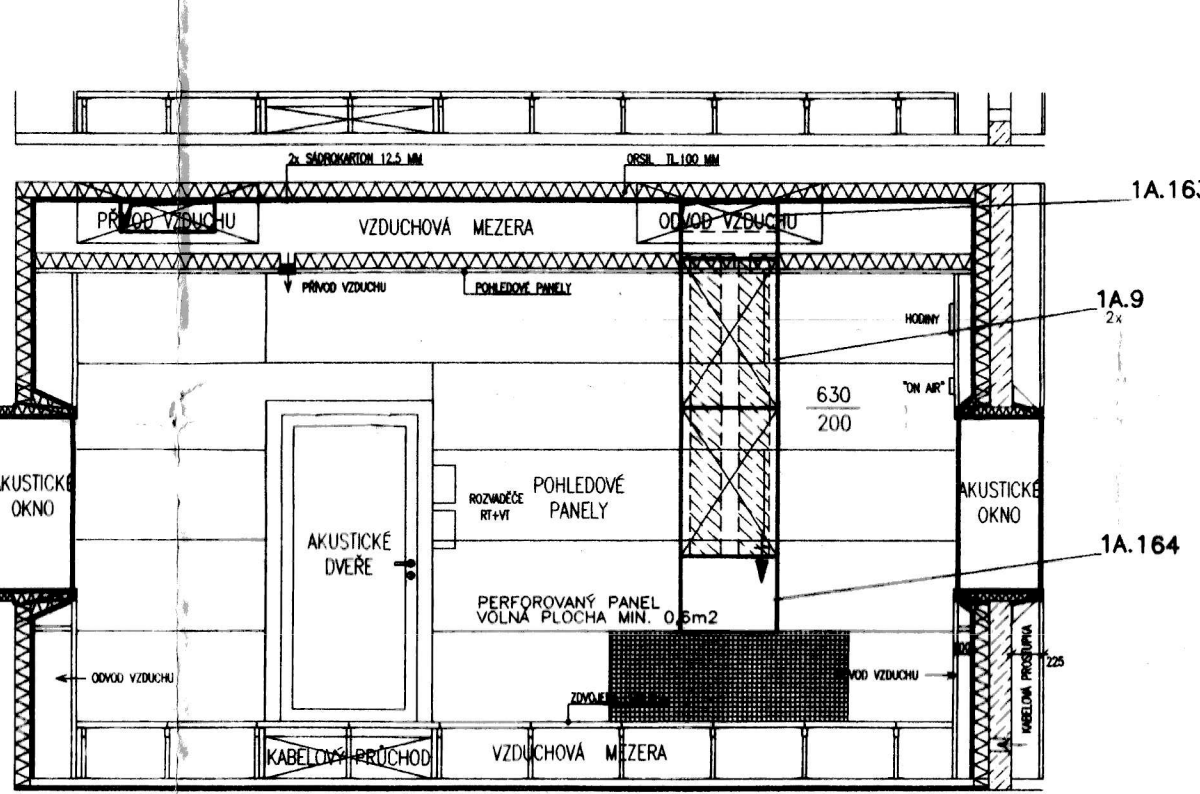

POZNÁMKY:

- PŘESNÉ UMÍSTĚNÍ DISTRIBUČNÍCH ELEMENTŮ VIZ PROJEKT INTERIÉRU
- REZ VODŮ VIZ VÝKRES 6.NP
- FASOVKY, STŘEŠNÍ Y PAMÁTKU, OPLÁŠENÍ VČETNĚ VRZKŮ DODÁ STAVBA
- POTRUBÍ ZÁVEŠOVAT NA PRŮŽNÉ ZÁVESY
- ODOLNOST POŽÁRNĚCH IZOLACÍ 30 MINUT P1, P2 30 MINUT

LEGENDA

- SPODNÍ HRANA POTRUBÍ POD STROPEM
- SPODNÍ HRANA POTRUBÍ POD STROPEM
- CHÉBNÍ HADCE
- PROTIPÓŽARNÍ IZOLACE
- VOLNÝ SPŮJ
- MNOŽSTVÍ VZDUCHU PŘIVÁDĚNÉHO ODVÁDĚNÉHO
- PRÍVOD
- ODVOD
- PROTIPÓŽARNÍ KLAPKA

AUTORSKÁ PRÁVA VYKAZUJÍ

ČESKÝ ROZHLAS

NOVOSTAVBA ČESKÉHO ROZHLASU

PŮDORYS 3.NP