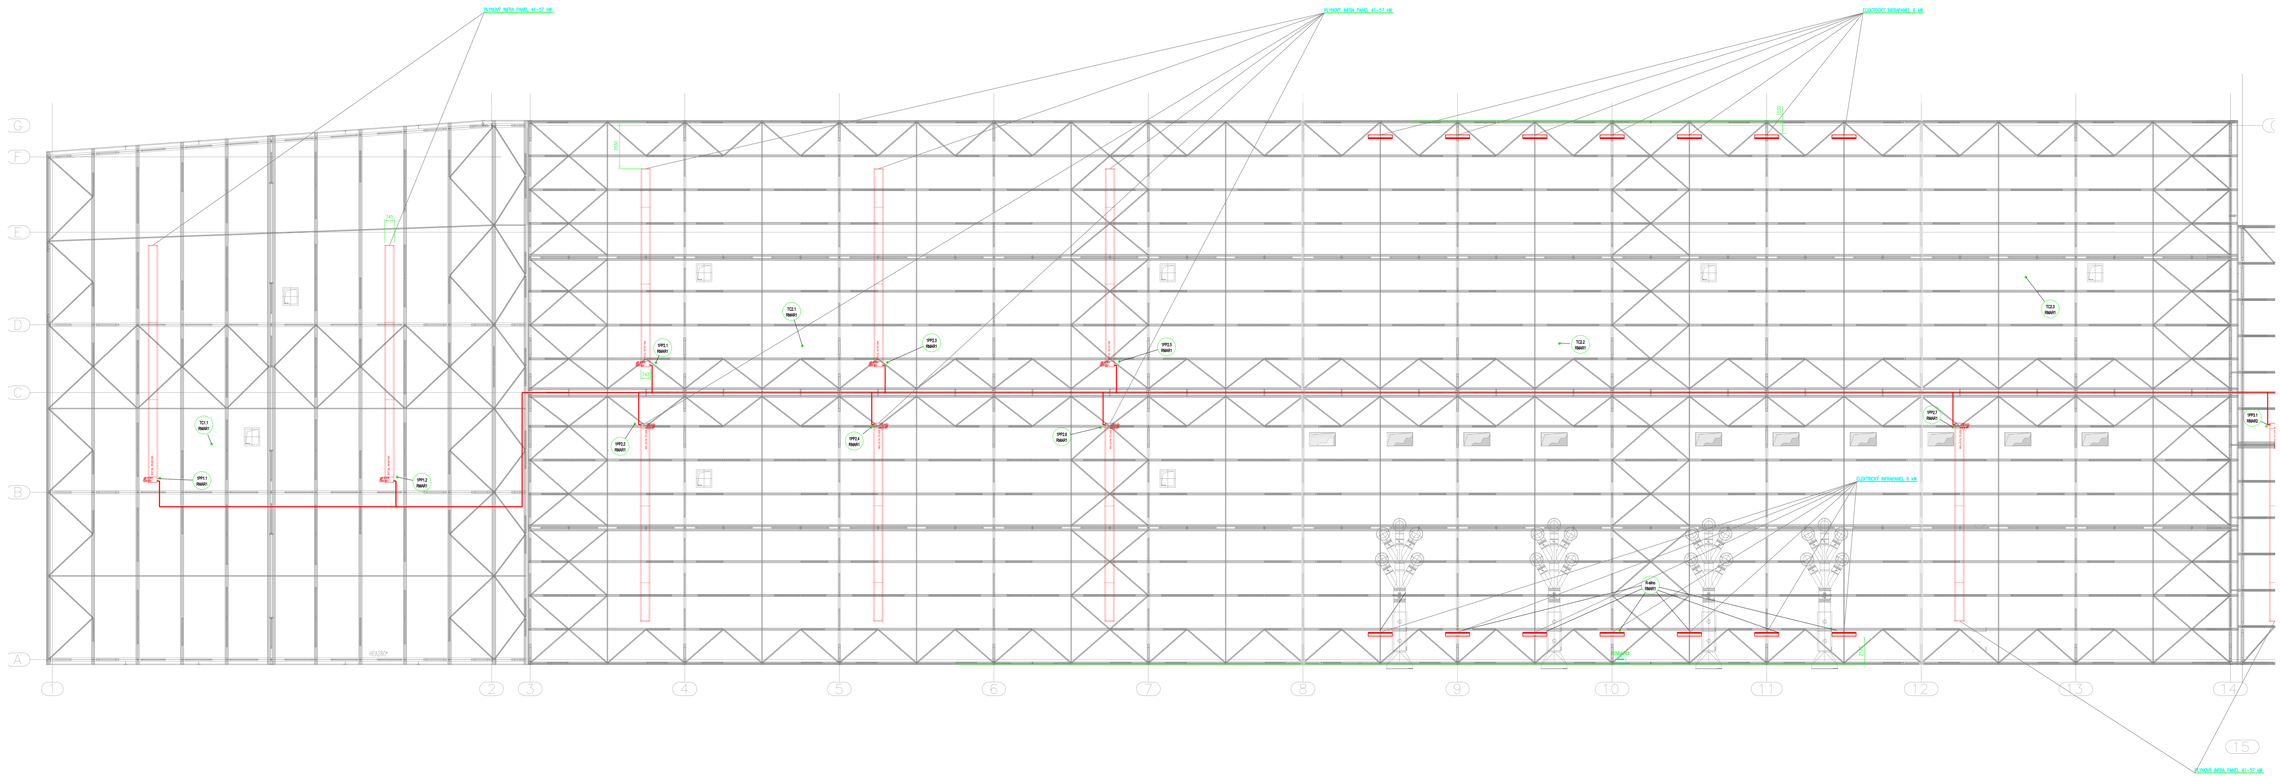
PLYNOVÝ INFRA PANEL 41-57 NR
PLYNOVÝ INFRA PANEL 41-57 NR
ELECTROVÝ INFRAPANEL 6 NR
ELECTROVÝ INFRAPANEL 5 NR
PLYNOVÝ INFRA PANEL 41-57 NR
TZ1.1
INARF
TZ1.2
INARF
TZ1.3
INARF
TZ2.1
INARF
TZ2.2
INARF
TZ2.3
INARF
VPE1.1
INARF
VPE1.2
INARF
VPE1.3
INARF
VPE2.1
INARF
VPE2.2
INARF
VPE2.3
INARF
VPE3.1
INARF
VPE3.2
INARF
VPE3.3
INARF
VPE4.1
INARF
VPE4.2
INARF
VPE4.3
INARF
VPE5.1
INARF
VPE5.2
INARF
VPE5.3
INARF
VPE6.1
INARF
VPE6.2
INARF
VPE6.3
INARF