


Situácia na katastrálnej mape km 4,1 - km 4,7
M 1:500

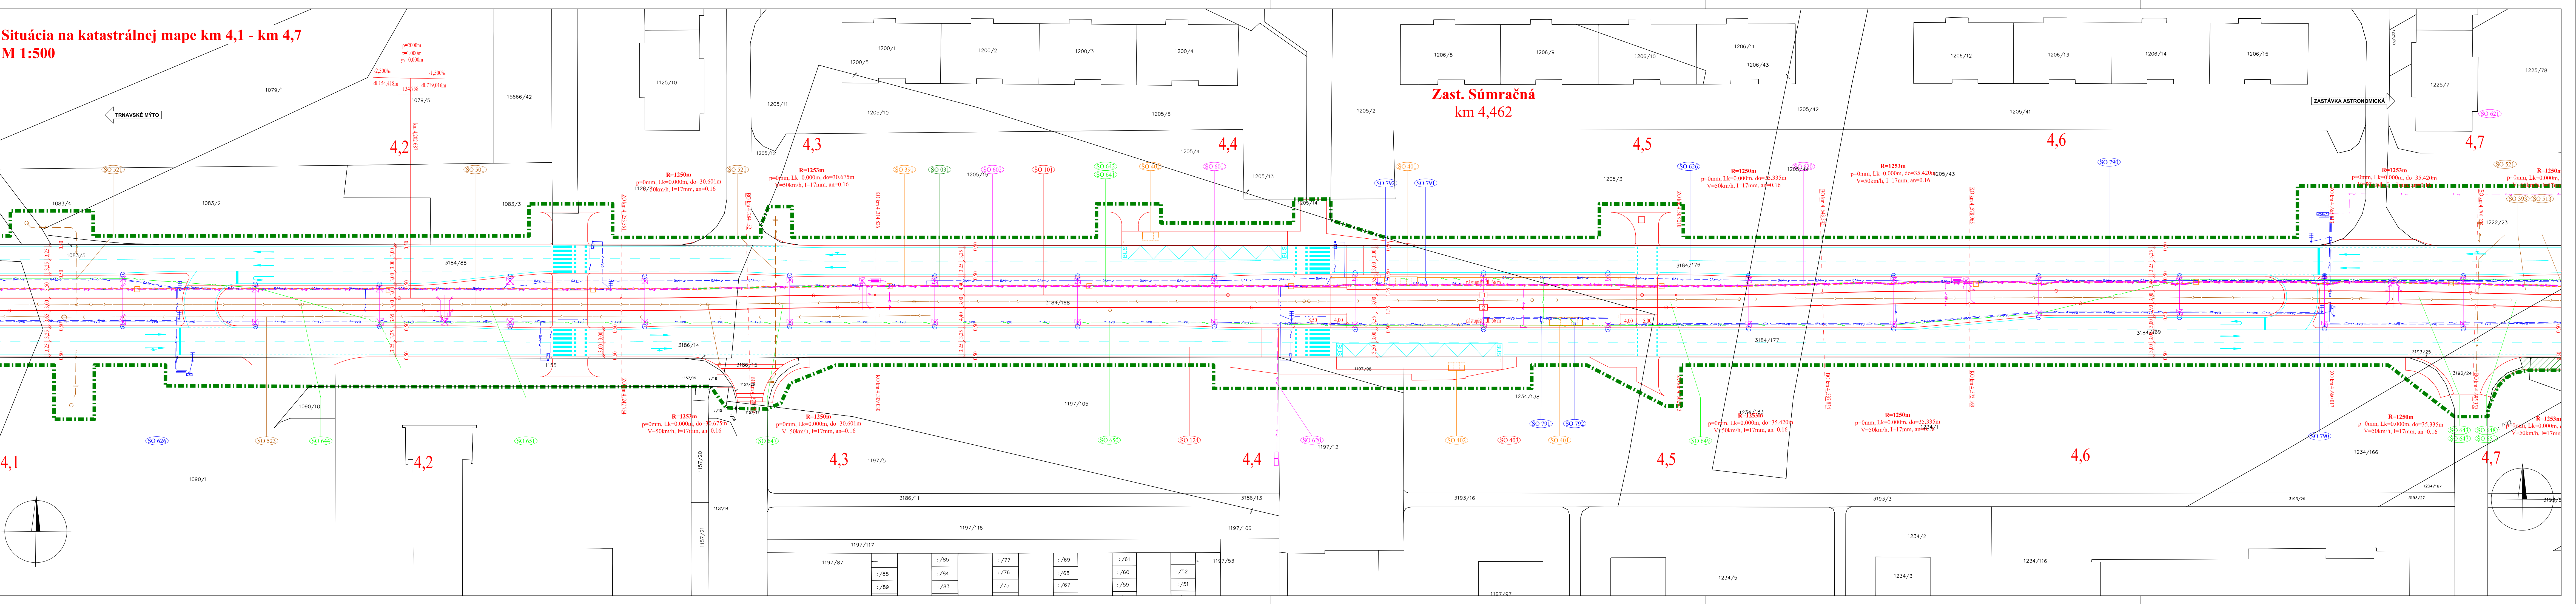

ZOZNAM STAVEBNÝCH OBJEKTOV:

- 100 KOLAJE A CESTY
001 Asanácia a príprava územia
030 Vegetačné úpravy v úseku Americké nám. - Krížna ulica
031 Vegetačné úpravy el. trate v Ružinovskej ulici
033 Vegetačné úpravy el. trate v Ružinovskej ulici
060 Náhľadná výstavba
101 Elektrický spádok a zvislák
120 Rekonštrukcia Amerického námestia
121 Rekonštrukcia Krížnej ulice, Americké námestie - Vazovova
122 Rekonštrukcia Krížnej ulice, Vazovova - Legionárska
123 Úprava komunikácie na Trnavskom mýte
124 Rekonštrukcia ulice Záhradnícka a Ružinovská
125 Meniareh Astronomická, prístupová komunikácia
- 300 LÍNIOVÉ OSTATNÉ
320 Protidymkové zábrany na moste Bajkalská
390 Káblovod
391 Travníková trať DPB
392 Preložka káblovodu Slovac Telekom na Krížnej ulici
393 Ochrana horizontov
394 Úprava káblových komúr Slovac Telekom
- 400 POZEMNÉ STAVBY
401 Elektrické zariadenia, prístrešky a drobná architektúra
402 Autobusové zastávky, prístrešky a drobná architektúra
403 Elektrické zariadenia, spevnené plochy
404 Parkoviská pre bicykle
407 Meniareh Astronomická, stavebné úpravy objektu
408 Meniareh Ružová dolina, stavebné úpravy objektu
409 Meniareh Astronomická
- 500 VODOVODY A KANALIZÁCIE
501 Odvodnenie elektrickej trate
510 Rekonštrukcia verejnej kanalizácie v Špitálskej ulici, km 0,000 - 0,120 el. trate
511 Rekonštrukcia verejnej kanalizácie Americké nám. - Krížna ul., km 0,120 - 0,570 el. trate
512 Rekonštrukcia verejnej kanalizácie v Krížnej ulici, km 0,570 - 0,920 el. trate
513 Ochrana verejnej kanalizácie v Ružinovskej ulici
514 Meniareh Astronomická, kanalizačná prípojka
515 Preložka kanalizácie DN 300 v Krížnej ulici, km 0,630 - 0,660 el. trate
516 Meniareh Astronomická, vodovodná prípojka
517 Ochrana vodovodnej prípojky v Krížnej ulici, km 0,665 el. trate
518 Ochrana vodovodnej prípojky v Krížnej ulici, km 0,685 el. trate
519 Ochrana vodovodu v ulici Americké nám. - Krížna ul., km 0,120 - 0,570 el. trate
520 Ochrana vodovodu v Krížnej ulici v km 0,570 - 0,920 el. trate
521 Ochrana vodovodu v Ružinovskej ulici
522 Preložka kanalizácie v elektrickom telese v Ružinovskej ulici
590 Čerpacia stanica pod mostom Bajkalská

- 600 ELEKTRICKÉ VEDENIA A ZARIADENIA
601 Modernizácia trojkoľového vedenia
602 Napájacia a spätné vedenie
603 Koľaj ako spätný vodič
604 Ochranné optické zariadenie nachádzajúcich sa v zóne TV a trol. zberača
610 Elektrické ovládanie výhybiek
611 Elektrické vyhradenie výhybiek
612 Manuálne zariadenia koľají
620 Prípojky NN pre elektrické zariadenia
621 Prípojky NN pre radice CDS
622 Meniareh Astronomická, prípojka NN
623 Prípojka NN k čerpacej stanici pod mostom Bajkalská
624 Preložka NN káblov Americké námestie - Trnavské mýto
625 Preložka NN káblov v Krívoľavke Tomášikova
626 Rekonštrukcia verejného osvetlenia
629 Meniareh Astronomická, prípojka VN
630 Preložka VN káblov v Krívoľavke Bajkalská
631 Preložka VN káblov v zást. Herľanska
634 Rekonštrukcia prístupovej komunikácie
640 Optický kábel ovládania meniareh Astronomická a výhybiek
641 Optický kábel ovládania meniareh Ružová dolina a Astronomická
642 Káblovod pre informačný systém DPB
643 Preložka a ochrana vedení Slovac Telekom
644 Ochrana vedení Orange Slovensko
645 Ochrana telekomunikačných vedení ZSE
646 Ochrana vedení SİTEL
647 Ochrana vedení ACS
648 Ochrana vedení UPC
649 Ochrana vedení SANET
650 Preložka vedení SWAN
651 Ochrana vedení DK BAT
652 Ochrana vedení Dial Telecom
653 Ochrana vedení Transpetrol
654 Ochrana vedení MV SR
660 Kameňový diaľňad pre DPB
661 Kameňový diaľňad trianglu Vazovova
662 Modernizácia diaľňového ovládania meniareh Astronomická
663 Modernizácia diaľňového ovládania meniareh Ružová dolina
664 Diaľňové ovládanie meniareh Astronomická
- 700 PLYNOVODY, INFORMAČNÝ SYSTÉM
701 Preložka plynovodu na Krížnej ulici
790 Čerpadlo na zariadení MHD
791 Elektrické zariadenia, informačný systém
792 Autonomný na predaj CL na zastávkach MHD
793 Preložka reklamných panelov na Trnavskom mýte

LEGENDA:

- koľaje a komunikácie
- nová os elektrickej koľaje
- os stanícia neomodernizovanej koľaje
- pozemné stavby, káblovod, multikanál
- trakcia, technologické objekty
- CDS, informačný systém, verejné osvetlenie
- vodovodné dopravné zariadenie
- kataster
- nové stĺžiare trakčného vedenia, VO a CDS
- nové stroje so zakorenňovacími bunkami

HRANICE A PLOCHY:

- hranica stavby
- pozemky, ktoré nie sú v rámci hraníc stavby vo vlastníctve alebo v správe:
 - Hl. m. SR Bratislava
 - Slovenská republika
 - Zelenice Slovenskej republiky
 - Slovenská obchodná inšpekcia
 - Univerzitná nemocnica Ružinov
 - Okresný úrad
 - Slovenská inovačná a energ. agentúra
 - Ministerstvo vnútra SR
 - Ministerstvo hospodárstva SR

NOVÉ INŽ. SIETE, VEDENIA A ÚPRAVY:

- kanalizácia
- plynovod
- vodovod
- ochrana vodovodov a kanalizácií
- silnoprákové vedenia NN
- silnoprákové vedenia VN
- verejné osvetlenie
- slaboprákové oznamovacie vedenia

EURÓPSKA ÚNIA

Evropské strukturální a investiční fondy

OP Integrovaná infrastruktúra 2014 – 2020

MINISTERSTVO

DOPRAVY A VÝSTAVBY

SLOVENSKEJ REPUBLIKY

D03

SÚRADNICOVÝ SYSTÉM: S-JTSK v realizácii JTSK

VÝŠKOVÝ SYSTÉM: Bpv

NAZOV STAVBY		Modernizácia elektrických tratí	
ORDINOVATEĽ		RUŽINOVSKÁ RADIÁLA	
BRATISLAVA		Hlavné mesto Slovenskej republiky Bratislava	
PRÍMOCIADNE NÁM. 1, 814 99 Bratislava			
PROJEKTANT	DOPRAVOVÝ PROJEKT, a.s.		
Kominárska 141/2,4		832 03 Bratislava	
HLAVNÝ INŽINIER PROJEKTU	Ing. Nikola Grančič	PODPIS	
ČÍSLO ZÁKAZKY	8632-01		
PROJEKTANT OBJEKTU	DOPRAVOVÝ PROJEKT, a.s., divízia Bratislava II, Kominárska 141/2,4, 832 03 Bratislava		
ZODPOVEDNÝ PROJEKTANT	Ing. Igor Karchulák	PODPIS	
VÝPRAVČOVÁ	Ing. Igor Karchulák	PODPIS	
KONTROLNÁ	Ing. Nikola Grančič	PODPIS	
IDENTIFIKAČNÉ ČÍSLO PRÍLOHY	MT-RR-BUR-C-0030-0000-007-X		
KVAL. BRATISLAVA	ORDIN. Bratislava I, Bratislava II, Bratislava III	DATUM	12.2020
KATASTRÁLNE GÉDIE: Staré Mesto, Nové Mesto, Nivy, Ružinov		FORMAT	B x A4
NAZOV PRÍLOHY		MIERKA	1:500
SITUÁCIA NA KATASTRÁLNEJ MAPE		STUPEŇ PD	DÚR
KM 4,1 – KM 4,7		Č. ZÁKAZKY	8632-01
		Č. PRÍLOHY	007