



# SCHÉMY MENIARNÍ

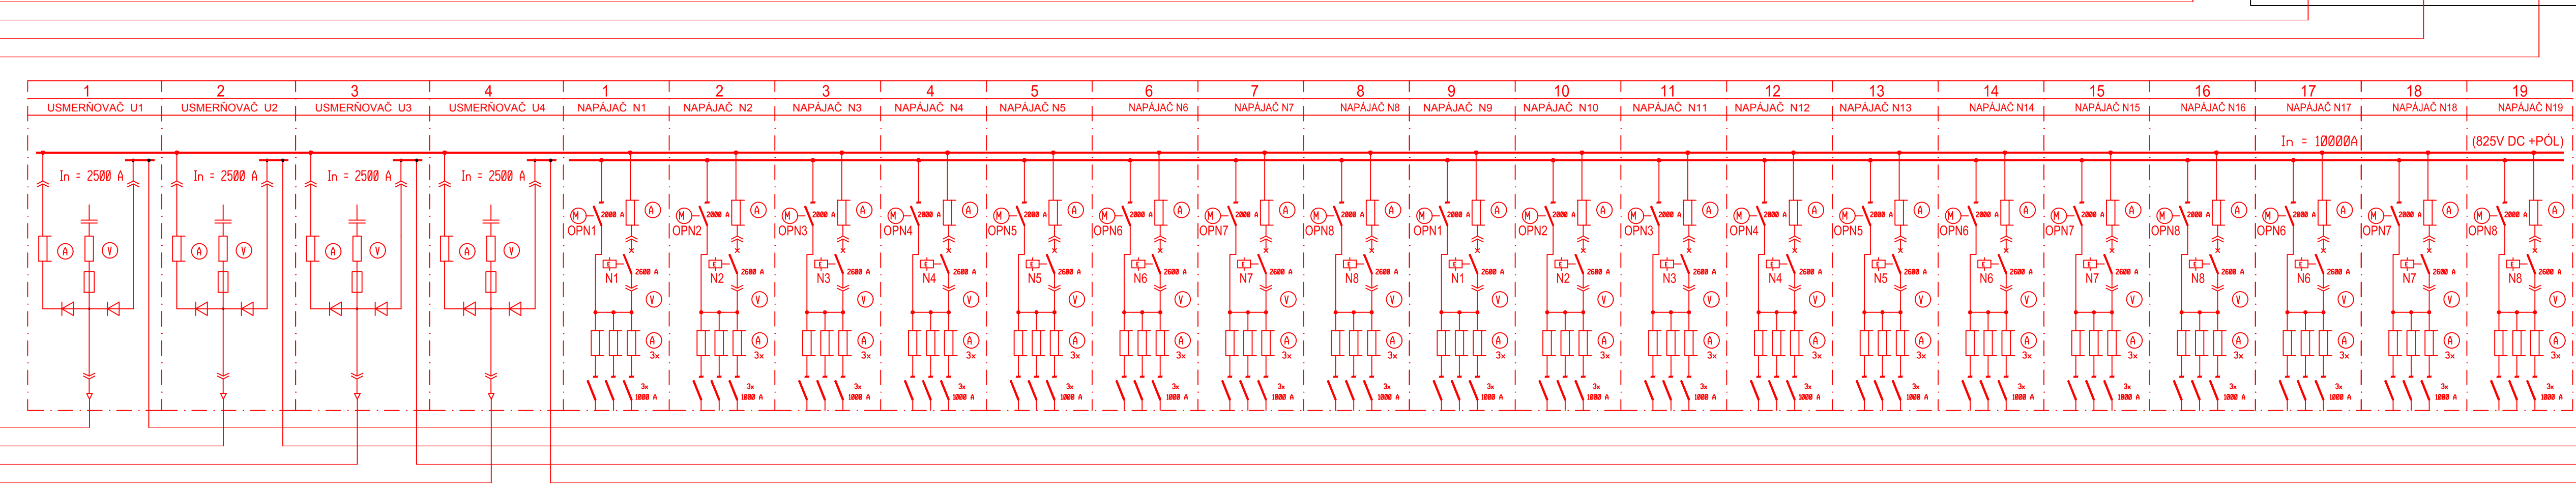


meniareň Legionárska


10	9	8	7	6	5	4	3	2
Prívod P2	Prívod P1	U4	TVS	U3	Meranie	U2	Rezerva	U1

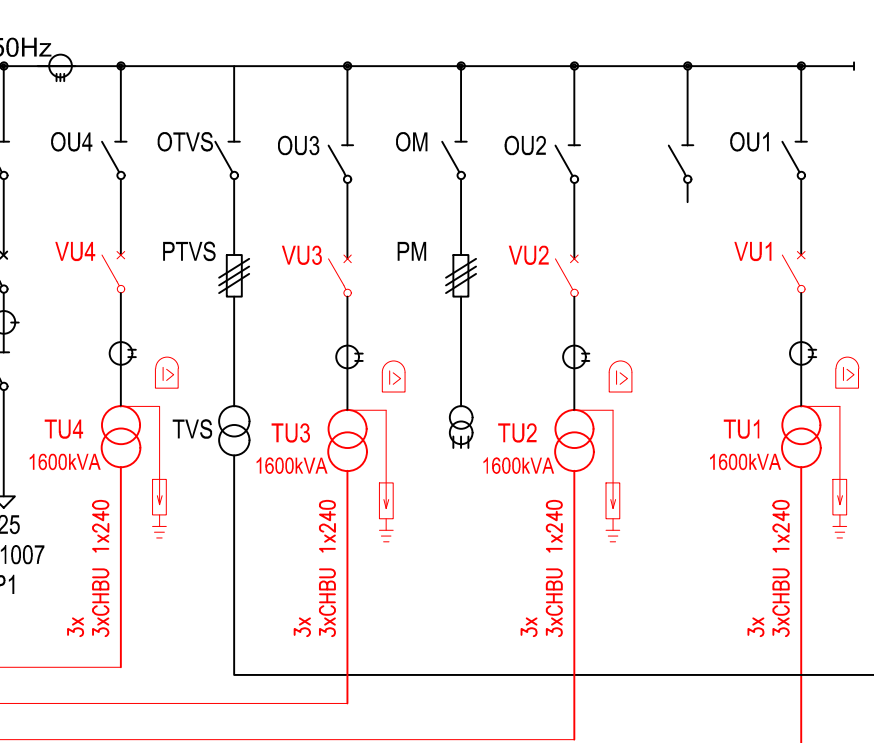



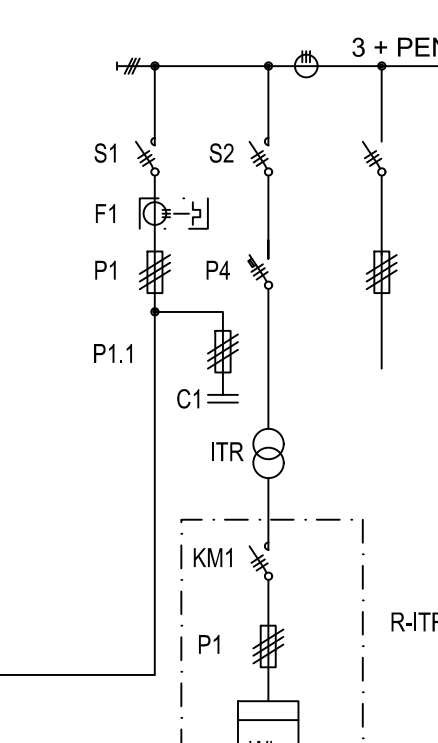



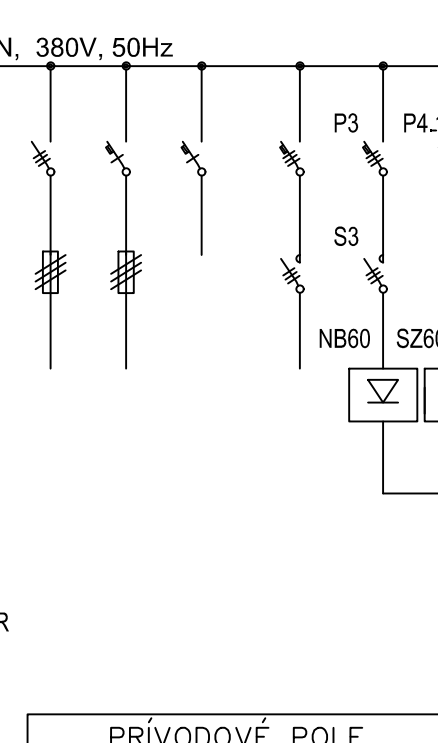



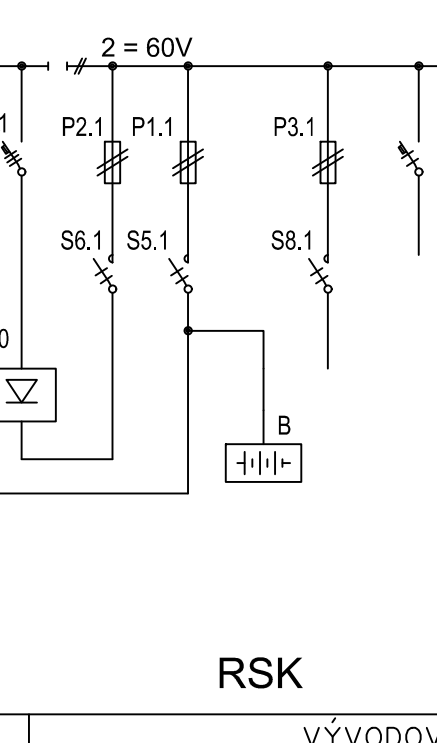



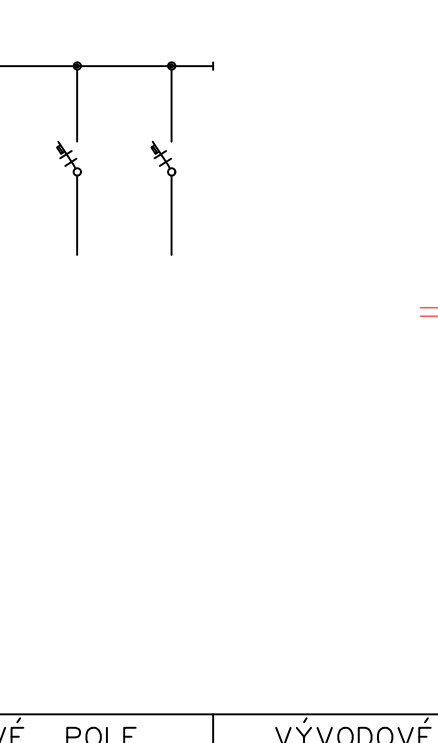



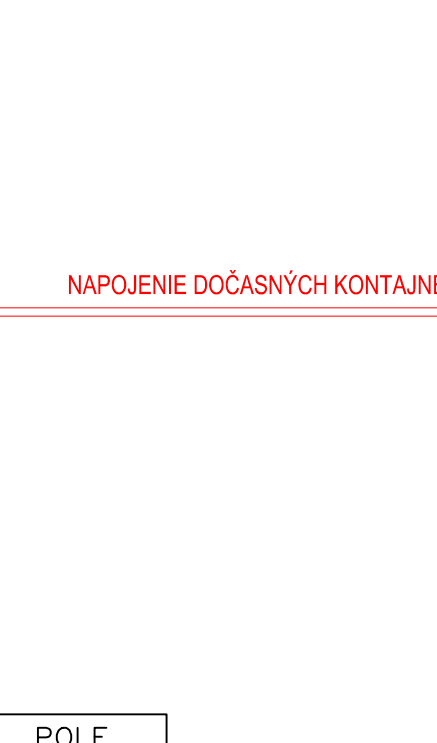



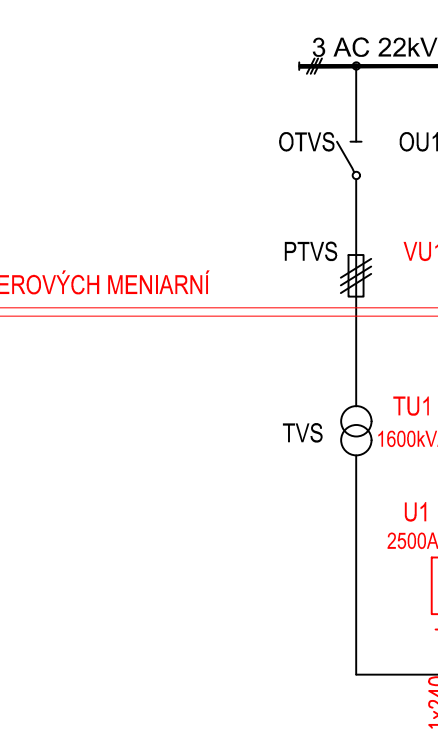



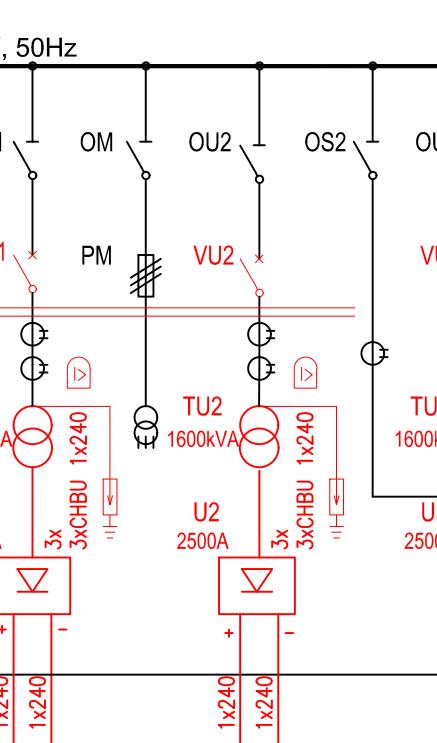



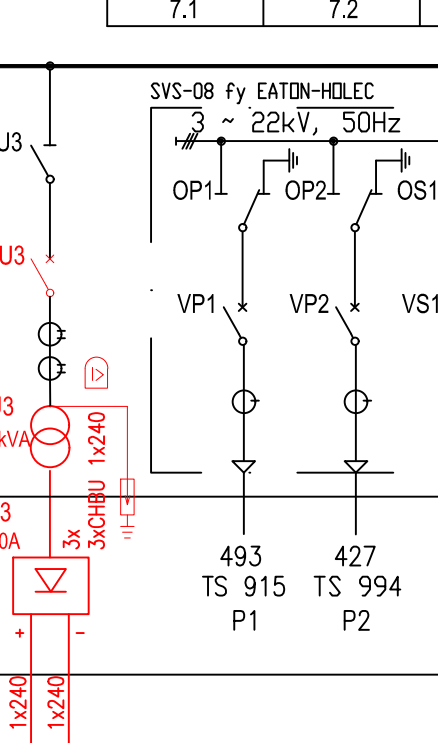



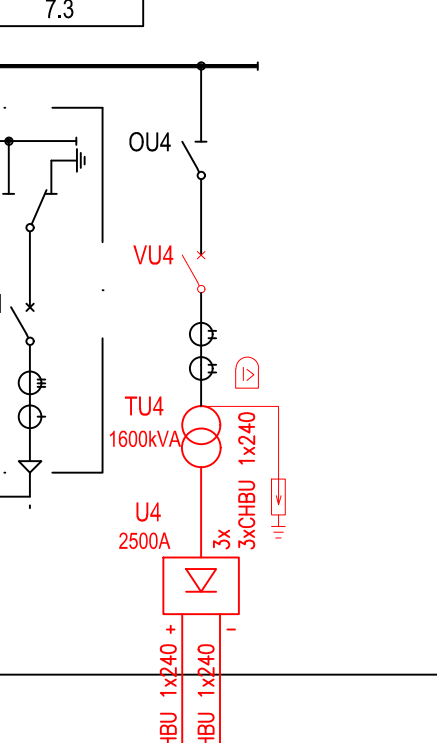



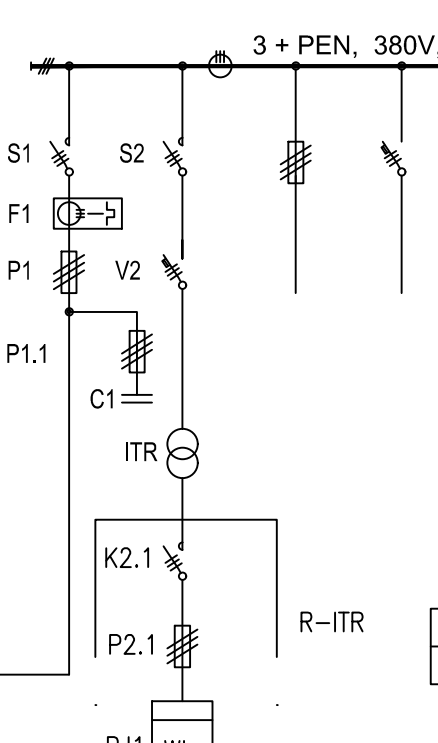



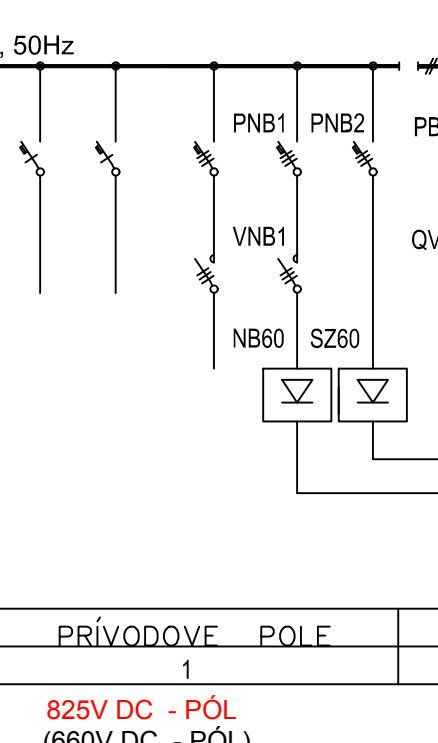


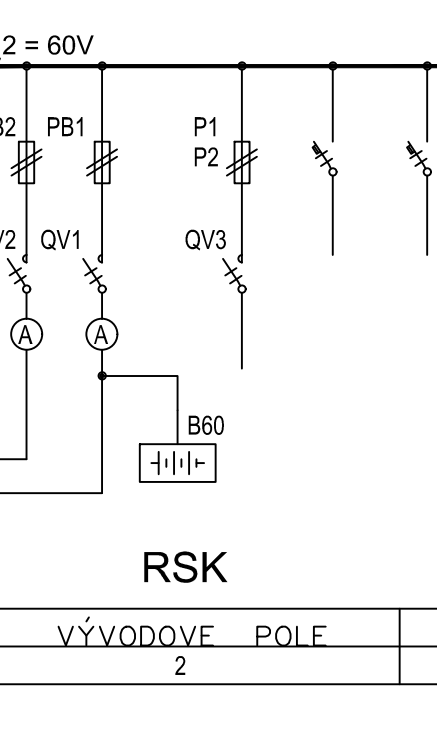



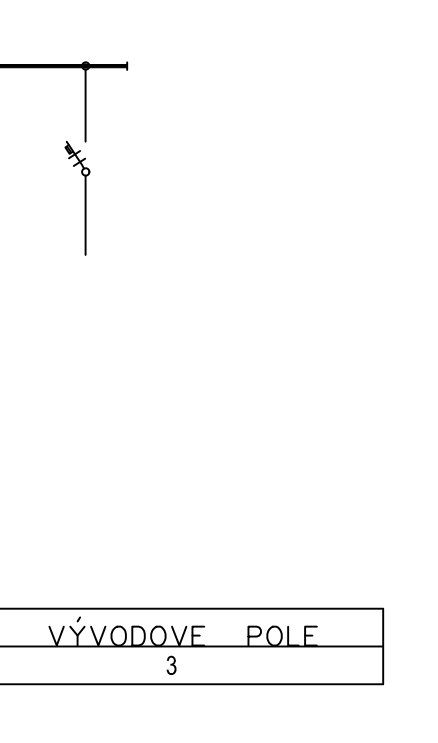







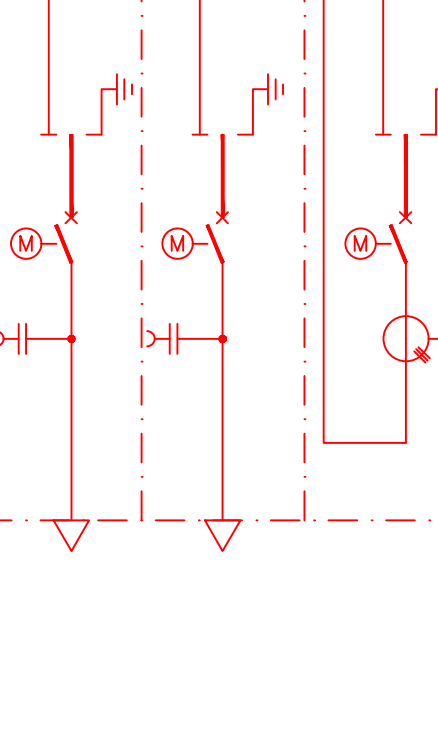



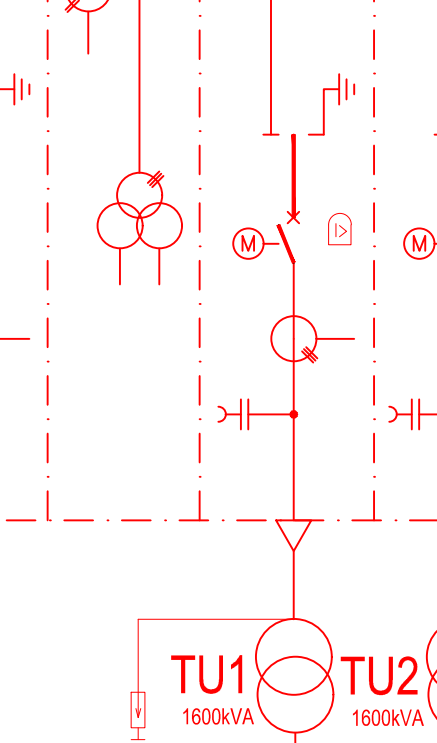



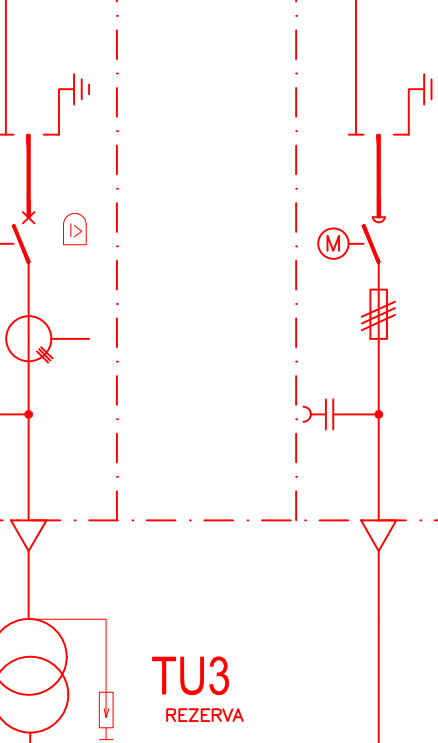



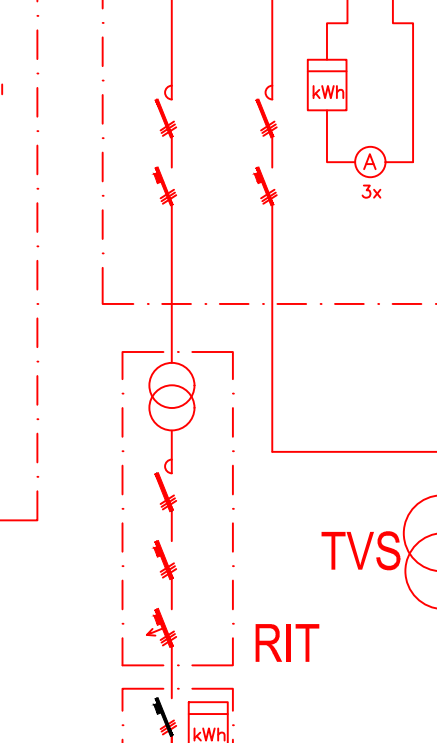


1	2	3	4	5
Prívod od TVS	Prívod od ITR	Tranzistorizovaný spoj s prírodnou izoláciou	Vývody 220V	Vývody 60V

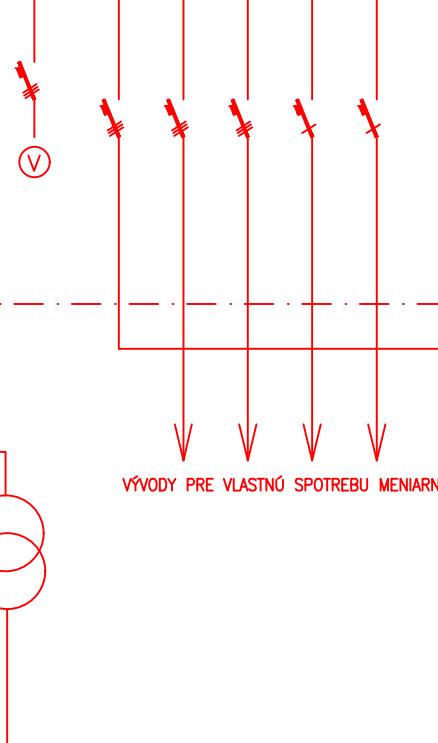



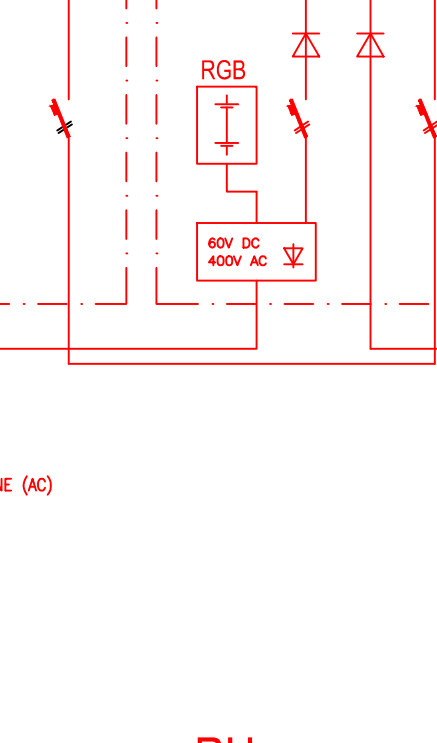



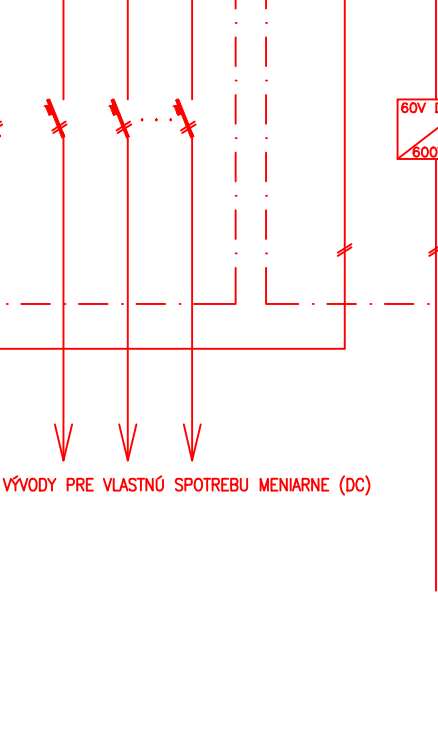



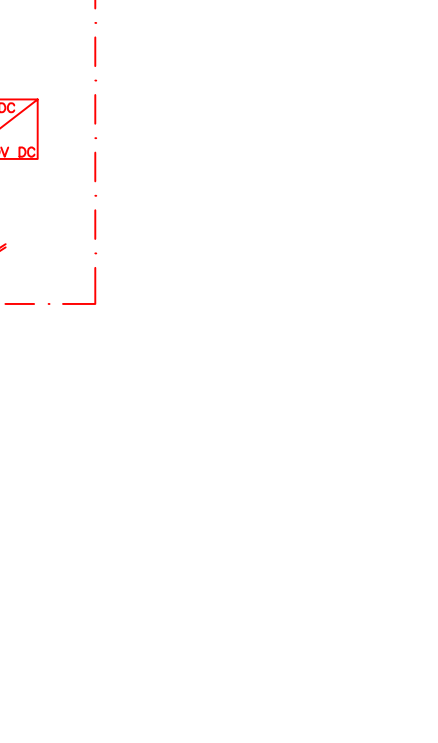


 


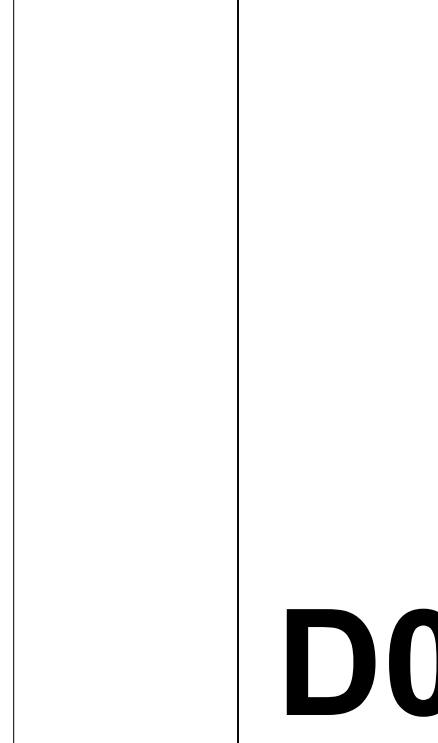










 


meniareň Ružová dolina

1	2	3	4	5	6	7	8
TVS	U1	Meranie	U2	Spínací prípojník	U3	Prívod P1	Prívod P2

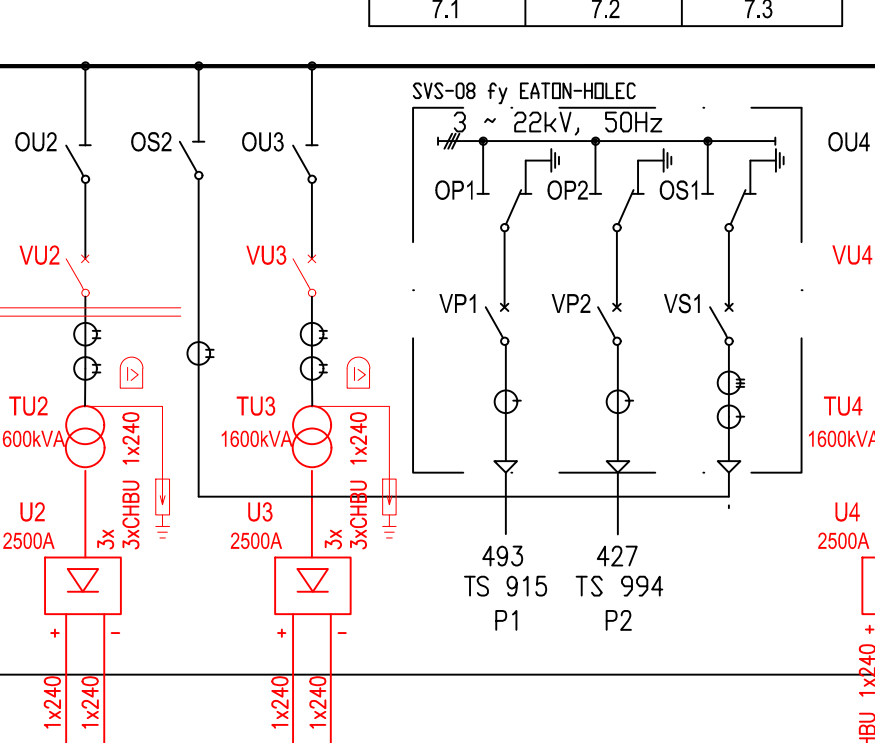


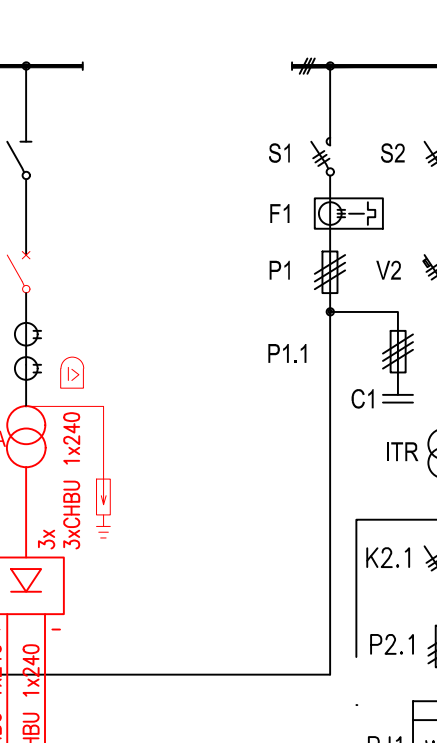


