


Situácia  
M 1:500

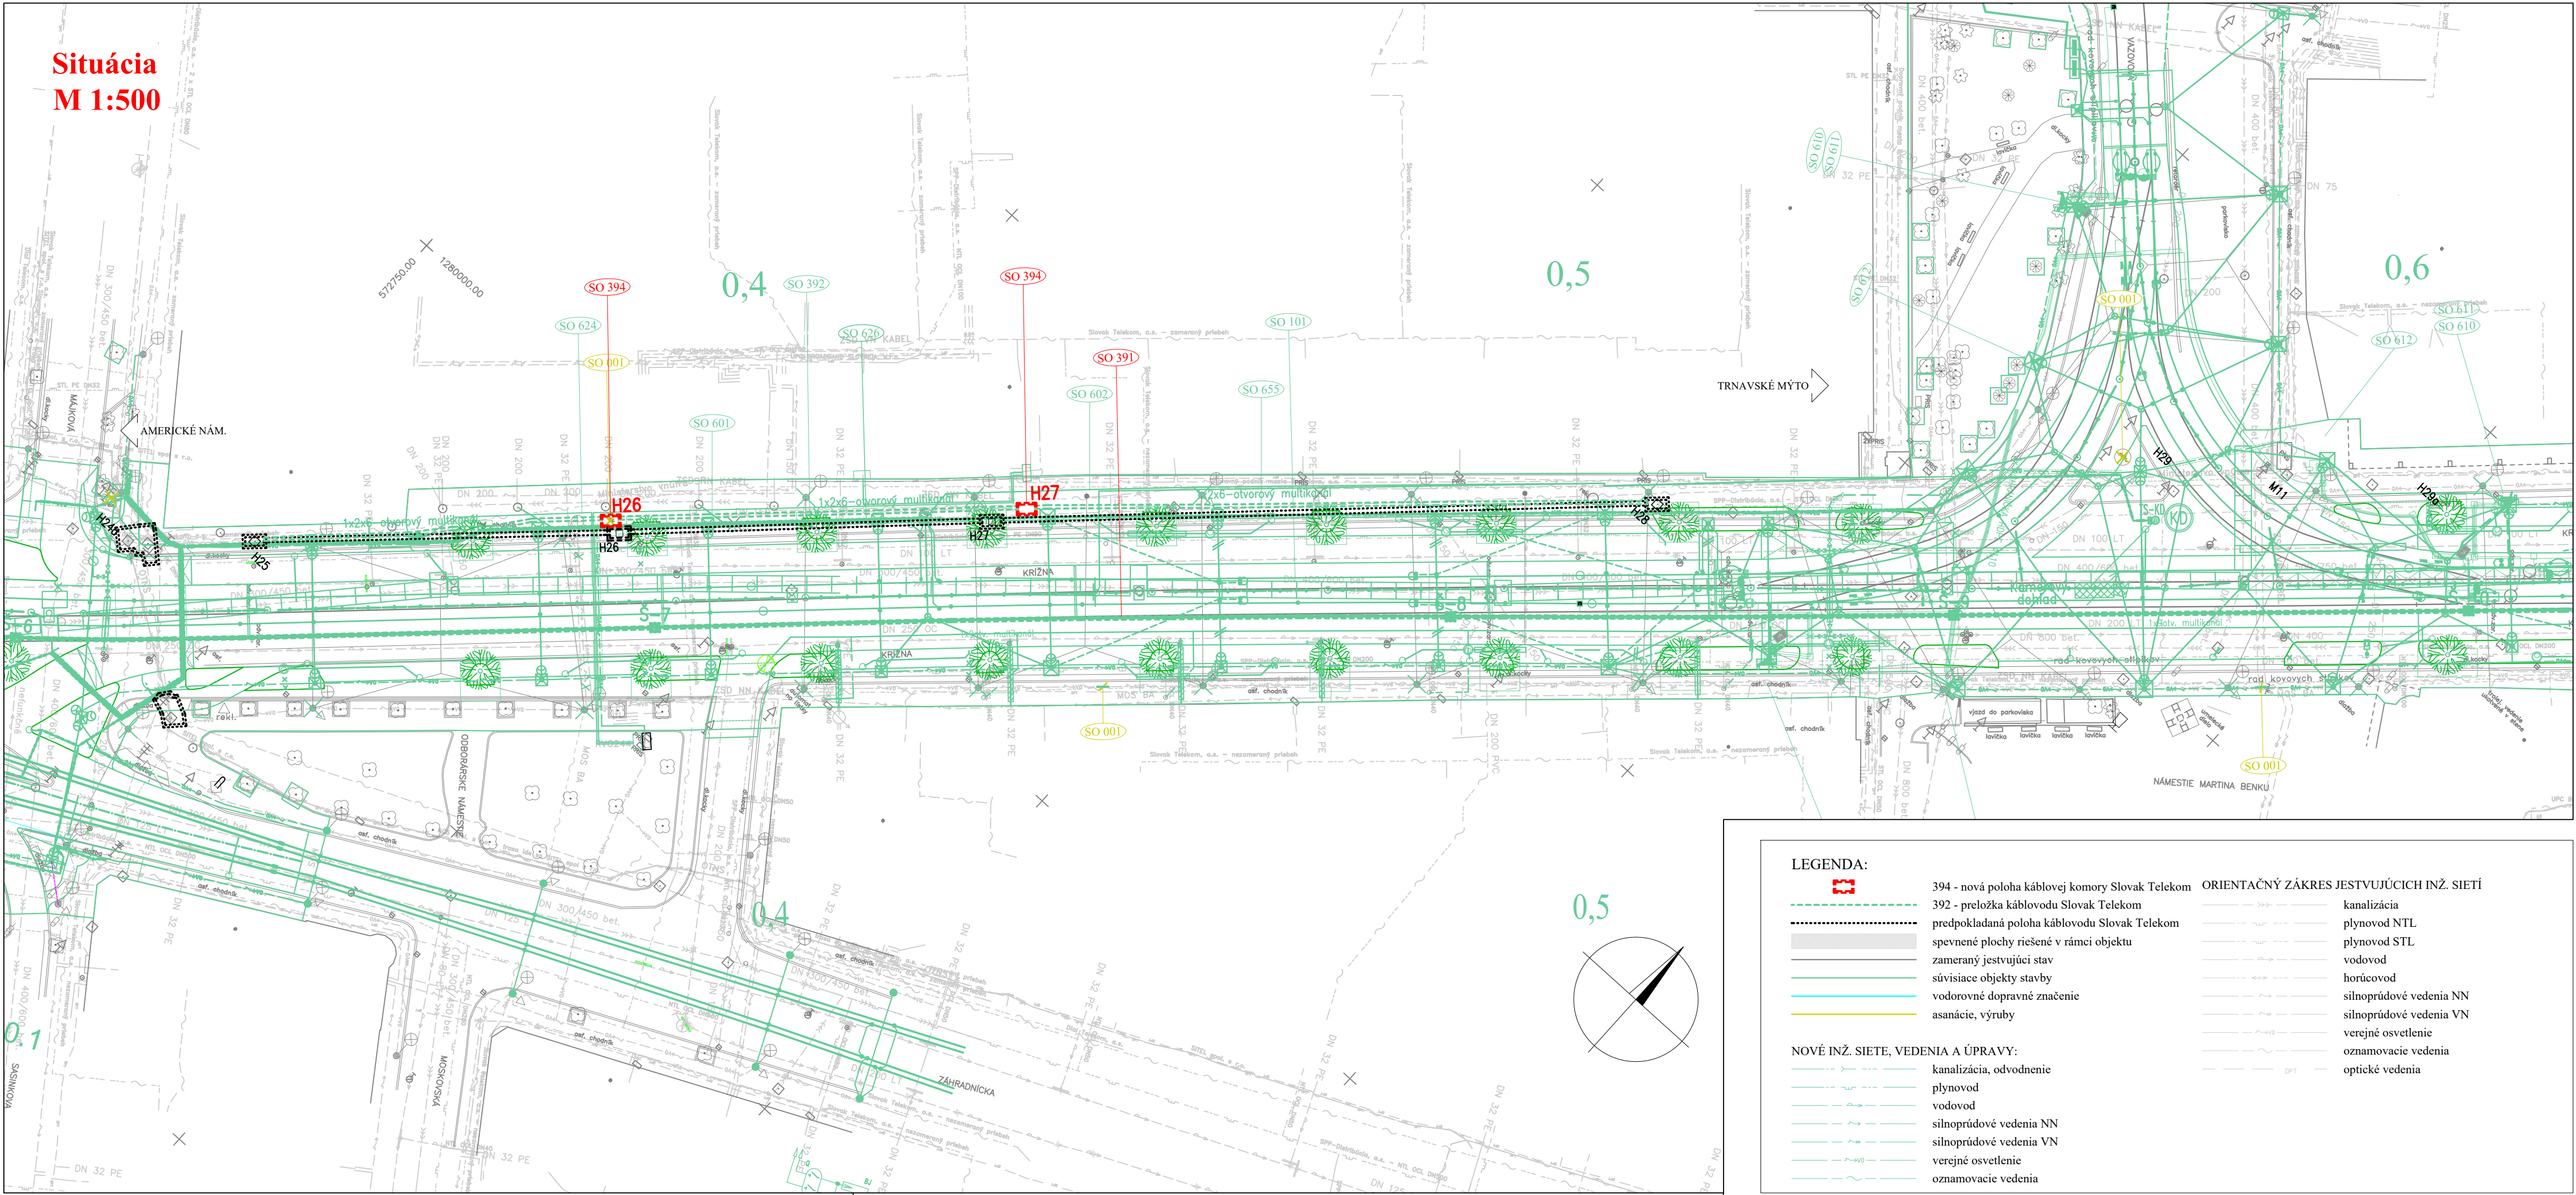

**LEGENDA:**

- 394 - nová poloha káblovej komory Slovak Telekom
- 392 - preložka káblovodu Slovak Telekom
- predpokladaná poloha káblovodu Slovak Telekom
- spevnené plochy riešené v rámci objektu
- zameraný jestvujúci stav
- súvisiace objekty stavby
- vodorovné dopravné značenie
- asanácie, výrubu

**ORIENTAČNÝ ZÁKRES JESTVUJÚCICH INŽ. SIETÍ**

- kanalizácia
- plynovod NTL
- plynovod STL
- vodovod
- horúcovod
- silnopráúdové vedenia NN
- silnopráúdové vedenia VN
- verejné osvetlenie
- oznamovacie vedenia
- optické vedenia

**NOVÉ INŽ. SIETE, VEDENIA A ÚPRAVY:**

- kanalizácia, odvodnenie
- plynovod
- vodovod
- silnopráúdové vedenia NN
- silnopráúdové vedenia VN
- verejné osvetlenie
- oznamovacie vedenia



EURÓPSKA ÚNIA  
Európske štrukturálne a investičné fondy  
OP Integrovaná infraštruktúra 2014 – 2020

MINISTERSTVO  
DOPRAVY A VÝSTAVBY  
SLOVENSKEJ REPUBLIKY

# D-394

## 100 ARCHITEKTONICKO–STAVEBNÉ RIEŠENIE

SÚRADNICOVÝ SYSTÉM: S–JTSK v realizácii JTSK

VÝŠKOVÝ SYSTÉM: BpV

NÁZOV STAVBY		Modernizácia električkových tratí RUŽINOVSKÁ RADIÁLA	
OBJEDNÁVATEĽ		Hlavné mesto Slovenskej republiky Bratislava Primaciálne nám. 1, 814 99 Bratislava	
PROJEKTANT	DOPRAVOPROJEKT, a.s. Kominárska 141/2,4 832 03 Bratislava		PODPIS 
	HLAVNÝ INŽINIER PROJEKTU	Ing. Nikola Grančič	
ČÍSLO ZÁKAZKY		8632-01	
PROJEKTANT OBJEKTU	DOPRAVOPROJEKT, a.s., divízia Bratislava II, Kominárska 141/2,4, 832 03 Bratislava		
	ZODPOVEDNÝ PROJEKTANT	Ing. Rastislav Hajach	PODPIS 
	VYPRACOVAL	Ing. Rastislav Hajach	PODPIS 
	KONTROLOVAL	Ing.arch. Jozef Maríoth	PODPIS 
IDENTIFIKAČNÉ ČÍSLO PRÍLOHY		MET–RR–DSP–C–0000–39400–102–X	
KRAJ: BRATISLAVSKÝ		OKRES: Bratislava I	DÁTUM 05/2023
KATASTRÁLNE ÚZEMIE: Staré Mesto			FORMÁT 4 x A4
NÁZOV OBJEKTU		ÚPRAVA KÁBLOVÝCH KOMŔR SLOVAK TELEKOM	
		MIERKA 1:500	
NÁZOV PRÍLOHY		SITUÁCIA	
		Č. ZÁKAZKY 8632-01	Č. PRÍLOHY 102