


Kladačský plán

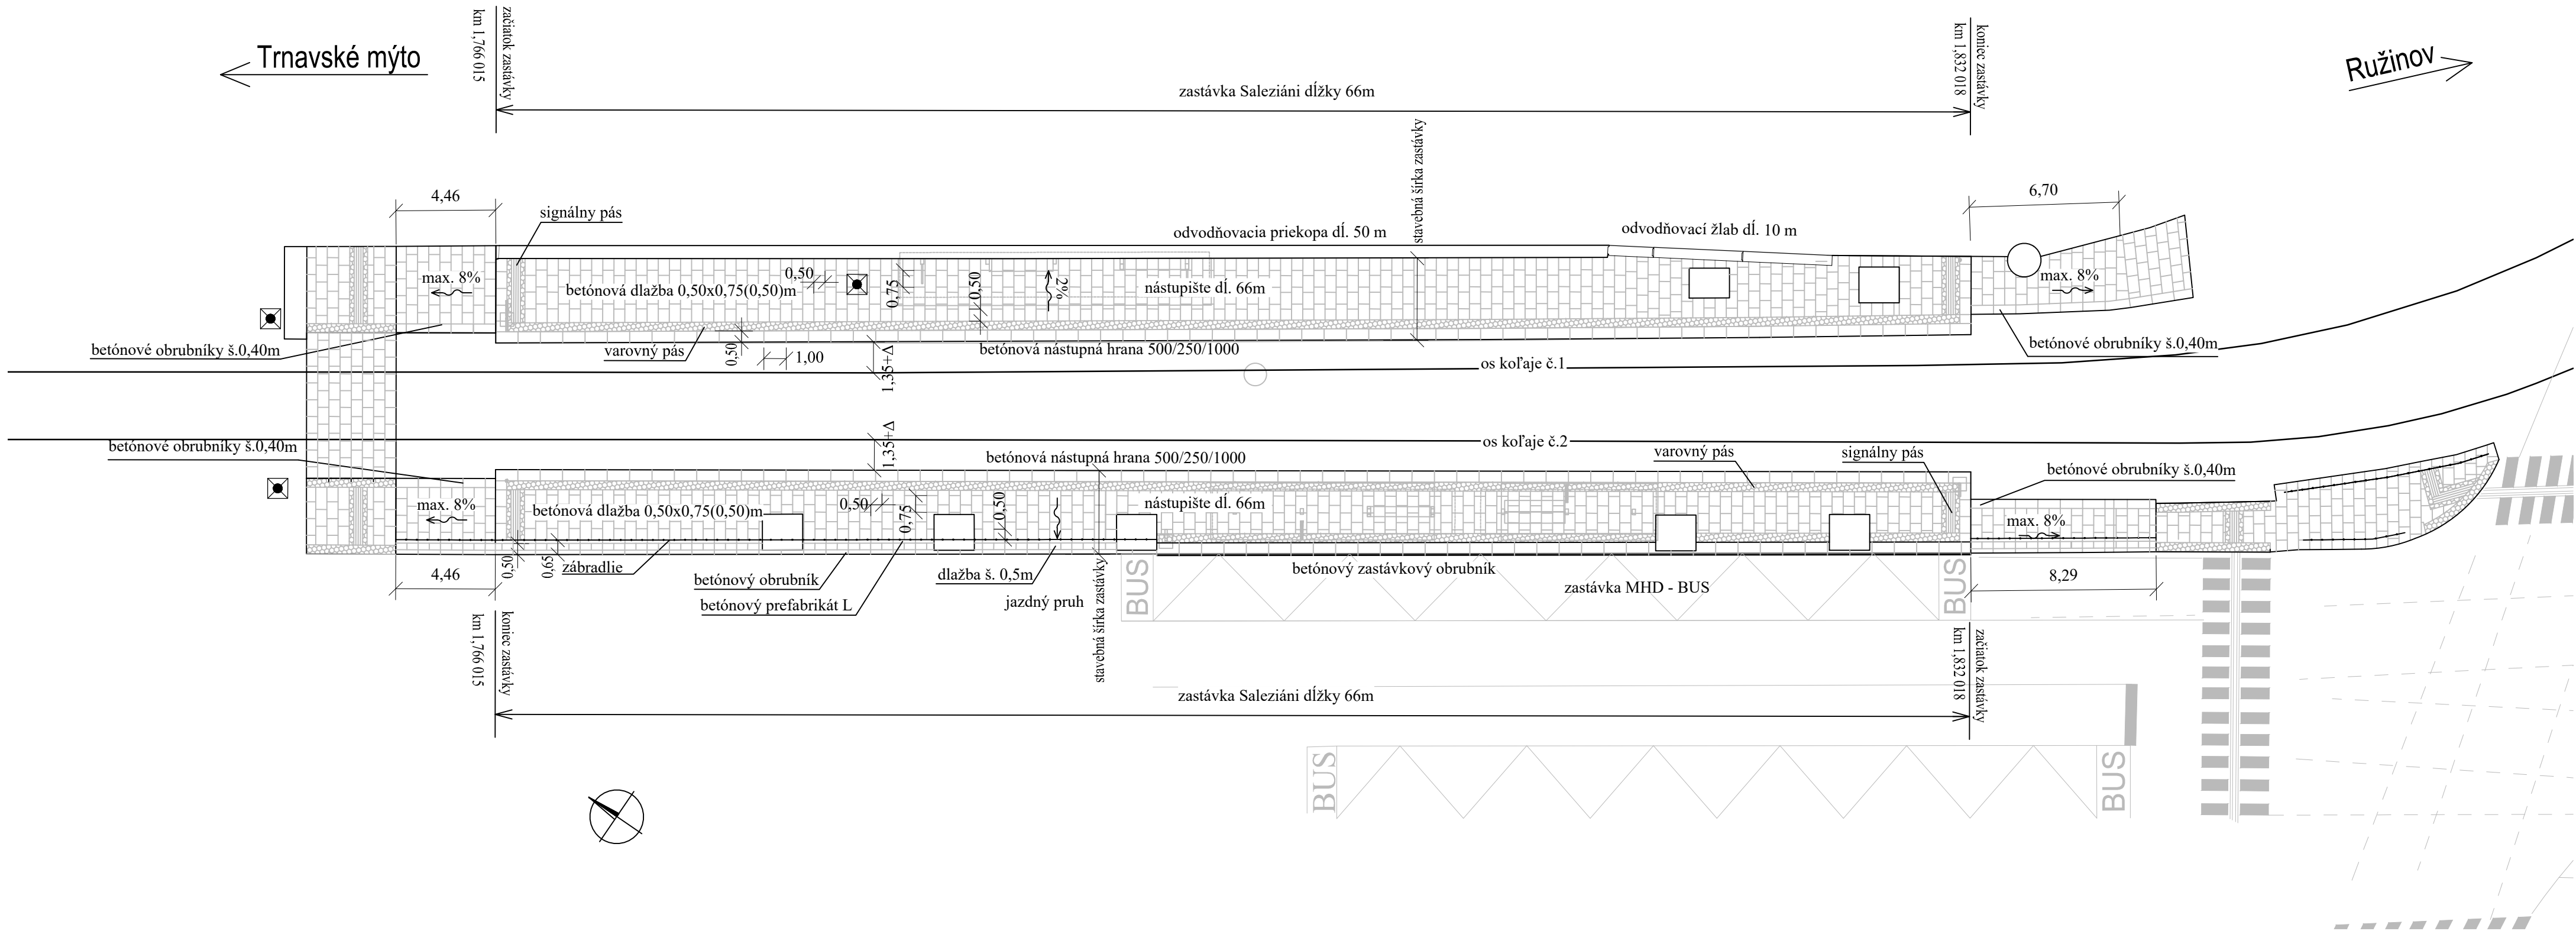

EURÓPSKA ÚNIA
Európske štrukturálne a investičné fondy
OP Integrovaná infraštruktúra 2014 – 2020



MINISTERSTVO
DOPRAVY A VÝSTAVBY
SLOVENSKEJ REPUBLIKY

D-403

SÚRADNICOVÝ SYSTÉM: S-JTSK v realizácii JTSK

VÝŠKOVÝ SYSTÉM: Bpv

NÁZOV STAVBY		Modernizácia električkových tratí RUŽINOVSKÁ RADIÁLA	
OBJEDNÁVATEĽ		Hlavné mesto Slovenskej republiky Bratislava Prímaciálne nám. 1, 814 99 Bratislava	

PROJEKTANT	DOPRAVOPROJEKT, a.s. Kominárska 141/2,4 832 03 Bratislava		
	HLAVNÝ INŽINIER PROJEKTU	Ing. Nikola Grančič	PODPIS <i>Grančič</i>
	ČÍSLO ZÁKAZKY	8632-01	

PROJEKTANT OBJEKTU	DOPRAVOPROJEKT, a.s., divízia Bratislava II, Kominárska 141/2,4, 832 03 Bratislava		
	ZODPOVEDNÝ PROJEKTANT	Ing. Martin Zajíček	PODPIS <i>Zajíček</i>
	VYPRACOVAL	Ing. Martin Zajíček	PODPIS <i>Zajíček</i>
	KONTROLOVAL	Ing. Igor Karchutňák	PODPIS <i>Karchutňák</i>
	IDENTIFIKAČNÉ ČÍSLO PRÍLOHY	MET-RR-DSP-C-D000-40300-032-X	

KRAJ: BRATISLAVSKÝ		OKRES: Bratislava I, Bratislava II, Bratislava III		DÁTUM	05.2023
KATASTRÁLNE ÚZEMIE: Staré Mesto, Nové Mesto, Nivy, Ružinov				FORMÁT	4 x A4
NÁZOV OBJEKTU		ELEKTRIČKOVÉ ZASTÁVKY, SPEVNENÉ PLOCHY		MIERKA	1:200
				STUPEŇ PD	DSP
				Č. ZÁKAZKY	8632-01
NÁZOV PRÍLOHY		KLADAČSKÝ PLÁN ZASTÁVKA SALEZIÁNI		Č. SÚPRAVY	Č. PRÍLOHY
					032