

KATASTER
ČÍSLO PARCELNÉ
POVRCH ÚZEMIA
VZDIAL. VRCHOLOVÝCH BODOV
OZNAČENIE VRCHOLOVÝCH BODOV

vetva 1
MIERKA 1:500/100
km 0,40000 - km 0,80532


HÍ BKA VÝKOPU

KÓTA VÝKOPU

HÍBKÁ DNA POTRUBIA

KÓTA NIVELETY POT

STANIČENIE [km/m]
PROFIL[mm]-MATERIÁL-DĹŽKA[m]
SKLON[‰]-DĹŽKA[m]
ULOŽENIE POTRUBIA

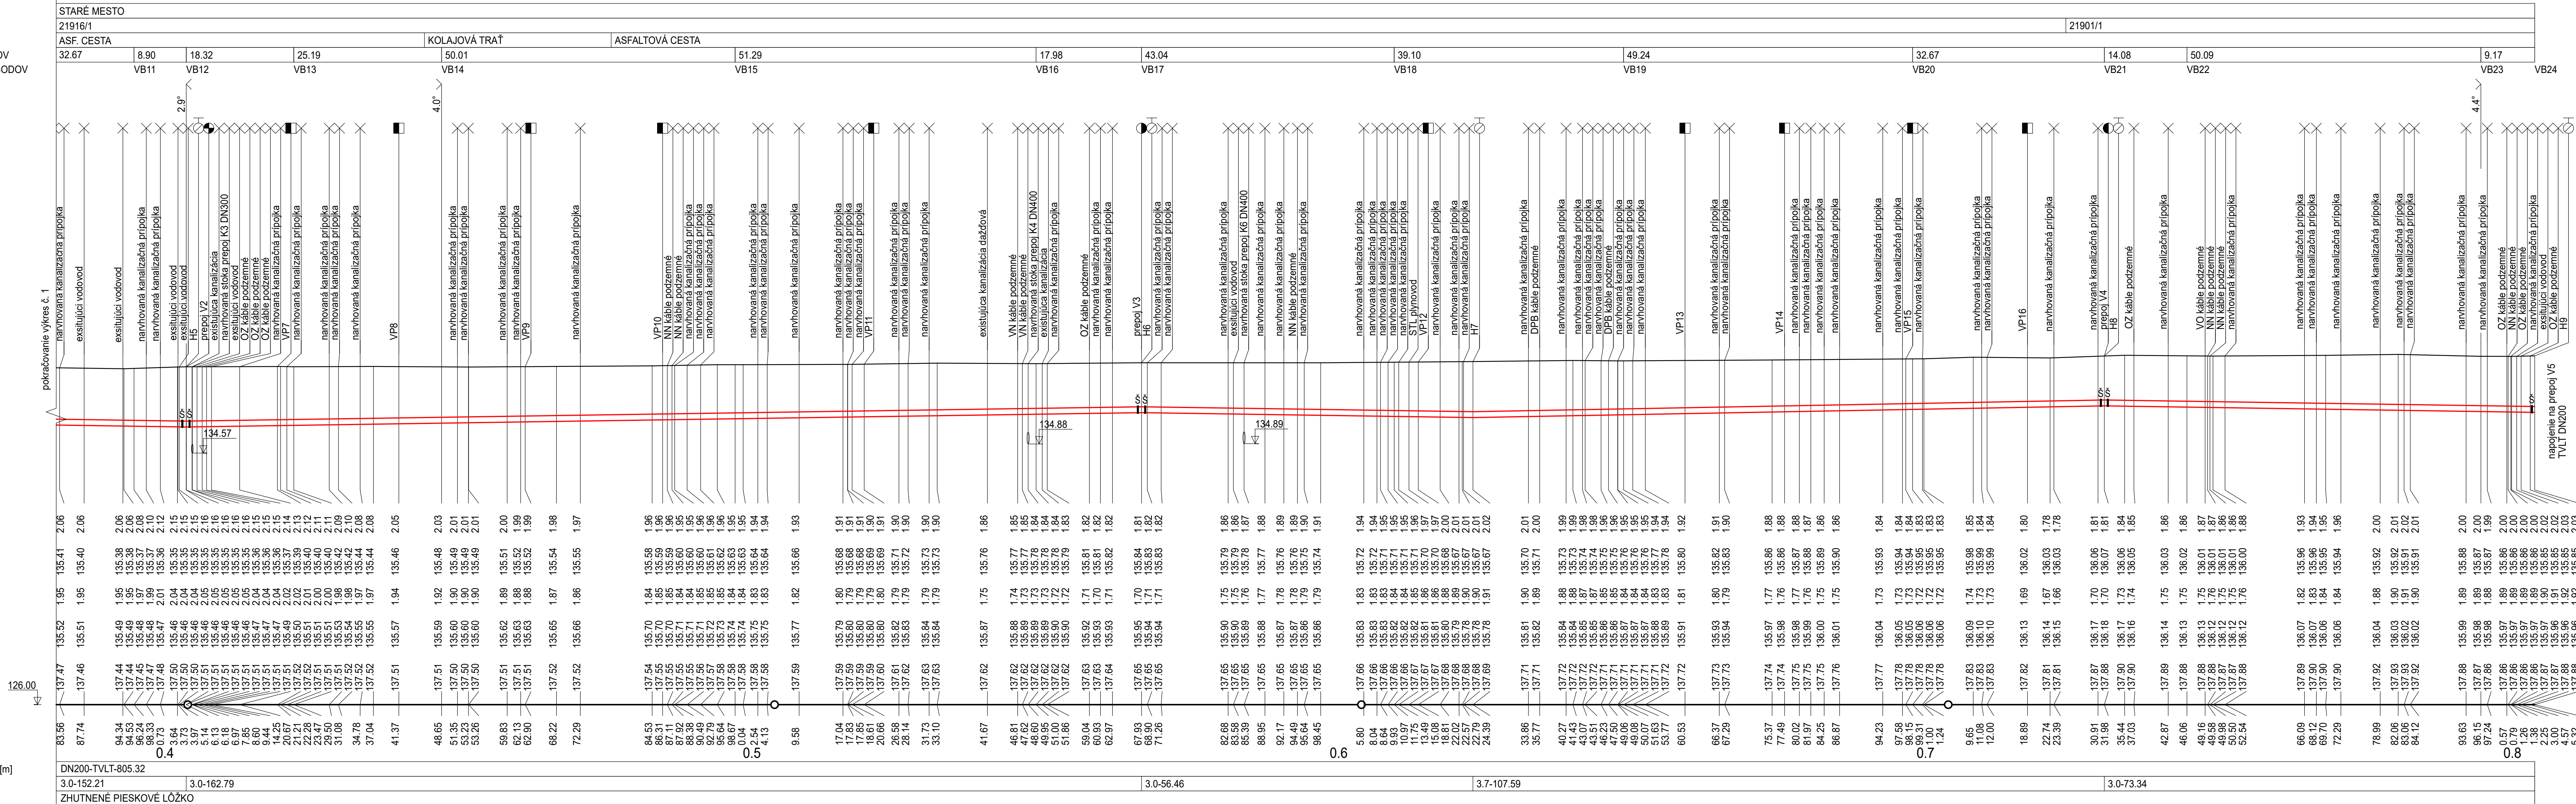

VÝKRESOVÁ ČASŤ 2/6

SÚHRN VÝKRESOVÝCH ČASTÍ		
Č.	OBSAH	FORMÁT
1	vetva 1 km0,00000 - km0,40000	6 A4
2	vetva 1 km0,40000 - km0,80532	5 A4
3	vetva 1-1, vetva 2, vetva 3	5 A4
4	vetva 4	7 A4
5	vetva 5	3 A4
6	prepoj V1, prepoj V2, prepoj V3 prepoj V4, prepoj V5, prepoj V6	5 A4



PRÍLOHA D.1 VODOVODNÁ SIET'		
POZDĽŽNE PROFILY		
MIERKA 1:500/100	Č. PRÍLOHY D.1.3 VÝKRESOVÁ ČASŤ 2/6	Č. PARÉ