


501	DOSTRANENIE STABIE
501	KOMUNIKÁCIE A SPENENÉ PLOCHY
502	KABELOVÝ
503	401 HAJA PREDVÝZDOVÝ ŤORÝŽY TROLEJBUSOV
503	402 GARÁŽE TROLEJBUSOV
503	403 GARÁŽE PARALYNÝCH TROLEJBUSOV
504	MARENÍSKO BARBERSKÉHO
505	KOSOVKA TRAFOSTANICA
	- DEMONTÁŽ
510	AREÁLVOV DÁŽOVKA KANALIZACIA ZO STRECH
511	AREÁLVOV DÁŽOVKA KANALIZACIA ZO SPENENÝCH PLOCH
	- DEMONTÁŽ
512	AREÁLVOV SPÁŠKOVKA KANALIZACIA
	- DEMONTÁŽ
513	PRIECHOZÁ AREÁLVOV JEDNOTNÝ KANALIZACIE
	- DEMONTÁŽ
520	AREÁLVOV VÝDOVOV PÍTY
	- DEMONTÁŽ
521	AREÁLVOV VÝDOVOV POŽARNÝ A OŽIVNÝ
	- DEMONTÁŽ
601	TROLEJVOV VEDENIE
	- STŮŽAR
	- DEMONTÁŽ
602	ČOJAVNIE VÝHBEK A AUTOMATICE STAVENIE CESTY
603	NAPAJACE A SPÍNÁKE KÁBLE
604	OPATVENIA V ZÓNE TROLEJVOV VEDENIA
620	IN. PRÍPOJKA PRE MENŠER BARBERSKÉHO
621	IN. PRÍPOJKA PRE TRAFOSTANICU
623	PRIECHOZÁ NADZEMNÉ VEDENIA VSD
624	VÝKÁŠE KÁBLOVÉ ROZVODY IN.
625	VOVÁŠE OŠETLENIE
50	- VÝKÁŠE VO NA STŮŽARIE TROLEJVOV VEDENIA
	- STŮŽAR VO
	- DEMONTÁŽ
626	PRIECHOZÁ KÁBLOV PRIE ČOŠPI
	- DEMONTÁŽ
630	PRIECHOZÁ OPTICKÝCH A METALÝCH KÁBLOV
631	MESTNA KABELIZACIA
632	PRIENOSOVÝ ZÁRABENIE PRE RADNIE DOPRAVY
701	PRIECHOZÁ SÍŤ AREÁLVOV PLYNOVÝD
	- DEMONTÁŽ
702	SÍŤ AREÁLVOV PLYNOVÝD PRE 50 401, 402 A 403

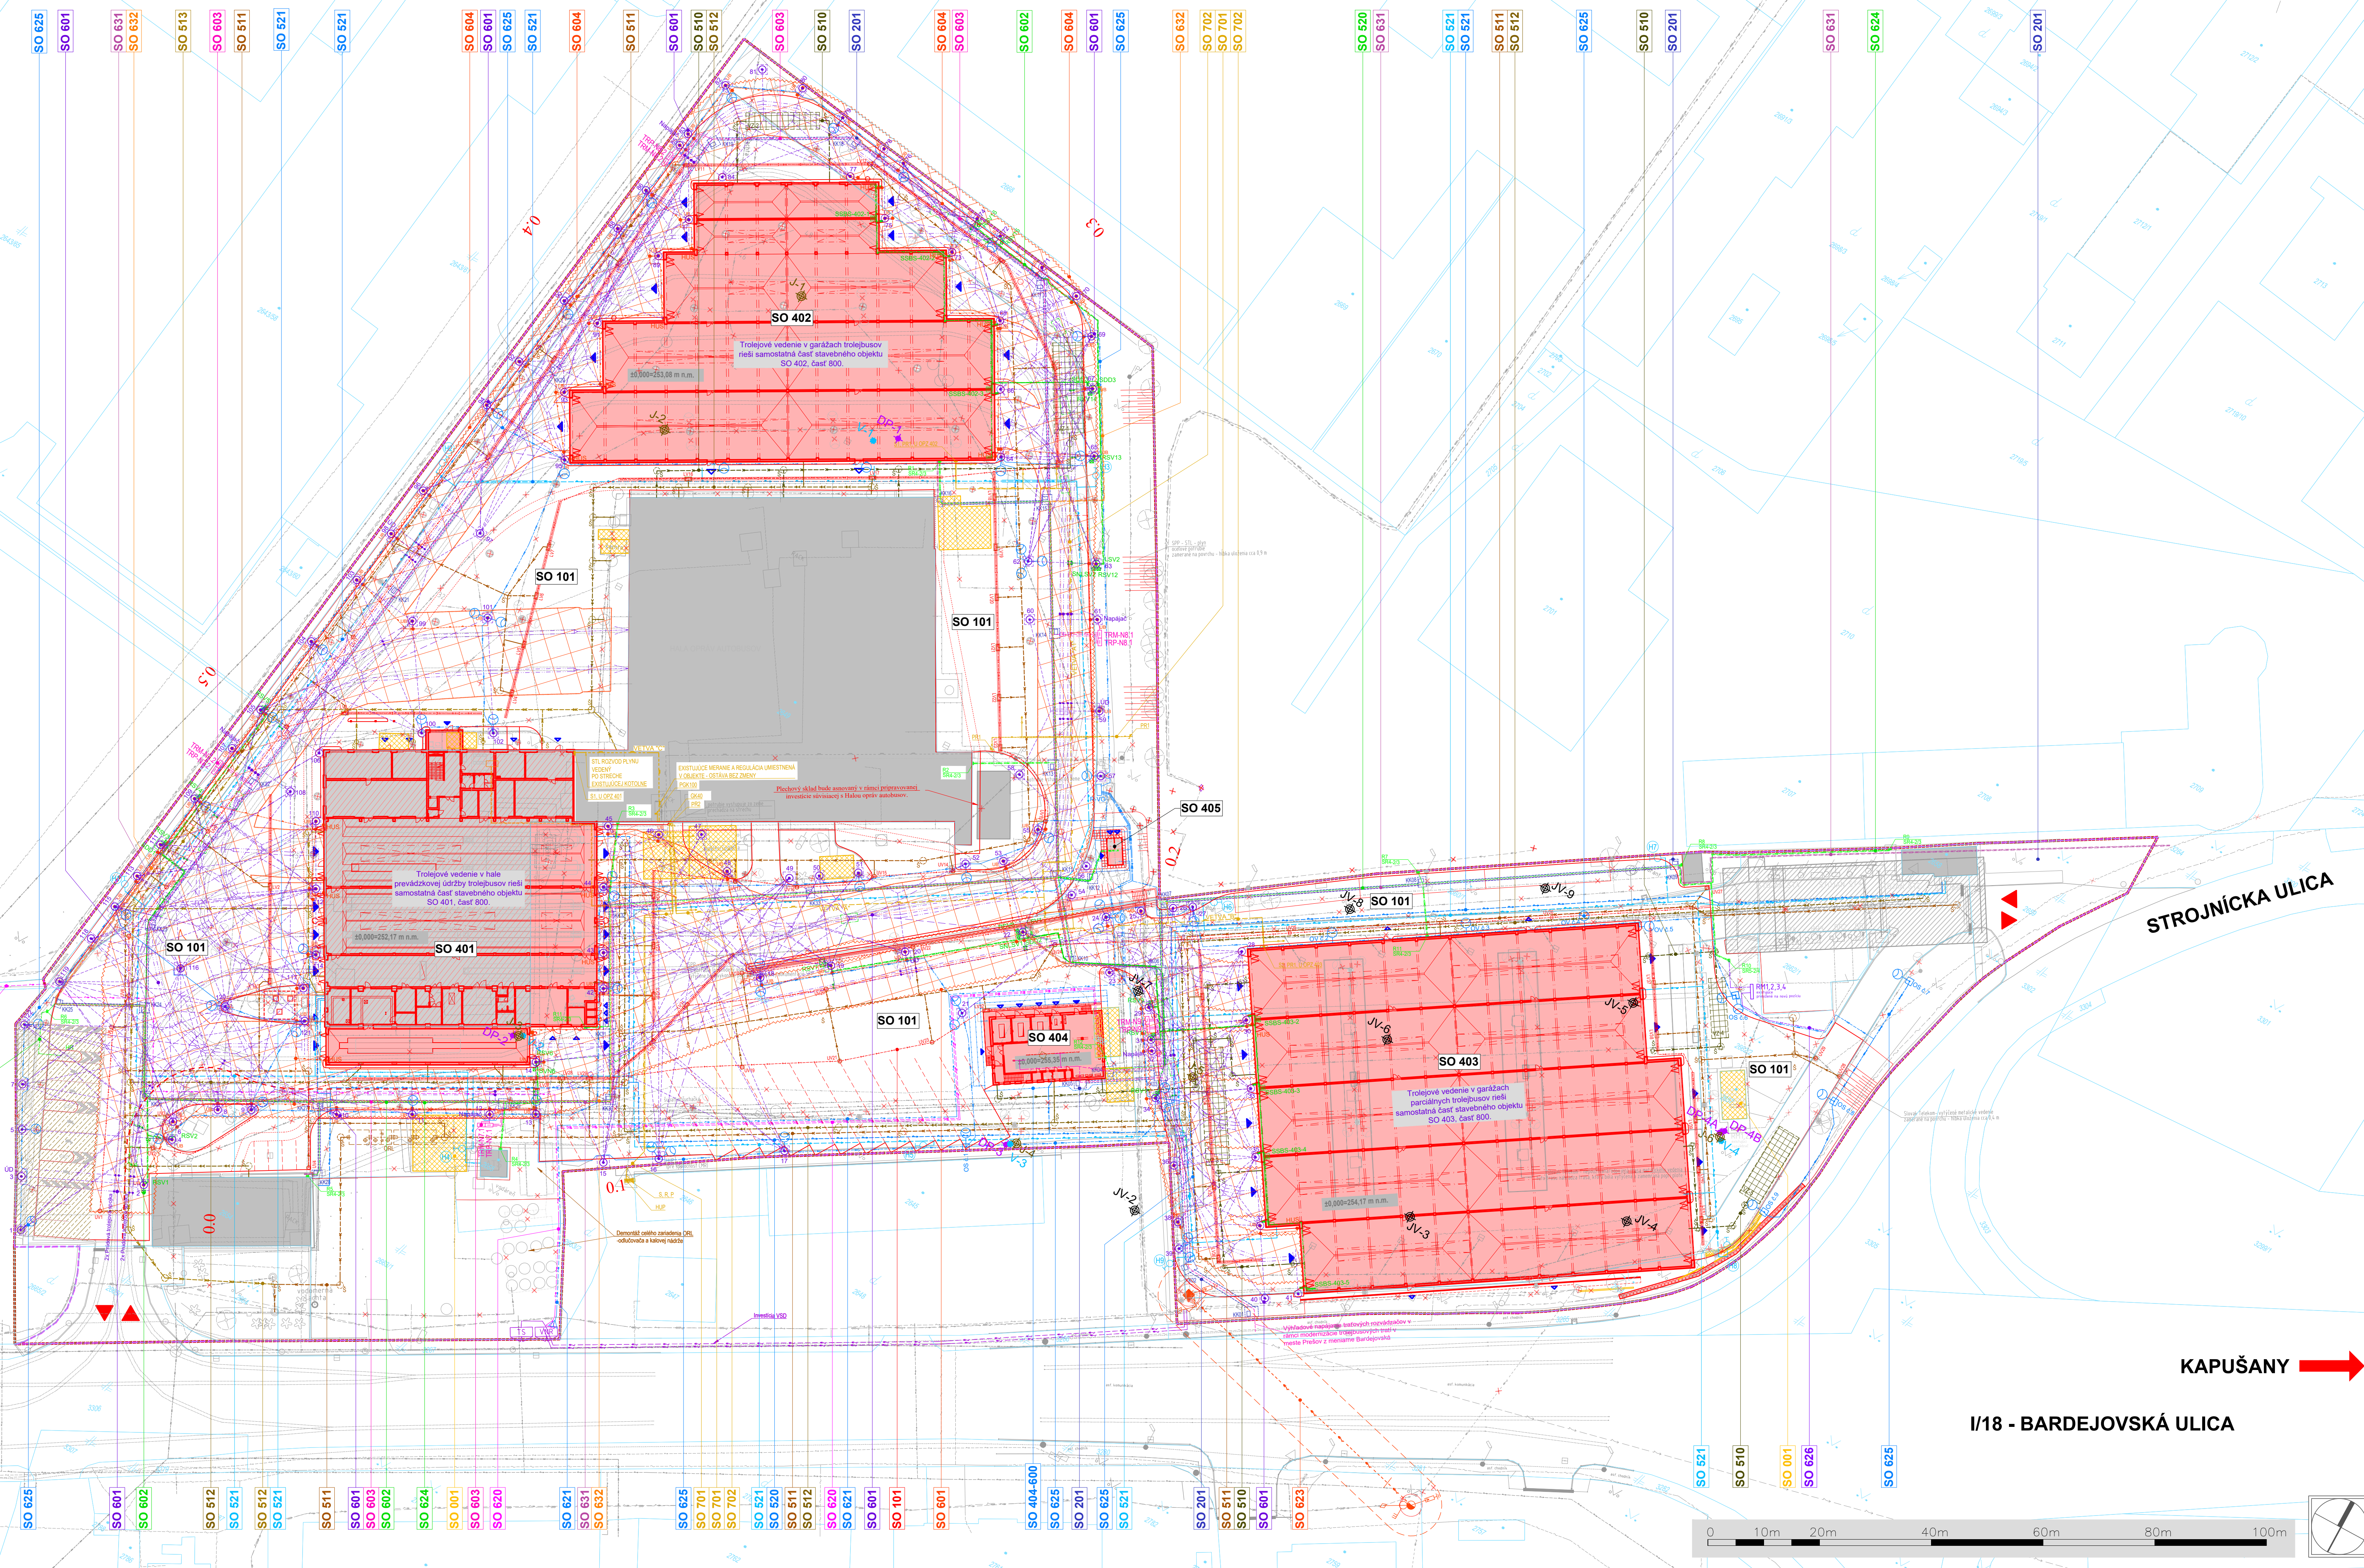

MAJETKOVÁ HRANICA DPMF
HRANICA SLABÝ
POLHODRYS
KN – PARCELA REGISTRA "C"
KN – PARCELA REGISTRA "E"
HRANICA KATASTRÁLNEHO OZEMIA
VAZDÍ A VÝZHDZ DO AREÁLU
HLAVNÝ VSTUP A VÝCHOD DO BUDOV
VEĽKÝ, OKOVÝ VSTUP A VÝCHOD DO BUDOV
BUDOVY NÔME
BUDOVY REKONŠTRUOVANE
BUDOVY EXISTUJÚCE – NERIEŠENE
OBJEKTY NA ODSŤRANENIE
PRÍSTUPU, OSLUŽBY KOMUNIKÁCIE, PARKOVACIE MESTA, SPEVENE A NESPŔEKNÉ PLOCHY
VODOKOPNE DOPRAVNÉ ZNAČENIE
SOBEŽNÝ PROJEKT/PRIPRAVOVANÁ INVESTICIA
SONDÝ KHP

[illegible]

- EXISTUJÚCE SIEŤE SÚ ZAKRESLENÉ ORIENTAČNE
- TECHNOLOGIE PRISLUCHAJÚCE K OBJEKTU TVORIA JEHO PROFESNÚ ČASŤ

ČÍSLO	TEXT ZMENY - ODŮVODNĚNÍ	DÁTUM	POPS
A			
B			
C			

[illegible]