


P<sub>A302</sub>  
POHLAD BOČNÝ

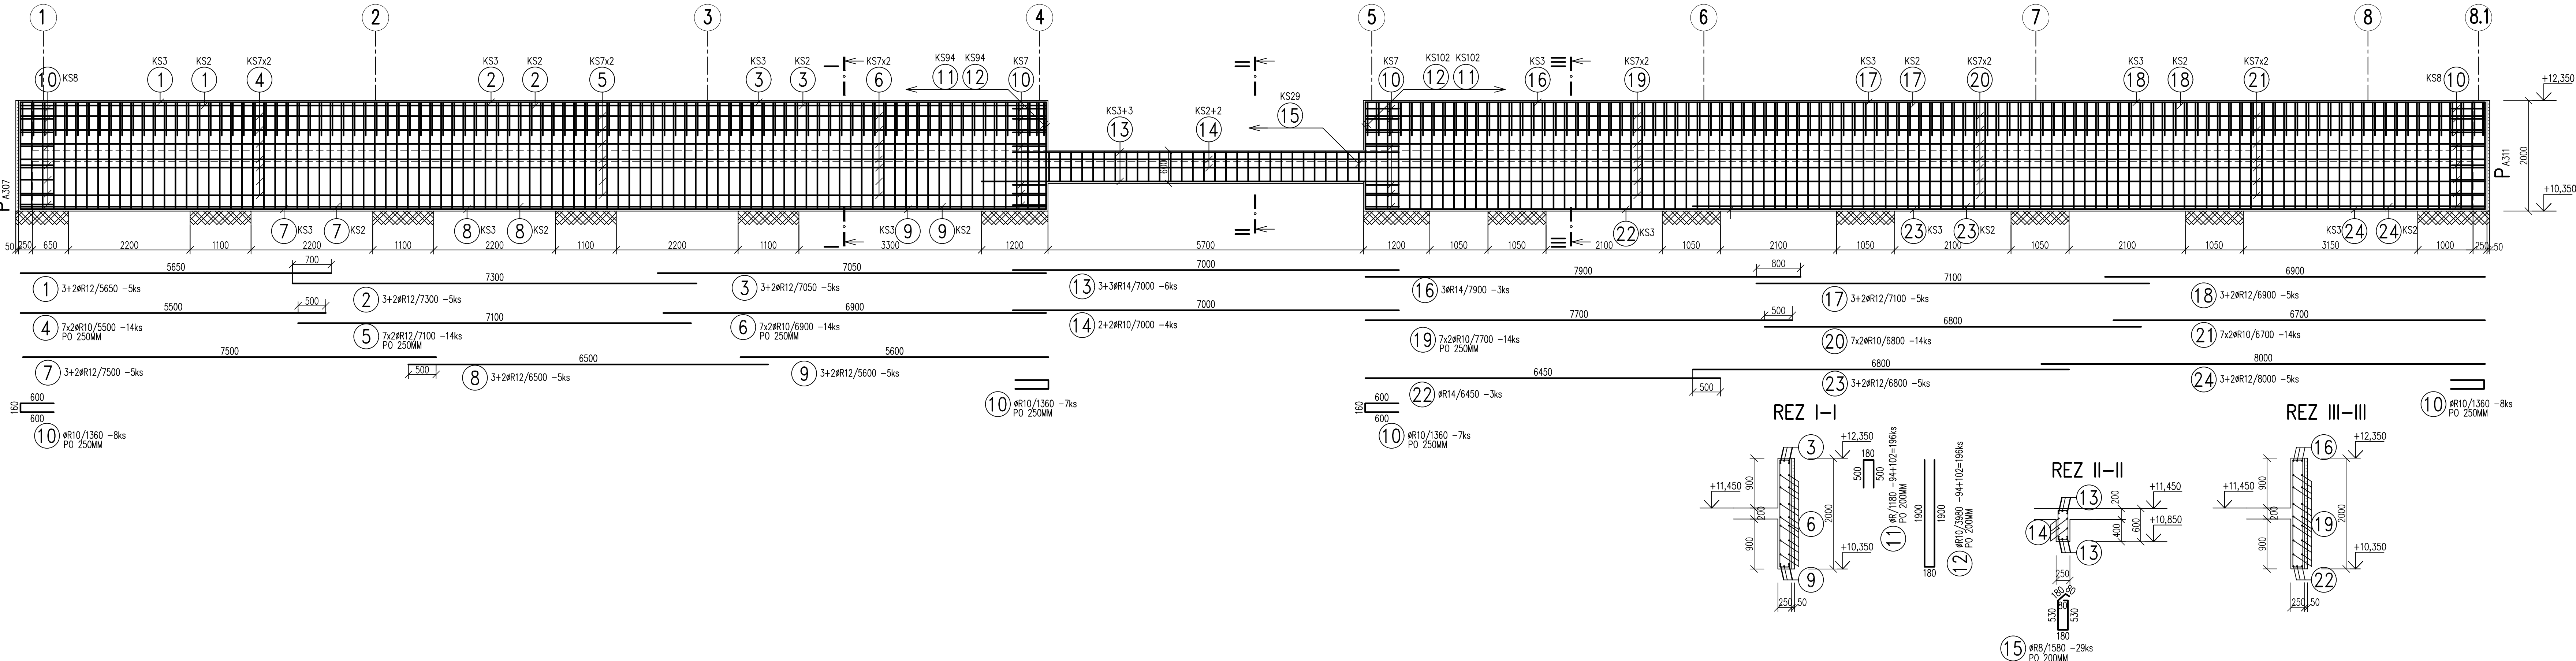

VÝKAZ VÝSTUŽE

ČÍSLO PRŮTA	ø PRŮTA (mm)	DLŽKA PRŮTA (m)	POČET	CELKOVÁ DLŽKA (m)			
				ø8	ø10	ø12	ø14
1	12	5.65	5			28.25	
2	12	7.30	5			36.50	
3	12	7.05	5			35.25	
4	10	5.50	14		77.00		
5	12	7.10	14			99.40	
6	10	6.90	14		96.60		
7	12	7.50	5			37.50	
8	12	6.50	5			32.50	
9	12	5.60	5			28.00	
10	10	1.36	30		40.80		
11	10	1.18	196		231.28		
12	10	3.98	196		780.08		
13	12	7.00	10			70.00	
14	10	7.00	4		28.00		
15	8	1.58	29	45.82			
16	14	7.90	3				23.70
17	12	7.10	5			35.50	
18	12	6.90	5			34.50	
19	10	7.70	14		107.80		
20	10	6.80	14		95.20		
21	10	6.70	14		93.80		
22	14	6.45	3				19.35
23	12	6.80	5			34.00	
24	12	8.00	5			40.00	
SPOLU		DLŽKA m		45.82	1550.56	511.40	43.05
		HMOTNOST kg/m		0.395	0.617	0.888	1.208
		HMOTNOST kg		18.10	956.70	454.12	52.00
		HMOTNOST kg		1480.92			

BETÓN – C 25/30 – XC2, XF1(SK) –  $\alpha_{ct}$  0,4 –  $D_{max}$  16 – S3  
OCEL BETONÁRSKA B 500 B – R

KRYTIE VÝSTUŽE 35MM  
DLŽKY SÚ ŠPECIFIKOVANÉ V STREDNICI PRŮTOV  
MINIMÁLNY PRIEMER ZAKRIVENIA VÝSTUŽE PRE OHYBY, HÁKY A SLUČKY  
JE PRE VÝSTUŽ  $\phi \leq 16-4$  A  $\phi > 16-7\phi$

ČÍSLO	TEXT ZMENY – ODŮVODNENIE	DÁTUM	PODPIS
A			
B			
C			

NÁZOV STAVBY <b>MODERNIZÁCIA ÚDRŽBOVEJ ZÁKLADNE TROLEJBUSOV A VÝSTAVBA MENIARNE</b>	
OBJEDNÁVATEL 	DOPRAVNÝ PODNIK MESTA PREŠOV, a.s. BARDEJOVSKÁ 7, 080 06 LUBOTICE
ZHOTOVITEL 	ZDRUŽENIE MŮZ PREŠOV
VEDÚCI ČLEN ZDRUŽENIA DOPRAVOPROJEKT, a.s. KOMINÁRSKA 14/2,4, 832 03 BRATISLAVA ZODPOVEĎNÁ OSOBA Ing. MICHAL BOČORA HLAVNÝ INŽINIER PROJEKTU Ing. arch. ZUZANA HACHÁČOVÁ ČÍSLO ZÁKAZKY 8674-00	
ČLEN ZDRUŽENIA ISPO spol. s r.o., inžinierske stavby SLOVENSKÁ 86, 080 01 PREŠOV ZODPOVEĎNÁ OSOBA Ing. JOZEF ANTOL	

±0,00=251,10 m n.m.

PROJEKTANT/SPRACOVATEL ČÁSTI 		DOPRAVOPROJEKT, a.s., KOMINÁRSKA 14/2,4, 832 03 BRATISLAVA ZODPOVEĎNÝ PROJEKTANT Ing. JOZEF AUGUSTÍN VYPRACOVAL MÁRIA BUČIKOVÁ KONTROLOVAL Ing. ANDREJ MARKOTÁN IDENTIF. ČÍSLO PRÍLOHY MŮZTPD-DRS-C-0000-40100-232-X	PODPIS 
ČASŤ DOKUMENTÁCIE	D VÝKRESY A PÍSMONNOSTI OBJEKTOV		
OBJEKT	KRAJ PREŠOVSKÝ OKRES PREŠOV KATASTER LUBOTICE SÚRADNICOVÝ SYSTÉM S-JTSK v real. JTSK VÝŠKOVÝ SYSTÉM Bpv DÁTUM 06/2023 FORMÁT A4 MERKA 1:50 STUPEŇ DRS/DVZ		
ČASŤ OBJEKTU	200 STATIKA		
NÁZOV PRÍLOHY	VÝKRES VÝSTUŽE PA302		
ČÍSLO ZÁKAZKY 8674-00 ČÍSLO PRÍLOHY		232	