
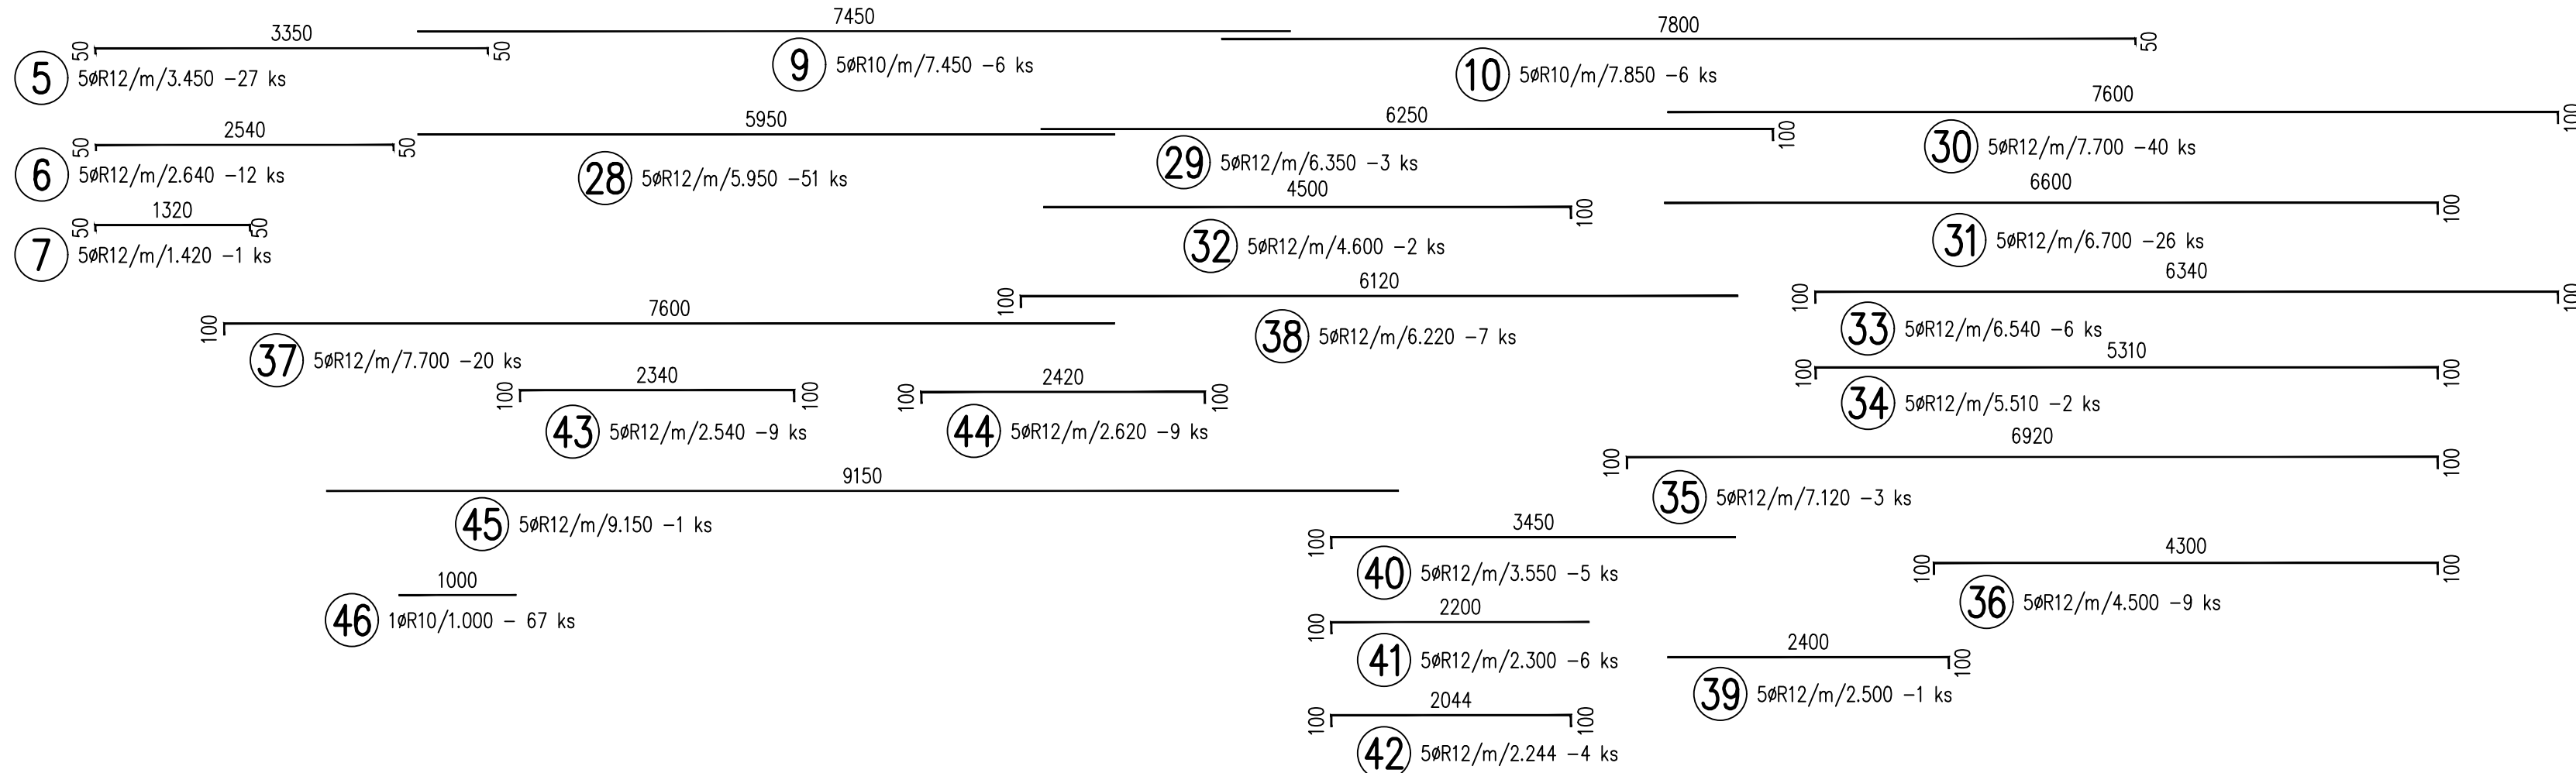



D101 – HORNÁ VÝSTUŽ – PŌDORYS  
M=1:50

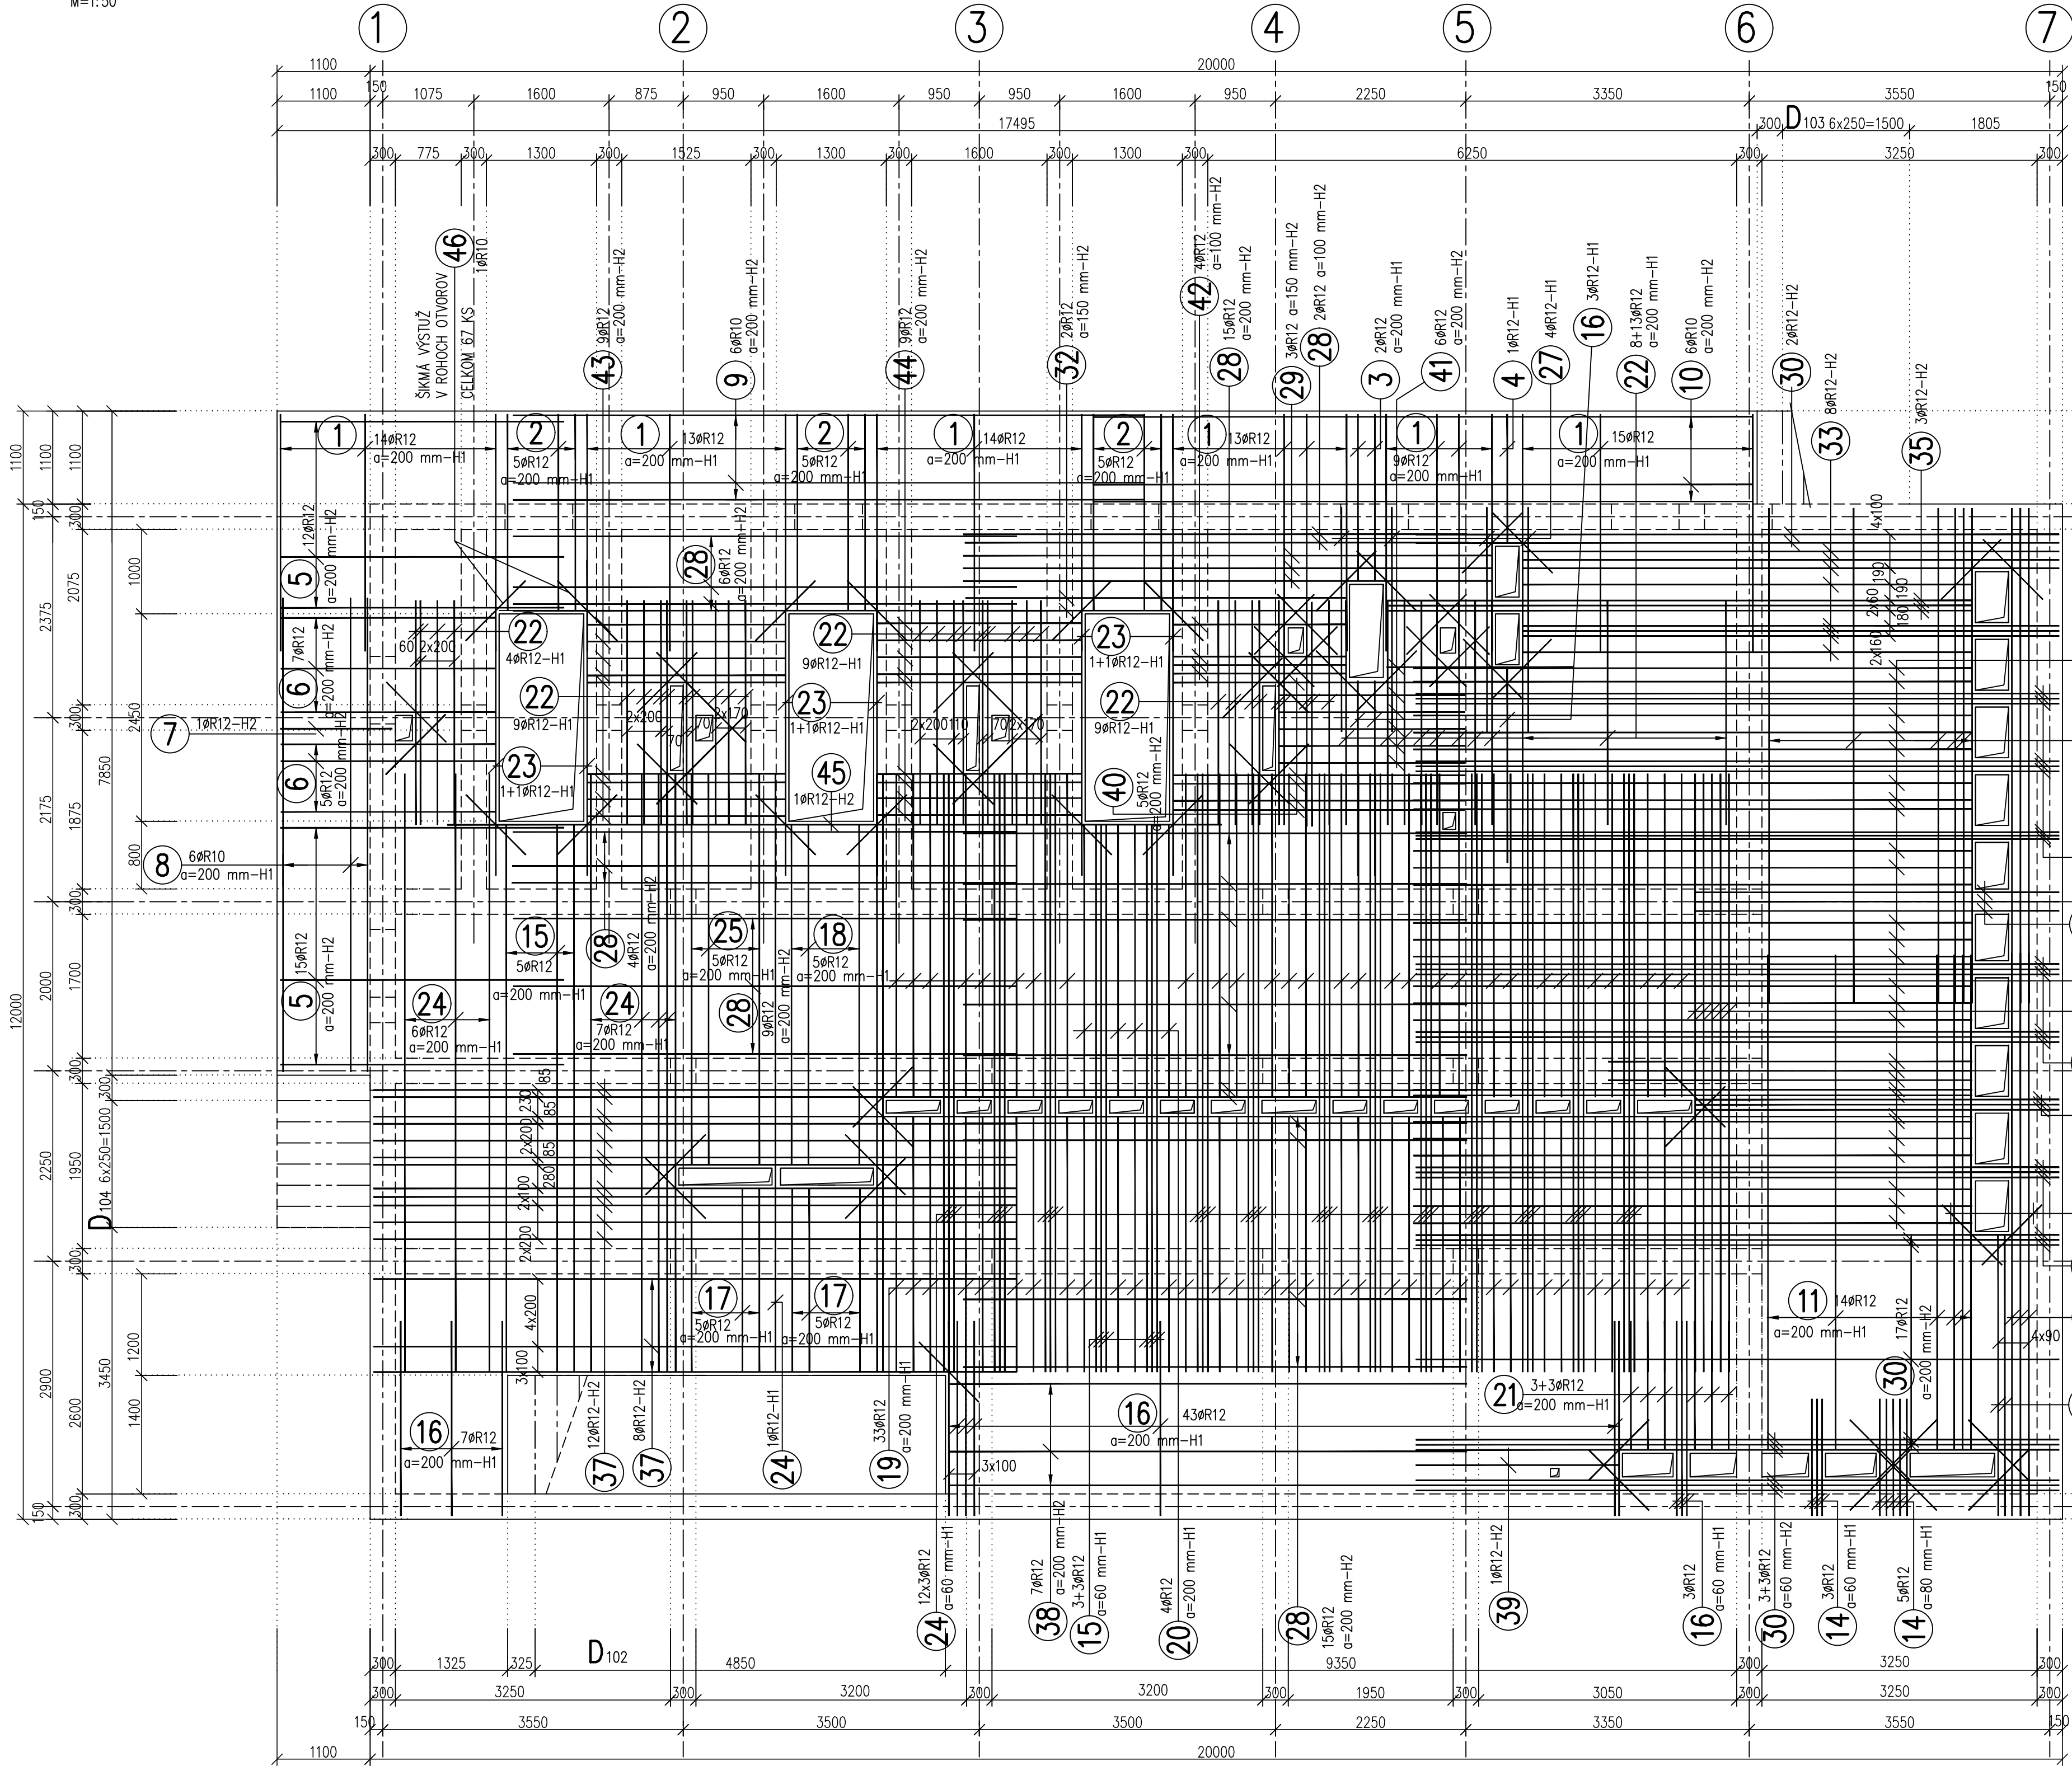

VÝKAZ VÝSTUŽE

Č.P.	ø [mm]	DLŽKA [m]	POČET	DLŽKA [m]	
				R10	R12
1	R12	2.94	78		229.320
2	R12	2.46	15		36.900
3	R12	2.11	2		4.220
4	R12	1.66	1		1.660
5	R12	3.45	27		93.150
6	R12	2.64	12		31.680
7	R12	1.42	1		1.420
8	R10	5.67	6	34.020	
9	R10	7.45	6	44.700	
10	R10	7.85	6	47.100	
11	R12	5.97	31		185.070
12	R12	6.77	3		20.310
13	R12	3.56	2		7.120
14	R12	1.50	8		12.000
15	R12	6.71	11		73.810
16	R12	2.42	56		135.520
17	R12	2.41	10		24.100
18	R12	4.26	5		21.300
19	R12	3.26	33		107.580
20	R12	3.46	4		13.840
21	R12	1.64	6		9.840
22	R12	2.65	52		137.800
23	R12	3.73	6		22.380
24	R12	7.31	57		416.670
25	R12	4.86	5		24.300
26	R12	4.06	29		117.740
27	R12	2.77	4		11.080
28	R12	5.95	51		303.450
29	R12	6.35	3		19.050
30	R12	7.70	40		308.000
31	R12	6.70	26		174.200
32	R12	4.60	2		9.200
33	R12	6.54	6		39.240
34	R12	5.51	2		11.020
35	R12	7.12	3		21.360
36	R12	4.50	9		40.500
37	R12	7.70	20		154.000
38	R12	6.22	7		43.540
39	R12	2.50	1		2.500
40	R12	3.55	5		17.750
41	R12	2.30	6		13.800
42	R12	2.24	4		8.980
43	R12	2.54	9		22.860
44	R12	2.62	9		23.580
45	R12	9.15	1		9.150
46	R10	1.00	67		
CELKOVÁ DĹŽKA [m]				67.000	
SPECIFICKÁ HMOTNOSŤ [kg/m]				0.617	0.888
CELKOVÁ HMOTNOSŤ [kg]				118.970	2629.355
CELKOVÁ HMOTNOSŤ [kg]					2748.325

POPIS POLOHY VÝSTUŽE

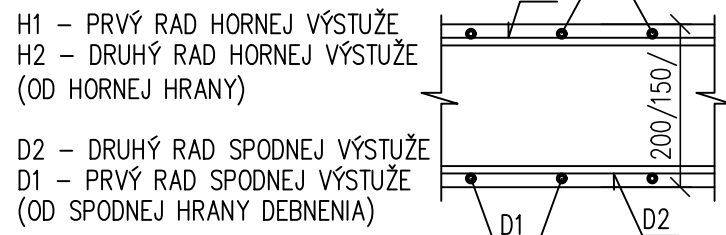



SCHEMA STYKOVANIA DLHÝCH PRÚTOV

STYKOVANIE PRESAHOM MIN 4ø

BETÓN – C 25/30 – XC2, XF1(SK) – Cl 0,4 – Dmax 16 – S3  
OCEL BETONÁRSKA B 500 B

KRYTIE VÝSTUŽE 35 MM  
DLŽKY SO SPECIFIKOVANÉ V STREDNICÍ PRŮTOV  
MINIMÁLNY PŘEMER ZAKRÝVANIA VÝSTUŽE PRE CHÝBY, HÁKY A SLUČKY JE PRE PŘEMER 10-16 A 16-25

ČÍSLO	TEXT	ZMENY	ODŤVODNENIE	DÁTUM	PODPIS
A					
B					
C					

NÁZOV STAVBY	
MODERNIZÁCIA ÚDRŽBOVEJ ZÁKLADNE TROLEJBUSOV A VÝSTAVBA MENIARNE	
 	
OBEDNÁVATEL	DOPRAVÝ PODNIK MESTA PREŠOV, a.s. BARDEJOVSKÁ 7, 080 06 LUBOTICE
ZHOTOVITEĽ	DOPRAVOPROJEKT, a.s. KOMNÁRSKA 14/24, 832 03 BRATISLAVA
VEDÚCI ČLEN ZODRŽOVANIA	ISPO spol. s r.o., inžinierske stavby SLOVENSÁKA 86, 080 01 PREŠOV
ZODPOVEDNÁ OSOBA	Ing. MICHAL BOČORA
ZODPOVEDNÁ OSOBA	Ing. JOZEF ANTOL
HLAVNÝ INŽINIER PROJEKTU	Ing. arch. ZUZANA MACHÁČOVÁ
ČÍSLO ZÁKAZKY	8674-00

±0,000=255,35 m n.m.

PROJEKTANT/SPRACOVATEĽ ČÁSTI	DOPRAVOPROJEKT, a.s. KOMNÁRSKA 14/24, 832 03 BRATISLAVA
ZODPOVEDNÝ PROJEKTANT	Ing. JOZEF AUGUSTIN
VÝPRACOVAL	Ing. IVICA LAUKOVÁ
KONTROLOVAL	Ing. RASTISLAV HAJACH
IDENTIF. ČÍSLO PRÍLOHY	MUZTPP-GRS-C-0000-40400-213-X

ČASŤ DOKUMENTÁCIE	D VÝKRESY A PÍŠMENNOSTI OBJEKTOV	KRAJ	PREŠOVSKÝ
OBJEKT		OKRES	PREŠOV
		KATASTER	LUBOTICE
		SÚRADNICOVÝ SYSTÉM	S-JTSK V JTSK
		VÝŠKOVÝ SYSTÉM	BPV
		DÁTUM	06/2023
		FORMÁT	10 A4
		MIERKA	1:50
		STUPEŇ	GRS/DVZ
		ČÍSLO ZÁKAZKY	8674-00
NÁZOV PRÍLOHY	VÝKRES VÝSTUŽE D101-HORNÁ VÝSTUŽ	ČÍSLO SPRÁVY	ČÍSLO PRÍLOHY
			213