


SITUÁCIA

M=1:500

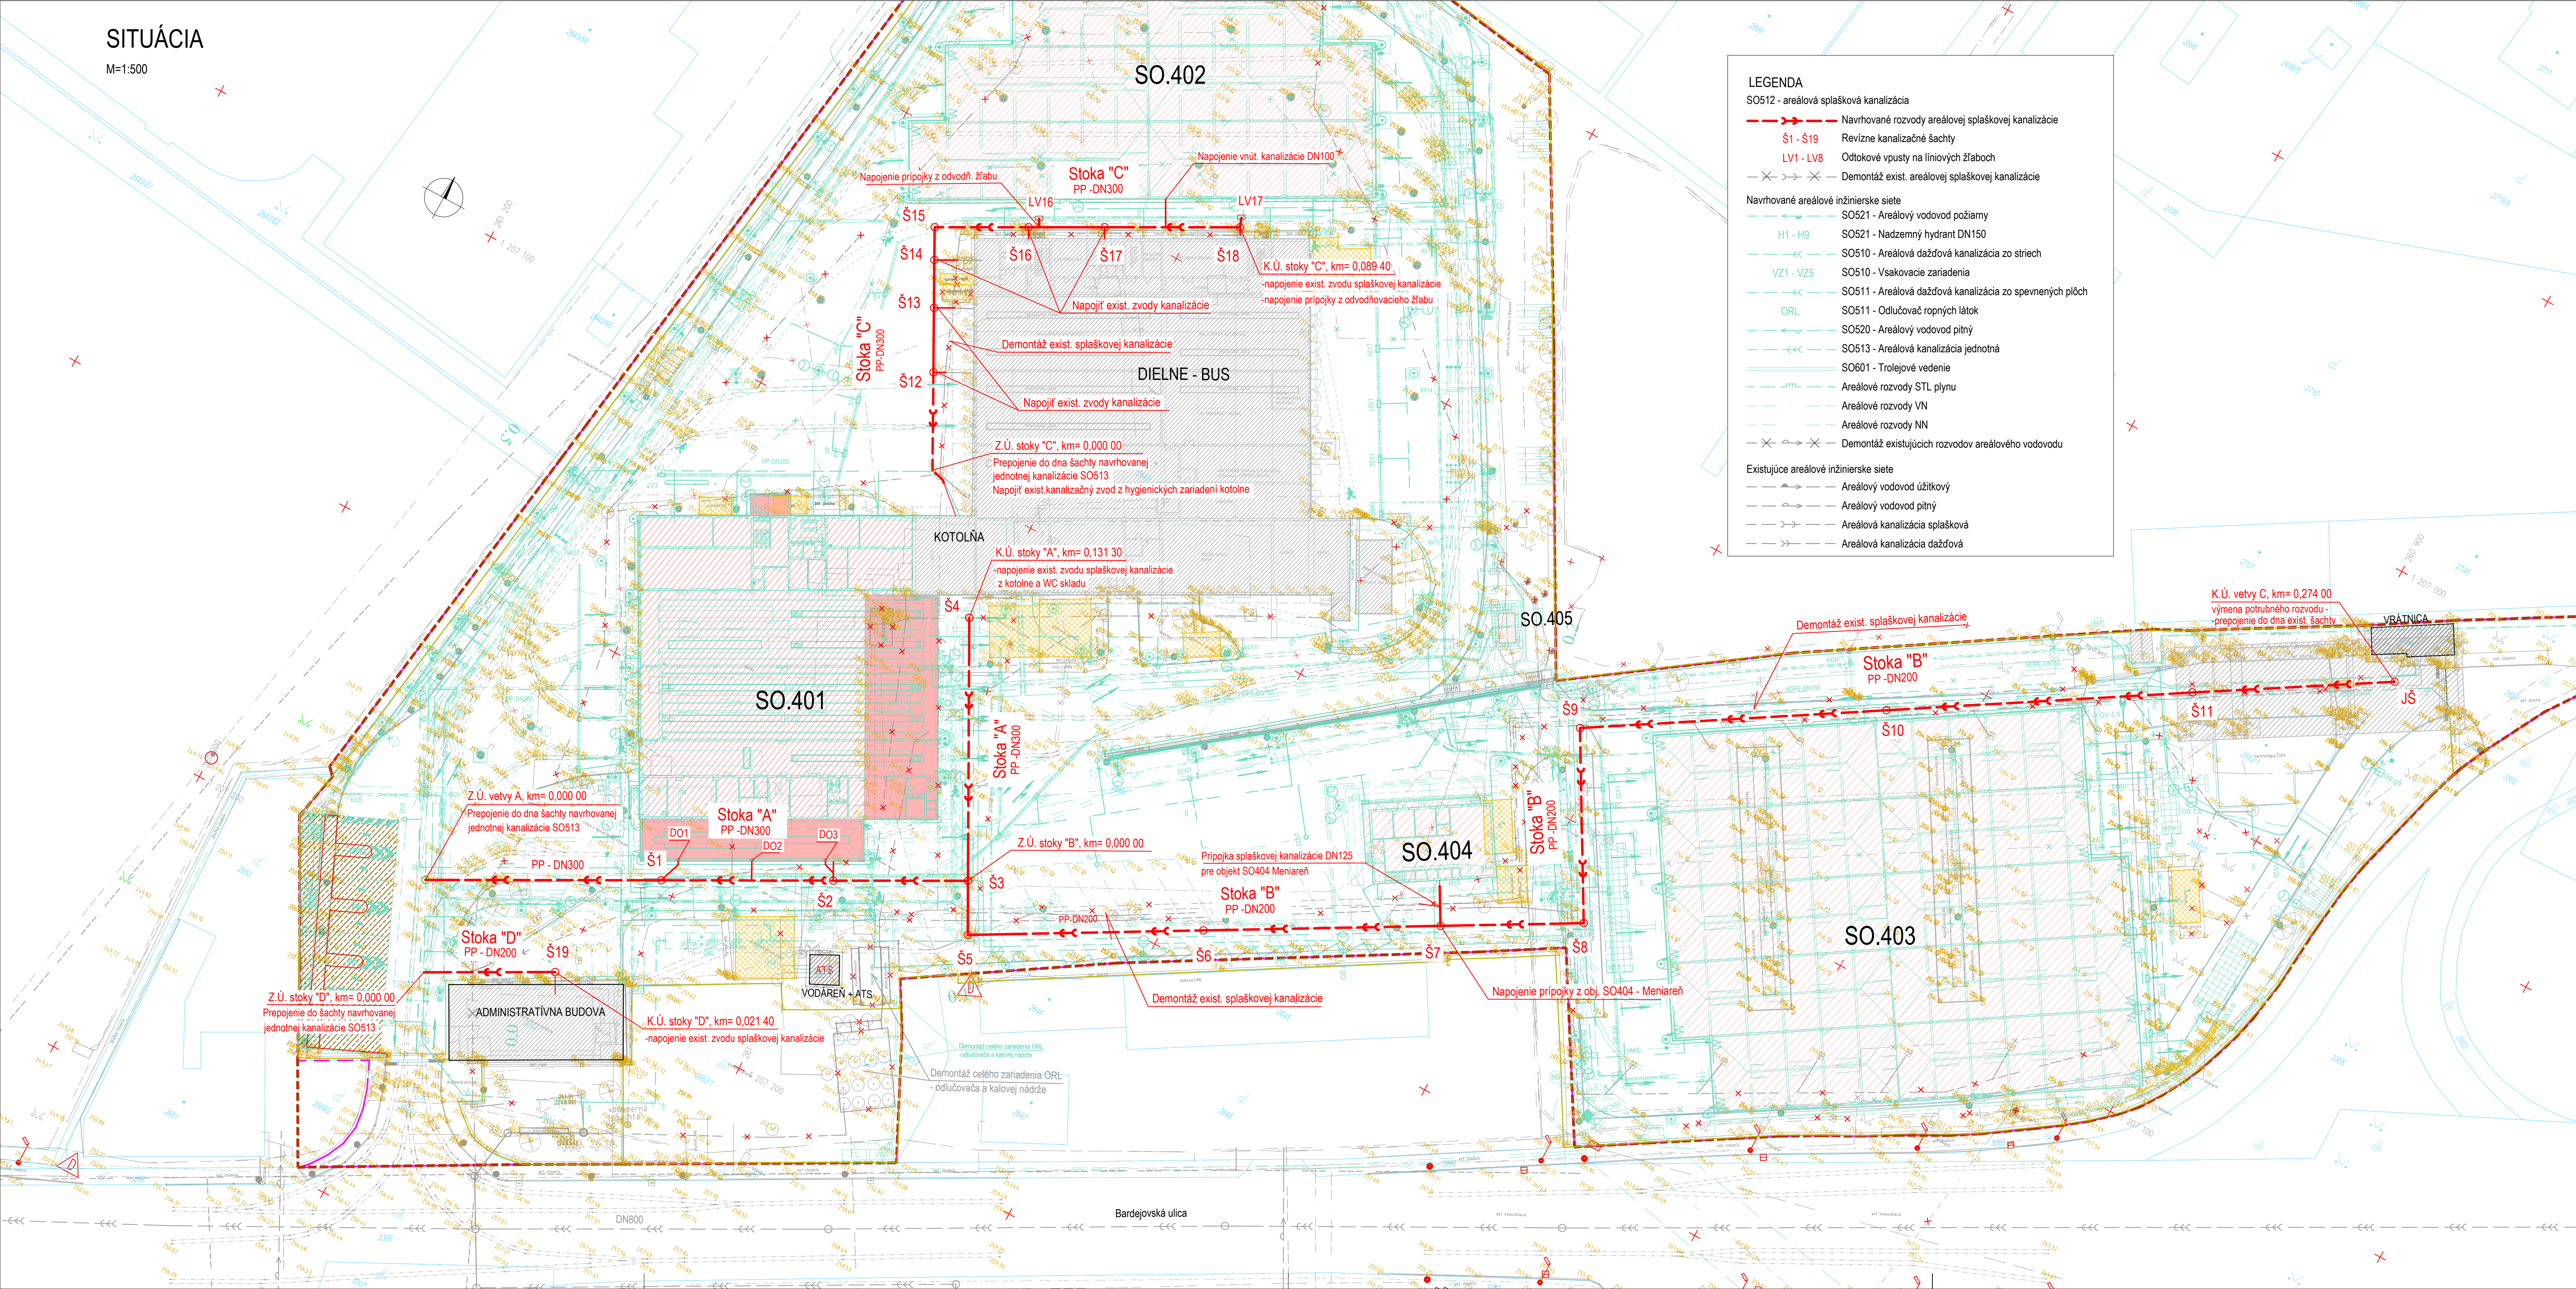

LEGENDA

SO512 - areálová splašková kanalizácia

- Navrhované rozvody areálovej splaškovej kanalizácie
- Š1 - Š19 Revízie kanalizačné šachty
- LV1 - LV8 Odtokové vpusy na líniových žľaboch
- Demontáž exist. areálovej splaškovej kanalizácie

Navrhované areálové inžinierske siete

- SO521 - Areálový vodovod požiarnej
- SO521 - Nadzemný hydrant DN150
- SO510 - Areálová dažďová kanalizácia zo striech
- SO510 - Vsakovacie zariadenia
- SO511 - Areálová dažďová kanalizácia zo spevnených plôch
- SO511 - Odľučovač ropných látok
- SO520 - Areálový vodovod pitný
- SO513 - Areálová kanalizácia jednotná
- SO601 - Trolejové vedenie
- Areálové rozvody STL plynu
- Areálové rozvody VN
- Areálové rozvody NN
- Demontáž existujúcich rozvodov areálového vodovodu

Existujúce areálové inžinierske siete

- Areálový vodovod úžitkový
- Areálový vodovod pitný
- Areálová kanalizácia splašková
- Areálová kanalizácia dažďová

ČÍSLO	TEXT ZMENY - ODÔVODNENIE	DÁTUM	PODPIS
A			
B			
C			

NÁZOV STAVBY
MODERNIZÁCIA ÚDRŽBOVEJ ZÁKLADNE TROLEJBUSOV A VÝSTAVBA MENIARNE



OBJEDNÁVATEĽ DOPRAVOPROJEKT	DOPRAVNÝ PODNIK MESTA PREŠOV, a.s. BARDEJOVSKÁ 7, 080 06 LUBOTICE
ZHOTOVITEĽ DOPRAVOPROJEKT ISPO inžinierske stavby	ZDRUŽENIE MÚZ PREŠOV VEDÚCI ČLEN ZDRUŽENIA DOPRAVOPROJEKT, a.s. KOMINÁRSKA 14/1/2, 832 03 BRATISLAVA ZODPOVEDNÁ OSOBA Ing. MICHAL BOČORA HLAVNÝ INŽINIER PROJEKTU Ing. arch. ZUZANA MACHÁČOVÁ ČÍSLO ZÁKAZKY 8674-00

PROJEKTANT/SPRACOVATEĽ ČASTI DOPRAVOPROJEKT	DOPRAVOPROJEKT, a.s. KOMINÁRSKA 14/1/2, 832 03 BRATISLAVA
ZODPOVEDNÝ PROJEKTANT	ING. PETER MEŠZÁROS
VYPRACOVAL	ING. PETER MEŠZÁROS
KONTROLOVAL	ROMAN ZÁLEŠÁK
IDENTIF. ČÍSLO PRÍLOHY	MUZTPD-DRS-C-0000-S1200-002-X

ČASŤ DOKUMENTÁCIE D VÝKRESY A PÍSMONNOSTI OBJEKTOV	KRAJ OKRES KATASTER VÝŠKOVÝ SYSTÉM DÁTUM FORMÁT MERKA STUPEN ČÍSLO ZÁKAZKY	PREŠOVSKÝ PREŠOV LUBOTICE S-JTSK v real. JTSK Bpr 06/2023 10x44 1:500 ORS/DVZ 8674-00
NÁZOV PRÍLOHY SITUÁCIA	ČÍSLO PRÍLOHY 002	