


KATASTRÁLNE ÚZEMIE
DRUH POVRCHU
VZDIALENOSŤ ŠACHŤET
OZNAČENIE ŠACHŤET
ZAÚSTENIE VTKOV

POZDĽŽNÝ PROFIL
SO512
AREÁLOVÁ SPLAŠKOVÁ KANALIZÁCIA
Stoka "B"
MIERKA 1:250/1:100

LEGENDA TYPU ČIAR
PŮVODNÝ TERÉN
UPRAVENÝ TERÉN
NAVRH. POTRUBIE

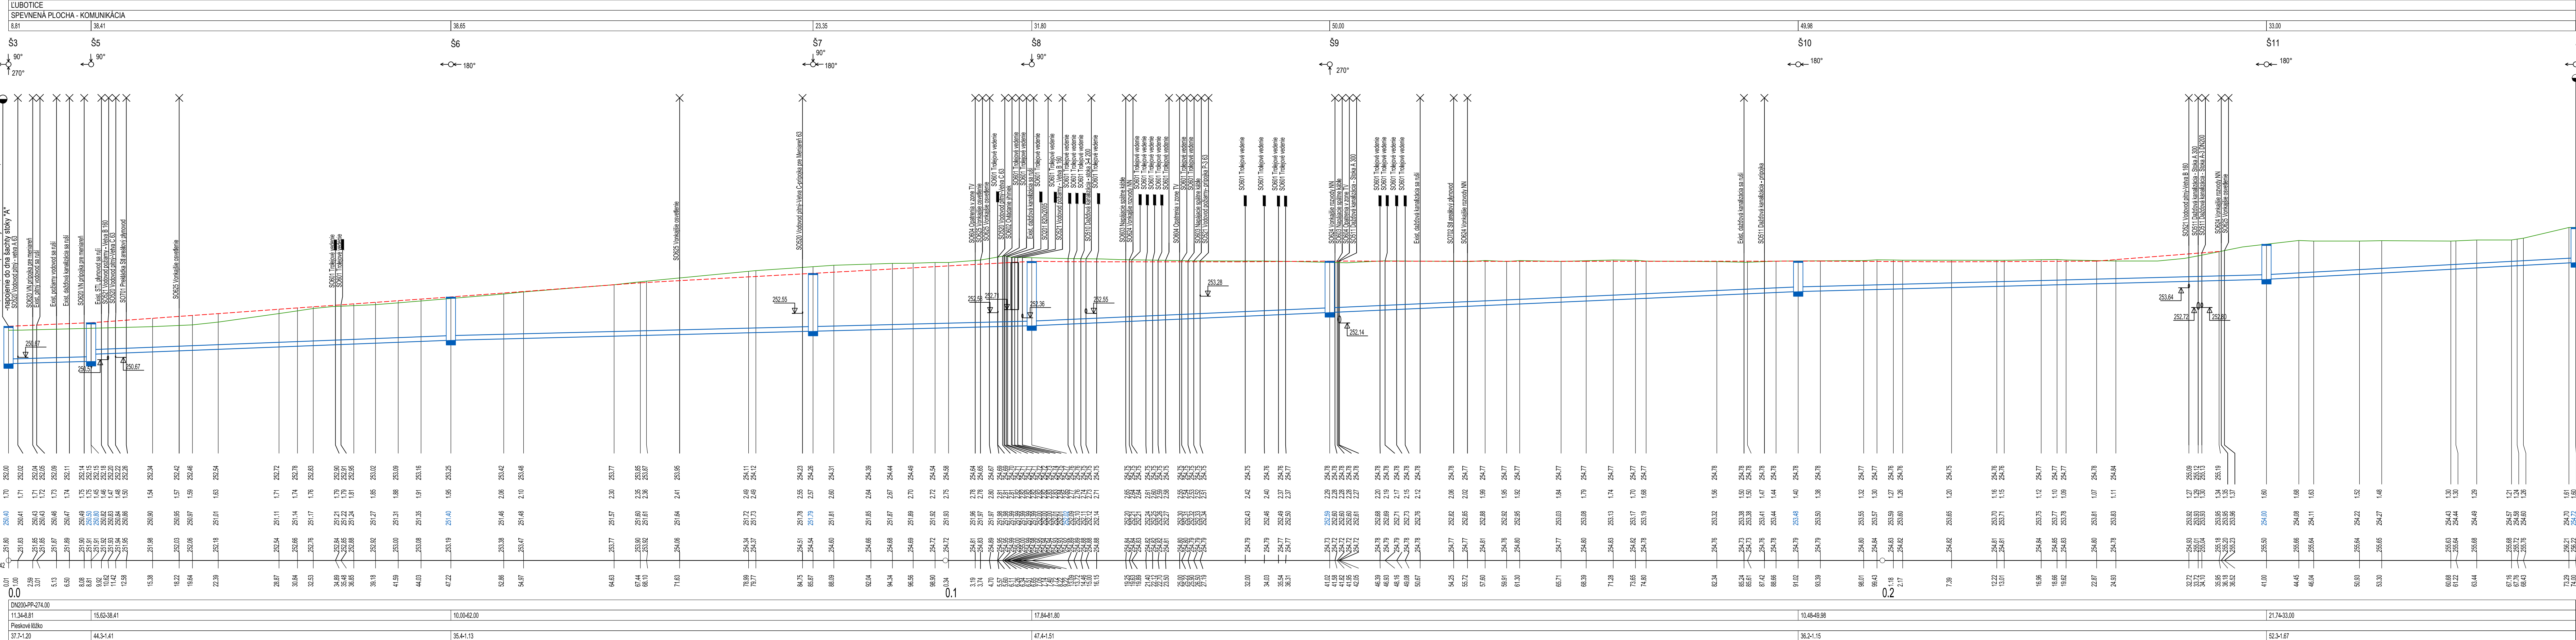

ČÍSLO		TEXT ZMENY - ODÔVODNENIE		DÁTUM		PODPIS	
A							
B							
C							

NAZOV STAVBY
MODERNIZÁCIA ÚDRŽBOVEJ ZÁKLADNE TROLEJBUSOV A VÝSTAVBA MENIARNE

EURÓPSKA ÚNIA
Kohézny fond
OP Integrovaná infraštruktúra 2014 – 2020

MINISTERSTVO
DOPRAVY
SLOVENSKEJ REPUBLIKY

OBJEDNÁVATEL <div>DOPRAVNÝ PODNIK MESTA PREŠOV, a.s. BARDEJOVSKÁ 7, 080 06 LUBOTICE</div>	ZDRUŽENIE MÚZ PREŠOV VEDÚCI ČLEN ZDRUŽENIA DOPRAVOPROJEKT, a.s. KOMINÁRSKA 14/2,4, 832 03 BRATISLAVA ZODPOVEDNÁ OSOBA Ing. MICHAL BOCORA HLAVNÝ INŽINIER PROJEKTU Ing. arch. ZUZANA MACHÁČOVÁ ČÍSLO ZÁKAZKY 8674-00		
ZMOTOVITEĽ <div>DOPRAVOPROJEKT, a.s. KOMINÁRSKA 14/2,4, 832 03 BRATISLAVA ZODPOVEDNÁ OSOBA Ing. MICHAL BOCORA HLAVNÝ INŽINIER PROJEKTU Ing. arch. ZUZANA MACHÁČOVÁ ČÍSLO ZÁKAZKY 8674-00</div>	ČLEN ZDRUŽENIA ISPO spol. s r.o., inžinierske stavby SLOVENSÁ 86, 080 01 PREŠOV ZODPOVEDNÁ OSOBA Ing. JOSEF ANTOL ČÍSLO ZÁKAZKY 8674-00		

PROJEKTANT/SPRACOVATEĽ ČÁSTI <div>DOPRAVOPROJEKT, a.s. KOMINÁRSKA 14/2,4, 832 03 BRATISLAVA ZODPOVEDNÝ PROJEKTANT Ing. PETER MEŠZÁROS VYPRACOVAL Ing. PETER MEŠZÁROS KONTROLOVAL ROMAN ZÁLEŠÁK IDENTIF. ČÍSLO PRÍLOHY MUZTPD-DRS-C-0000-51200-004-X</div>		DOPRAVNÝ PODNIK MESTA PREŠOV, a.s. BARDEJOVSKÁ 7, 080 06 LUBOTICE	
D VÝKRESY A PÍSMONNOSTI OBJEKTOV		D VÝKRESY A PÍSMONNOSTI OBJEKTOV	
EAST DOKUMENTÁCIE		EAST DOKUMENTÁCIE	
OBJEKT		OBJEKT	
KRAJ		PREŠOVSKÝ	
OKRES		PREŠOV	
KATASTER		LUBOTICE	
SÚRADNICOVÝ SYSTÉM		S-JTSK v real. JTSK	
VÝŠKOVÝ SYSTÉM		Bpv	
DÁTUM		06/2023	
FORMÁT		A4x4	
MIERKA		1:250/1:100	
STUPEN		DRS/DVZ	
ČÍSLO ZÁKAZKY		8674-00	
ČÍSLO SUPRÁVY		ČÍSLO PRÍLOHY	
NAZOV PRÍLOHY		POZDĽŽNÝ PROFIL - STOKA "B"	
		004	