

KATASTER
DRUH POVRCHU
VZDIALENOSŤ VRCHOL. BODOV

LOMY NA TRASE VODOVODU

SO 521 POŽIARNY VODOVOD

POZDĽŽNY PROFIL
VETVA "A"

MIERKA 1:500/1:100

LEGENDA TYPŮ ČÍAR
PÁVODNÝ TERÉN
UPRAVENÝ TERÉN
NAVRH. POTRUBIE

KÓTA UPRAVENÉHO TERÉNU (m n.m.)

HĽBKÁ VÝKOPU (m)


KÓTA DNA POTRUBIA (m n.m.)

KÓTA PÁVODNÉHO TERÉNU (m n.m.)

POROVNÁVACIA ROVINA

STANIČNICE [km/m]

PROFIL(mm) – MATERIÁL – DĽŽKA (m)
SKLON (‰) – DĽŽKA (m)
ULOŽENIE POTRUBIA

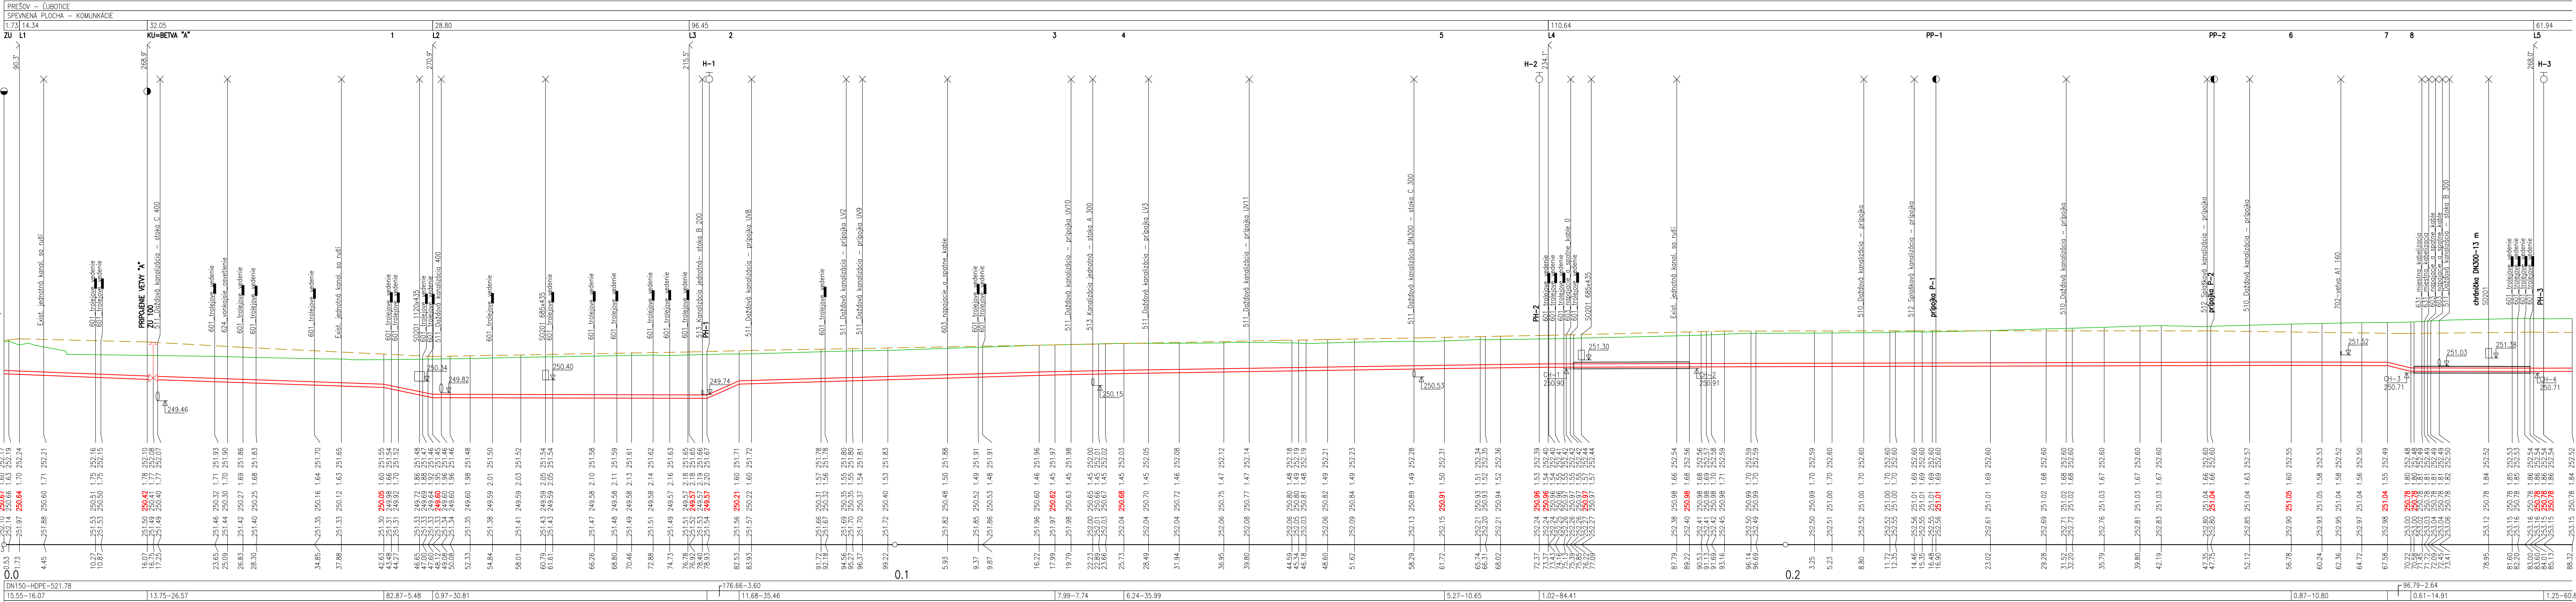

KATASTER
DRUH POVRCHU
VZDIALENOSŤ VRCHOL. BODOV

LOMY NA TRASE VODOVODU

SO 521 POŽIARNY VODOVOD

POZDĽŽNY PROFIL
VETVA "A"

MIERKA 1:500/1:100

LEGENDA TYPŮ ČÍAR
PÁVODNÝ TERÉN
UPRAVENÝ TERÉN
NAVRH. POTRUBIE

KÓTA UPRAVENÉHO TERÉNU (m n.m.)

HĽBKÁ VÝKOPU (m)


KÓTA DNA POTRUBIA (m n.m.)

KÓTA PÁVODNÉHO TERÉNU (m n.m.)

POROVNÁVACIA ROVINA

STANIČNICE [km/m]

PROFIL(mm) – MATERIÁL – DĽŽKA (m)
SKLON (‰) – DĽŽKA (m)
ULOŽENIE POTRUBIA

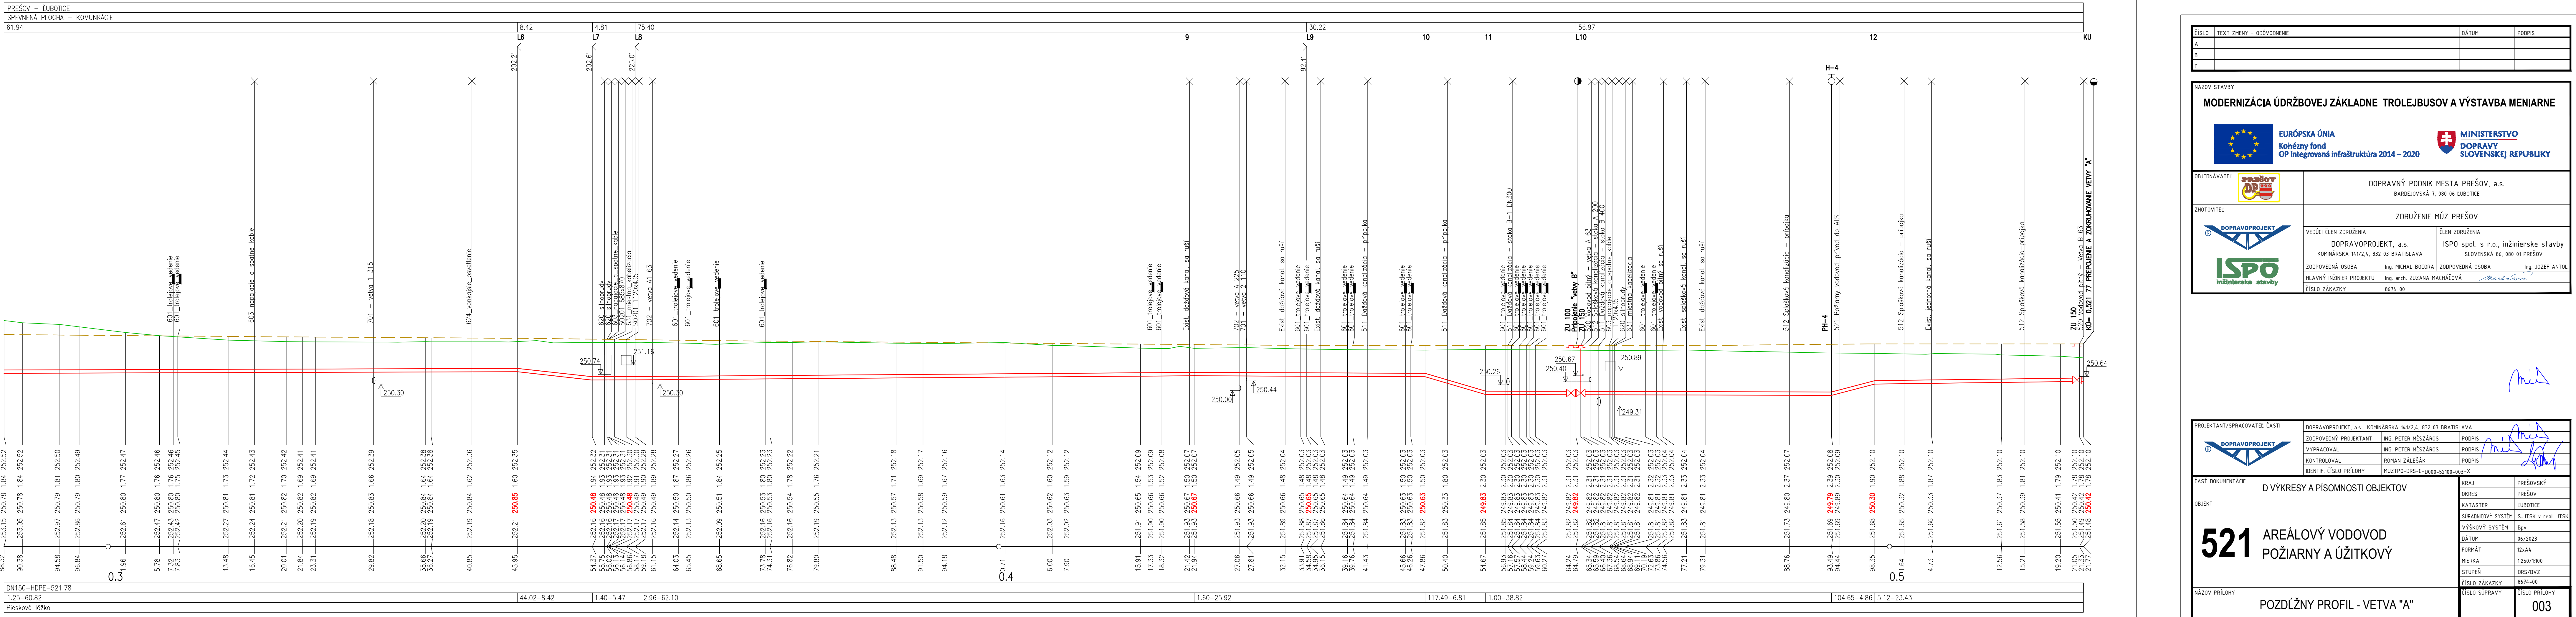

ČÍSLO	TEXT ZMENY – ODPOVIEDNÉ	DAŤUM	PÍSMO
A			
B			
C			

NÁZOV STAVBY	MODERNIZÁCIA ÚDRŽBOVEJ ZÁKLADNE TROLEJBUSOV A VÝSTAVBA MENIARNE	
BRUKOVNÝE	DOPRAVNÝ PODNIK MESTA PREŠOV, a.s. BARDOVSKÁ 1, 080 06 ĽUBOTICE	
ZHOTOVITEĽ	DOPRAVOPROJEKT KOPERNÍKSKÁ 15/22, 832 03 BRATISLAVA	
VEDÚCI ČLEN ZDRIEŽENIA	ČLEN ZDRIEŽENIA DOPRAVOPROJEKT, a.s. KOPERNÍKSKÁ 15/22, 832 03 BRATISLAVA	
ZODPOVEDNÁ OSOBA	ZODPOVEDNÁ OSOBA Hlavný inžinier projektu Ing. arch. Jozef Antol	
ČÍSLO ZÁKAZKY	8674-00	

PROJEKTANT/SPRACOVATEĽ (ČASŤ)	DOPRAVOPROJEKT, a.s. KOPERNÍKSKÁ 15/22, 832 03 BRATISLAVA	
ZODPOVEDNÝ PROJEKTANT	ING. PETER MEŠÁROŠ	
VYPRACOVATEĽ	ING. PETER MEŠÁROŠ	
KONTROLNÍK	ROMAN ZÁLEŠÁK	
RENTÉ ČÍSLO PRÍLOHY	MUZPRO-DMS-C-0005-52100-003-X	

ČASŤ DOKUMENTA	D VÝKRESY A PÍSMONOSTI OBJEKTU	
OBJEKT	AREÁLOVÝ VODOVOD POŽIARNY A ÚŽITKOVÝ	
NÁZOV PRÍLOHY	POZDĽŽNY PROFIL - VETVA "A"	

KRAJ	PREŠOVSKÝ
OKRES	PREŠOV
KATASTER	ĽUBOTICE
VÝKONOVÝ SYSTÉM	S-110K + r.nal. JTSK
DAŤUM	06/2023
FORMÁT	A3
MIERKA	1:250/1:100
STUPEŇ	DMS/DVZ
ČÍSLO ZÁKAZKY	8674-00
ČÍSLO PRÍLOHY	003