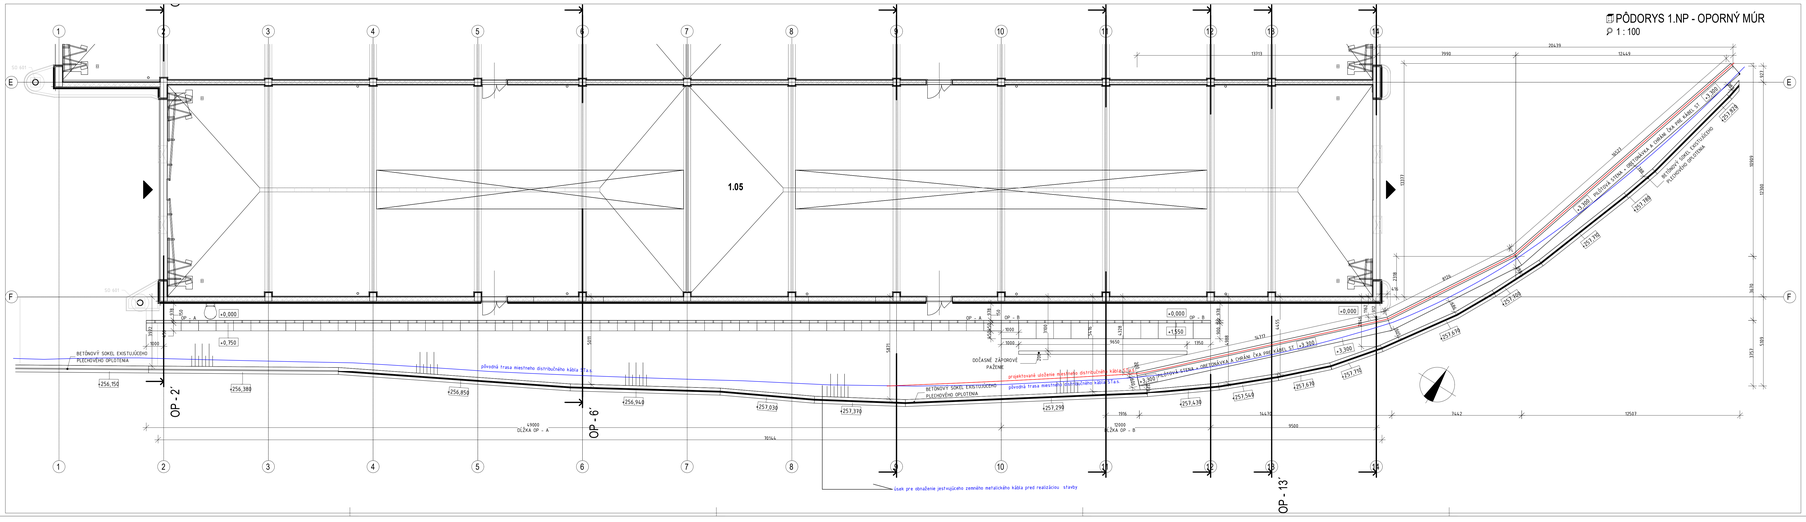
PODORYS 1.NP - OPORNÝ MÚR
1 : 100
1.05
OP - 2
OP - 6
OP - 13
BETÓNOVÝ SOKEL EXISTUJÚCEHO PLOCHÉHO OPLOTENIA
pôvodná trasa miestneho distribučného kábla STa.s.
projektované uloženie miestneho distribučného kábla STa.s.
+3.300
+0.000
+0.750
+1.550
+256.150
+256.388
+256.850
+256.944
+257.030
+257.370
+257.298
+257.178
+257.569
+257.638
+257.778
