



TVAR STUŽENIA +3,800 – PÔDORYS

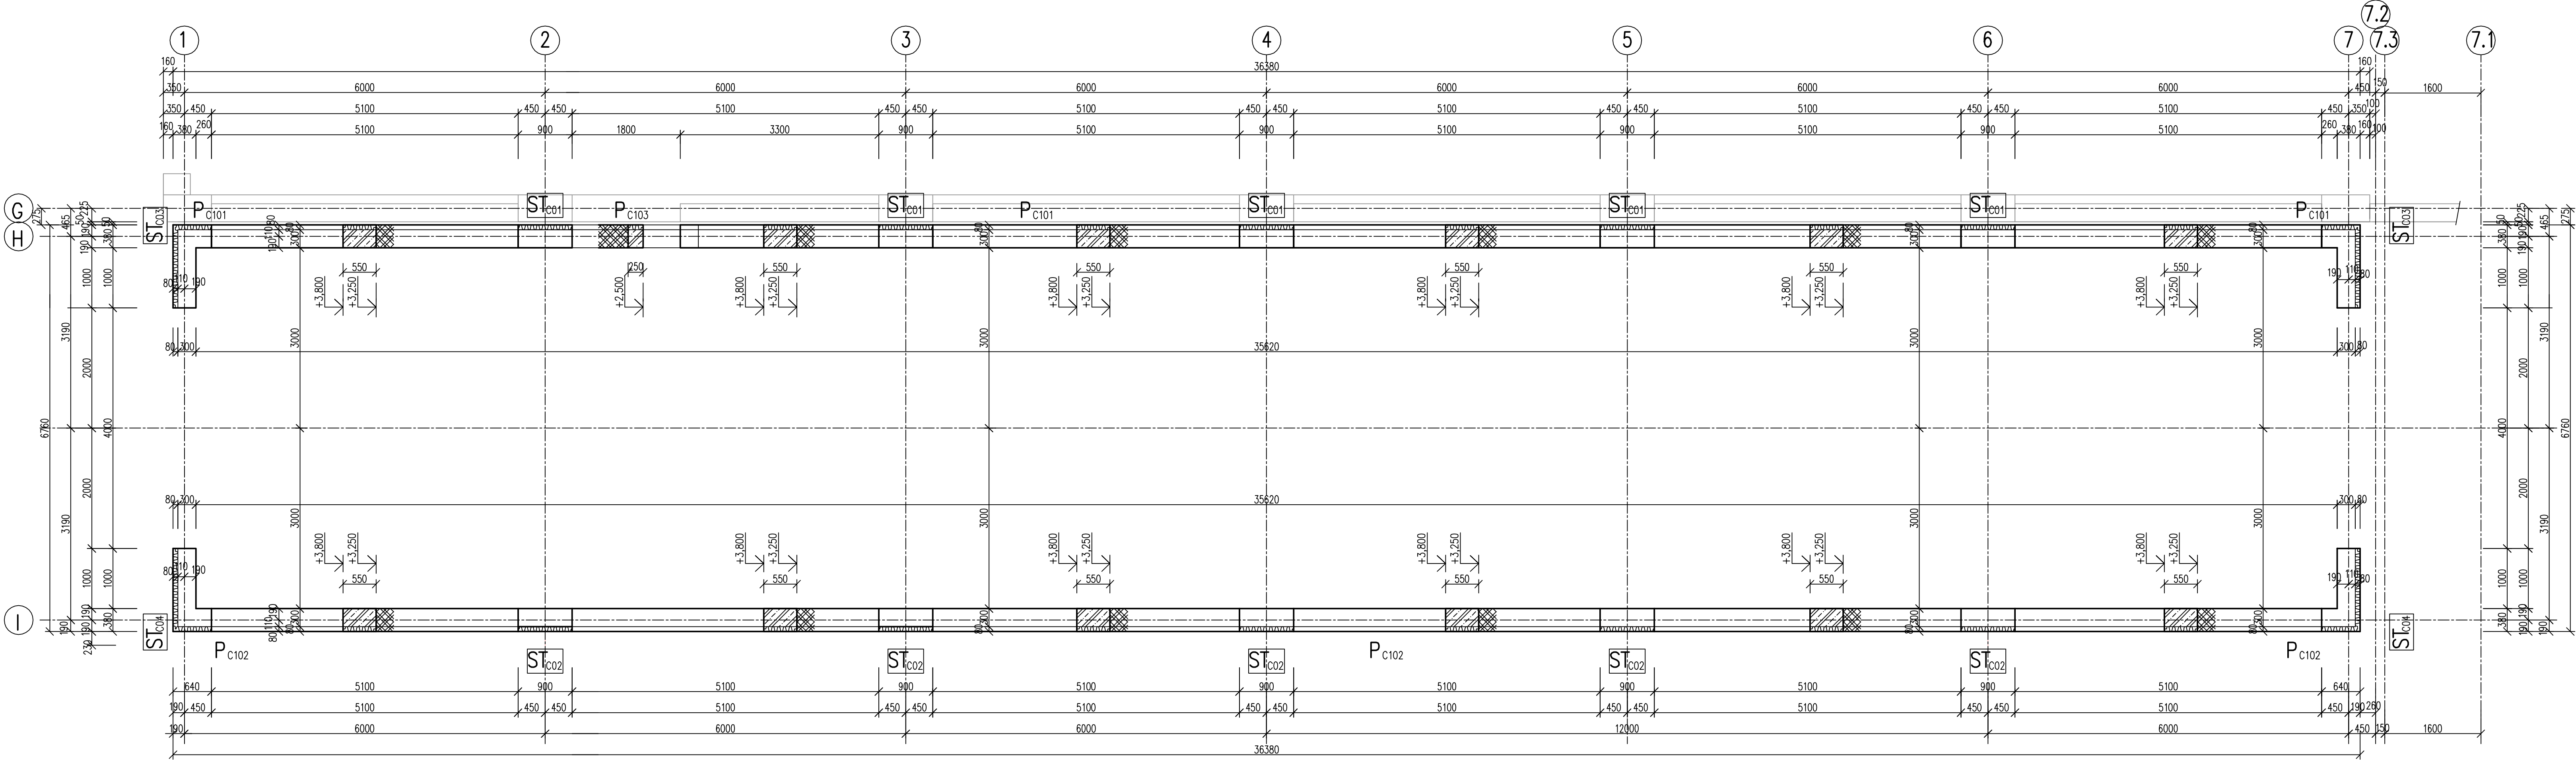

POZNÁMKY

BETÓN – C 25/30 – XC2, XF1(SK) – CI 0,4 – Dmax 16 – S3  
OCEĽ BETONÁRSKA B 500 B – R A ZVAROVANÉ SIETE B 500 B – KARI  
MURIVO – TEHLÝ HR. 30 P15 MPA BRÚSENÉ, NA MALTU TENKOVRSŤVÚ – NAPRIKLAD POROTHERM, HELUZ ....  
STAVEBNÉ ÚPRAVY POROVNAJ S VÝKRESMI STAVEBNÝCH ÚPRAV ZO STAVEBNEJ ČASTI A PROFESIÍ  
OCEĽ VALCOVANÁ S 235; VÝROBNÁ SKUPINA EXC2 ; POVRCHOVÁ ÚPRAVY NÁTERY, STUPEŇ KORÓZNEJ AGRESIVITY C3

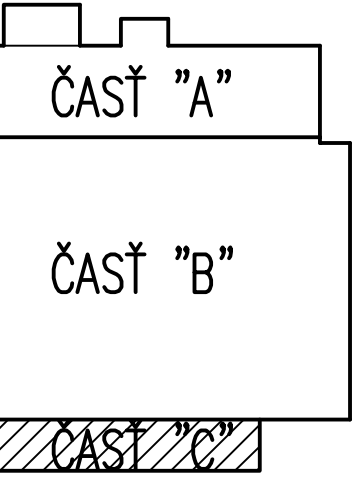

ČÍSLO	TEXT ZMENY – ODÔODNENIE	DÁTUM	PODPIS
A			
B			
C			

NÁZOV STAVBY

**MODERNIZÁCIA ÚDRŽBOVEJ ZÁKLADNE TROLEJBUSOV A VÝSTAVBA MENIARNE**

EURÓPSKA ÚNIA  
Kohézny fond  
OP Integrovaná infraštruktúra 2014 – 2020

MINISTERSTVO  
DOPRAVY  
SLOVENSKEJ REPUBLIKY

OBJEDNÁVATEL	DOPRAVNÝ PODNIK MESTA PREŠOV, a.s. BARDEJOVSKÁ 7, 080 06 LUBOTICE			
ZHOTOVITEĽ	ZDROUŽENIE MÚZ PREŠOV			
<p>DOPRAVOPROJEKT ISPO inžinierske stavby</p>	VEDÚCI ČLEN ZDROUŽENIA		ČLEN ZDROUŽENIA	
	DOPRAVOPROJEKT, a.s. KOMINÁRSKA 141/2,4, 832 03 BRATISLAVA		ISPO spol. s r.o., inžinierske stavby SLOVENSÁ 86, 080 01 PREŠOV	
	ZODPOVEDNÁ OSOBA	Ing. MICHAL BOČORA	ZODPOVEDNÁ OSOBA	Ing. JOZEF ANTOL
	HLAVNÝ INŽINIER PROJEKTU	Ing. arch. ZUZANA MACHÁČOVÁ		
ČÍSLO ZÁKAZKY		8674-00		

±0,000=251,10 m n.m.

PROJEKTANT/SPRACOVATEĽ ČASTI	DOPRAVOPROJEKT, a.s., KOMINÁRSKA 141/2,4, 832 03 BRATISLAVA		
ZODPOVEDNÝ PROJEKTANT	Ing. JOZEF AUGUSTÍN	PODPIS	
VYPRACOVAL	Ing. JOZEF AUGUSTÍN	PODPIS	
KONTROLOVAL	Ing. ANDREJ MARKOTÁN	PODPIS	
IDENTIF. ČÍSLO PRÍLOHY	MUZTPO-DRS-C-0000-40100-263-X		

ČASŤ DOKUMENTÁCIE	<b>D VÝKRESY A PÍSMONOSTI OBJEKTOV</b>		KRAJ	PREŠOVSKÝ
OBJEKT	<b>401 HALA PREVÁDZKOVEJ ÚDRŽBY TROLEJBUSOV</b>		OKRES	PREŠOV
			KATASTER	LUBOTICE
			SÚRADNICOVÝ SYSTÉM	S-JTSK v real. JTSK
			VÝŠKOVÝ SYSTÉM	Bpv
			DÁTUM	06/2023
			FORMÁT	6x44
			MIERKA	1:50
ČASŤ OBJEKTU	<b>200 STATIKA</b>		STUPEŇ	DRS/DVZ
NÁZOV PRÍLOHY	<b>VÝKRES TVARU NA KÓTE +3,800, ČASŤ C</b>		ČÍSLO ZÁKAZKY	8674-00
			ČÍSLO SUPRAVY	ČÍSLO PRÍLOHY
				<b>263</b>