


TVAR STRECHA – PÔDORYS

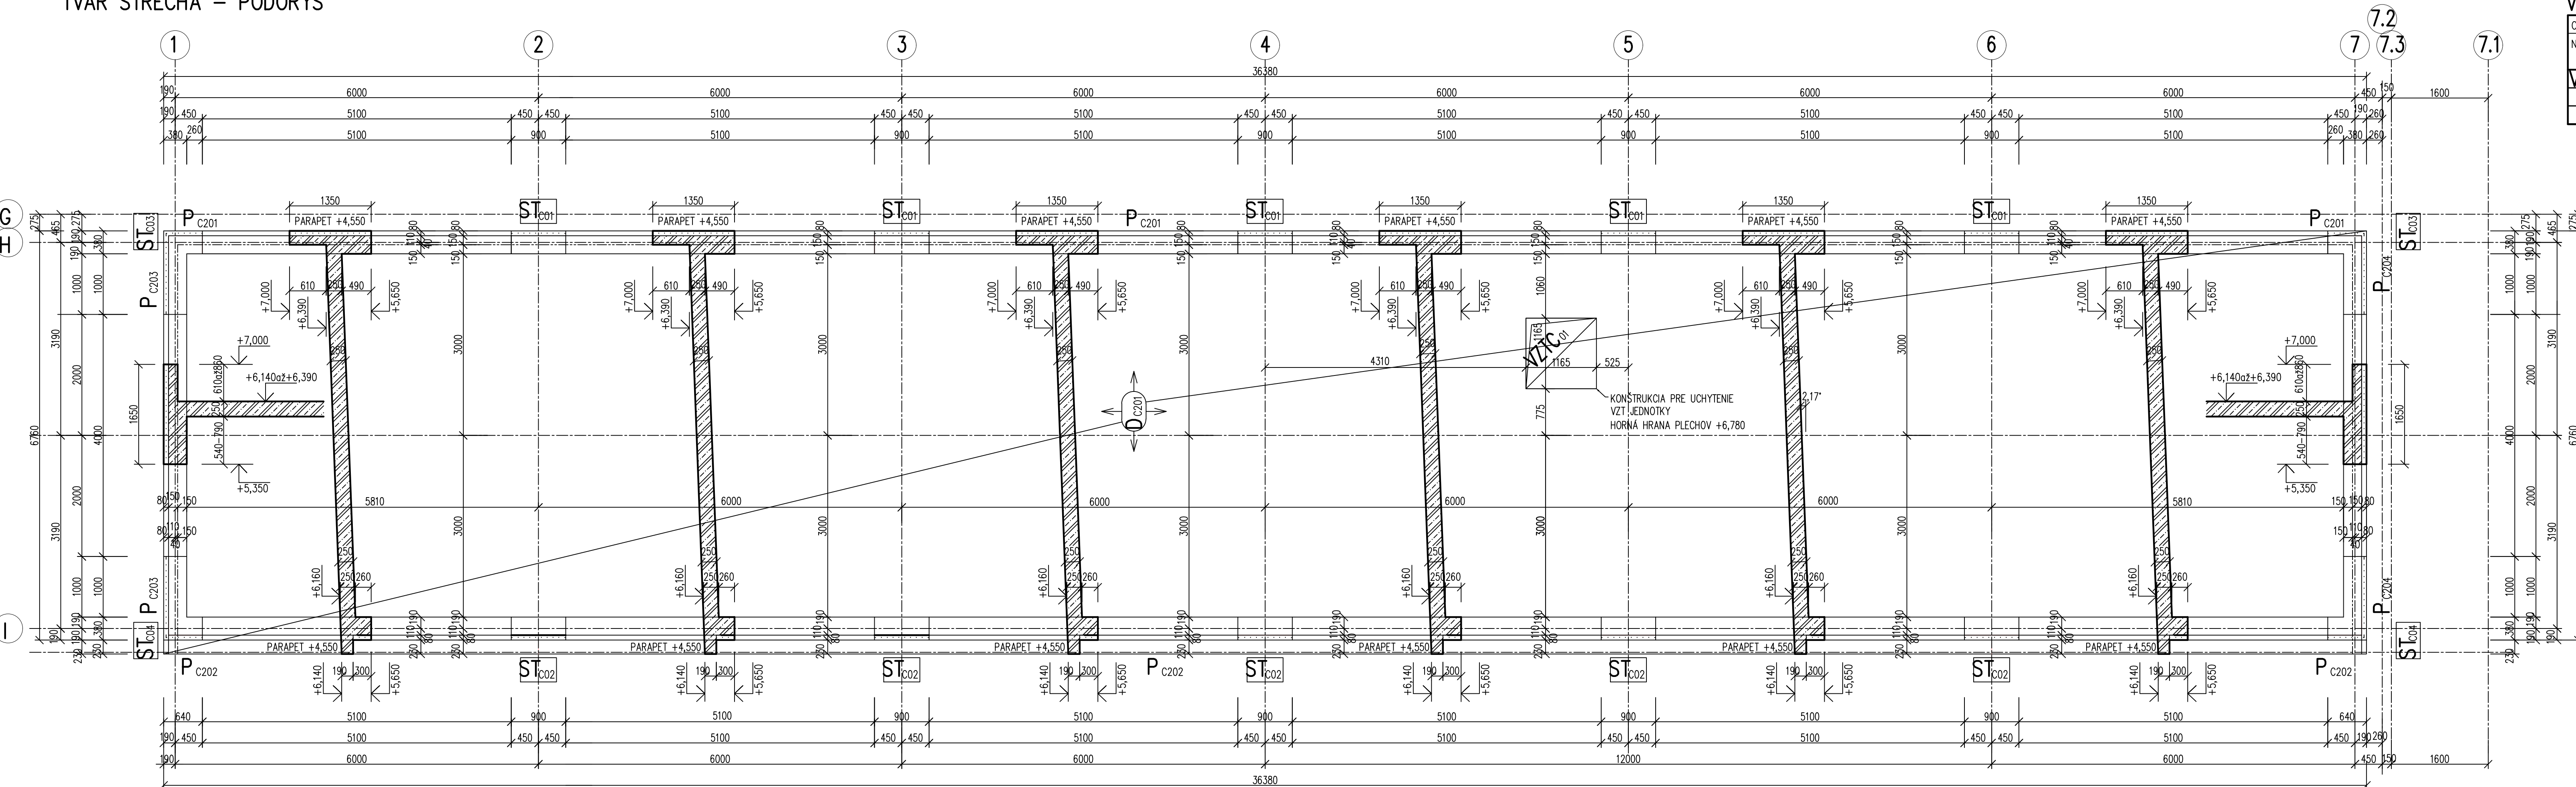

VÝKAZ OCELOVÝCH DIELCOV

OZNAČENIE NA VÝKR.	NÁZOV	POČET KS	HMOTNOSŤ		POZNÁMKA
			1 KS	SPOLU	
VZTC01	NADSTAVEC VZT	1	125.30	125.30	SAMOSTATNÝ VÝKRES
	OCEL SPOLU			125.30	

POZNÁMKY

BETÓN – C 25/30 – XC2;XF1(SK) – Cl 0,4 – Dmax 16 – S3
OCEL BETONÁRSKA B 500 B – R A ZVAROVANÉ SIETE B 500 B – KARI
MURIVO – TEHLÝ HR. 30 P15 MPA BRÚSENÉ, NA MALTU TENKOVRSŤVÚ – NAPRIKLAĐ POROTHERM, HELUZ
STAVEBNÉ ÚPRAVY POROVNAJ S VÝKRESMI STAVEBNÝCH ÚPRAV ZO STAVEBNEJ ČASTI A PROFESII
OCEL VALCOVANÁ S 235; VÝROBNÁ SKUPINA EXC2 ; POVRCHOVÁ ÚPRAVY NÁTERY, STUPEŇ KORÓZNEJ AGRESIVITY C3

ČASŤ "A"

ČASŤ "B"

ČASŤ "C"

ČÍSLO	TEXT ZMENY - ODŮVODNENIE	DÁTUM	PODPIS
A			
B			
C			

NÁZOV STAVBY

MODERNIZÁCIA ÚDRŽBOVEJ ZÁKLADNE TROLEJBUSOV A VÝSTAVBA MENIARNE

EURÓPSKA ÚNIA
Kohézny fond
OP Integrovaná infraštruktúra 2014 – 2020

MINISTERSTVO
DOPRAVY
SLOVENSKEJ REPUBLIKY

OBJEDNÁVATEL	DOPRAVNÝ PODNIK MESTA PREŠOV, a.s. BARDEJOVSKÁ 7, 080 06 LUBOTICE		
ZHOTOVITEL	ZDRUŽENIE MÚZ PREŠOV		
	VEDÚCI ČLEN ZDRUŽENIA DOPRAVOPROJEKT, a.s. KOMINÁRSKA 14/2,4, 832 03 BRATISLAVA ZODPOVEDNÁ OSOBA Ing. MICHAL BOČORA HLAVNÝ INŽINIER PROJEKTU Ing. arch. ZUZANA MACHÁČOVÁ ČÍSLO ZÁKAZKY 8674-00	ČLEN ZDRUŽENIA ISPO spol. s r.o., inžinierske stavby SLOVENSÁ 86, 080 01 PREŠOV ZODPOVEDNÁ OSOBA Ing. JOZEF ANTOL Ing. JOZEF ANTOL	

±0,000=251,10 m n.m.

PROJEKTANT/SPRACOVATEL ČASTI	DOPRAVOPROJEKT, a.s., KOMINÁRSKA 14/2,4, 832 03 BRATISLAVA		
ZODPOVEDNÝ PROJEKTANT	Ing. JOZEF AUGUSTÍN	PODPIS	
VYPRACOVAL	MÁRIA BUČKOVÁ	PODPIS	
KONTROLOVAL	Ing. ANDREJ MARKOTÁN	PODPIS	
IDENTIF. ČÍSLO PRÍLOHY	MUZTPD-DRS-C-0000-40100-264-X		

ČASŤ DOKUMENTÁCIE	D VÝKRESY A PÍŠMŇOSTI OBJEKTŮV		KRAJ	PREŠOVSKÝ
OBJEKT	401 HALA PREVÁDZKOVEJ ÚDRŽBY TROLEJBUSOV		OKRES	PREŠOV
			KATASTER	LUBOTICE
			SÚRADNICOVÝ SYSTÉM	S-JTSK v real. JTSK
			VÝŠKOVÝ SYSTÉM	Bpv
			DÁTUM	06/2023
			FORMÁT	6x44
			MIERKA	1:50
			STUPEŇ	DRS/DVZ
ČASŤ OBJEKTU	200 STATIKA		ČÍSLO ZÁKAZKY	8674-00
NÁZOV PRÍLOHY	VÝKRES TVARU ZASTREŠENIA, ČASŤ C		ČÍSLO ÚPRAVY	ČÍSLO PRÍLOHY
				264