


SCHÉMA PREPOJENIA RDA-MG

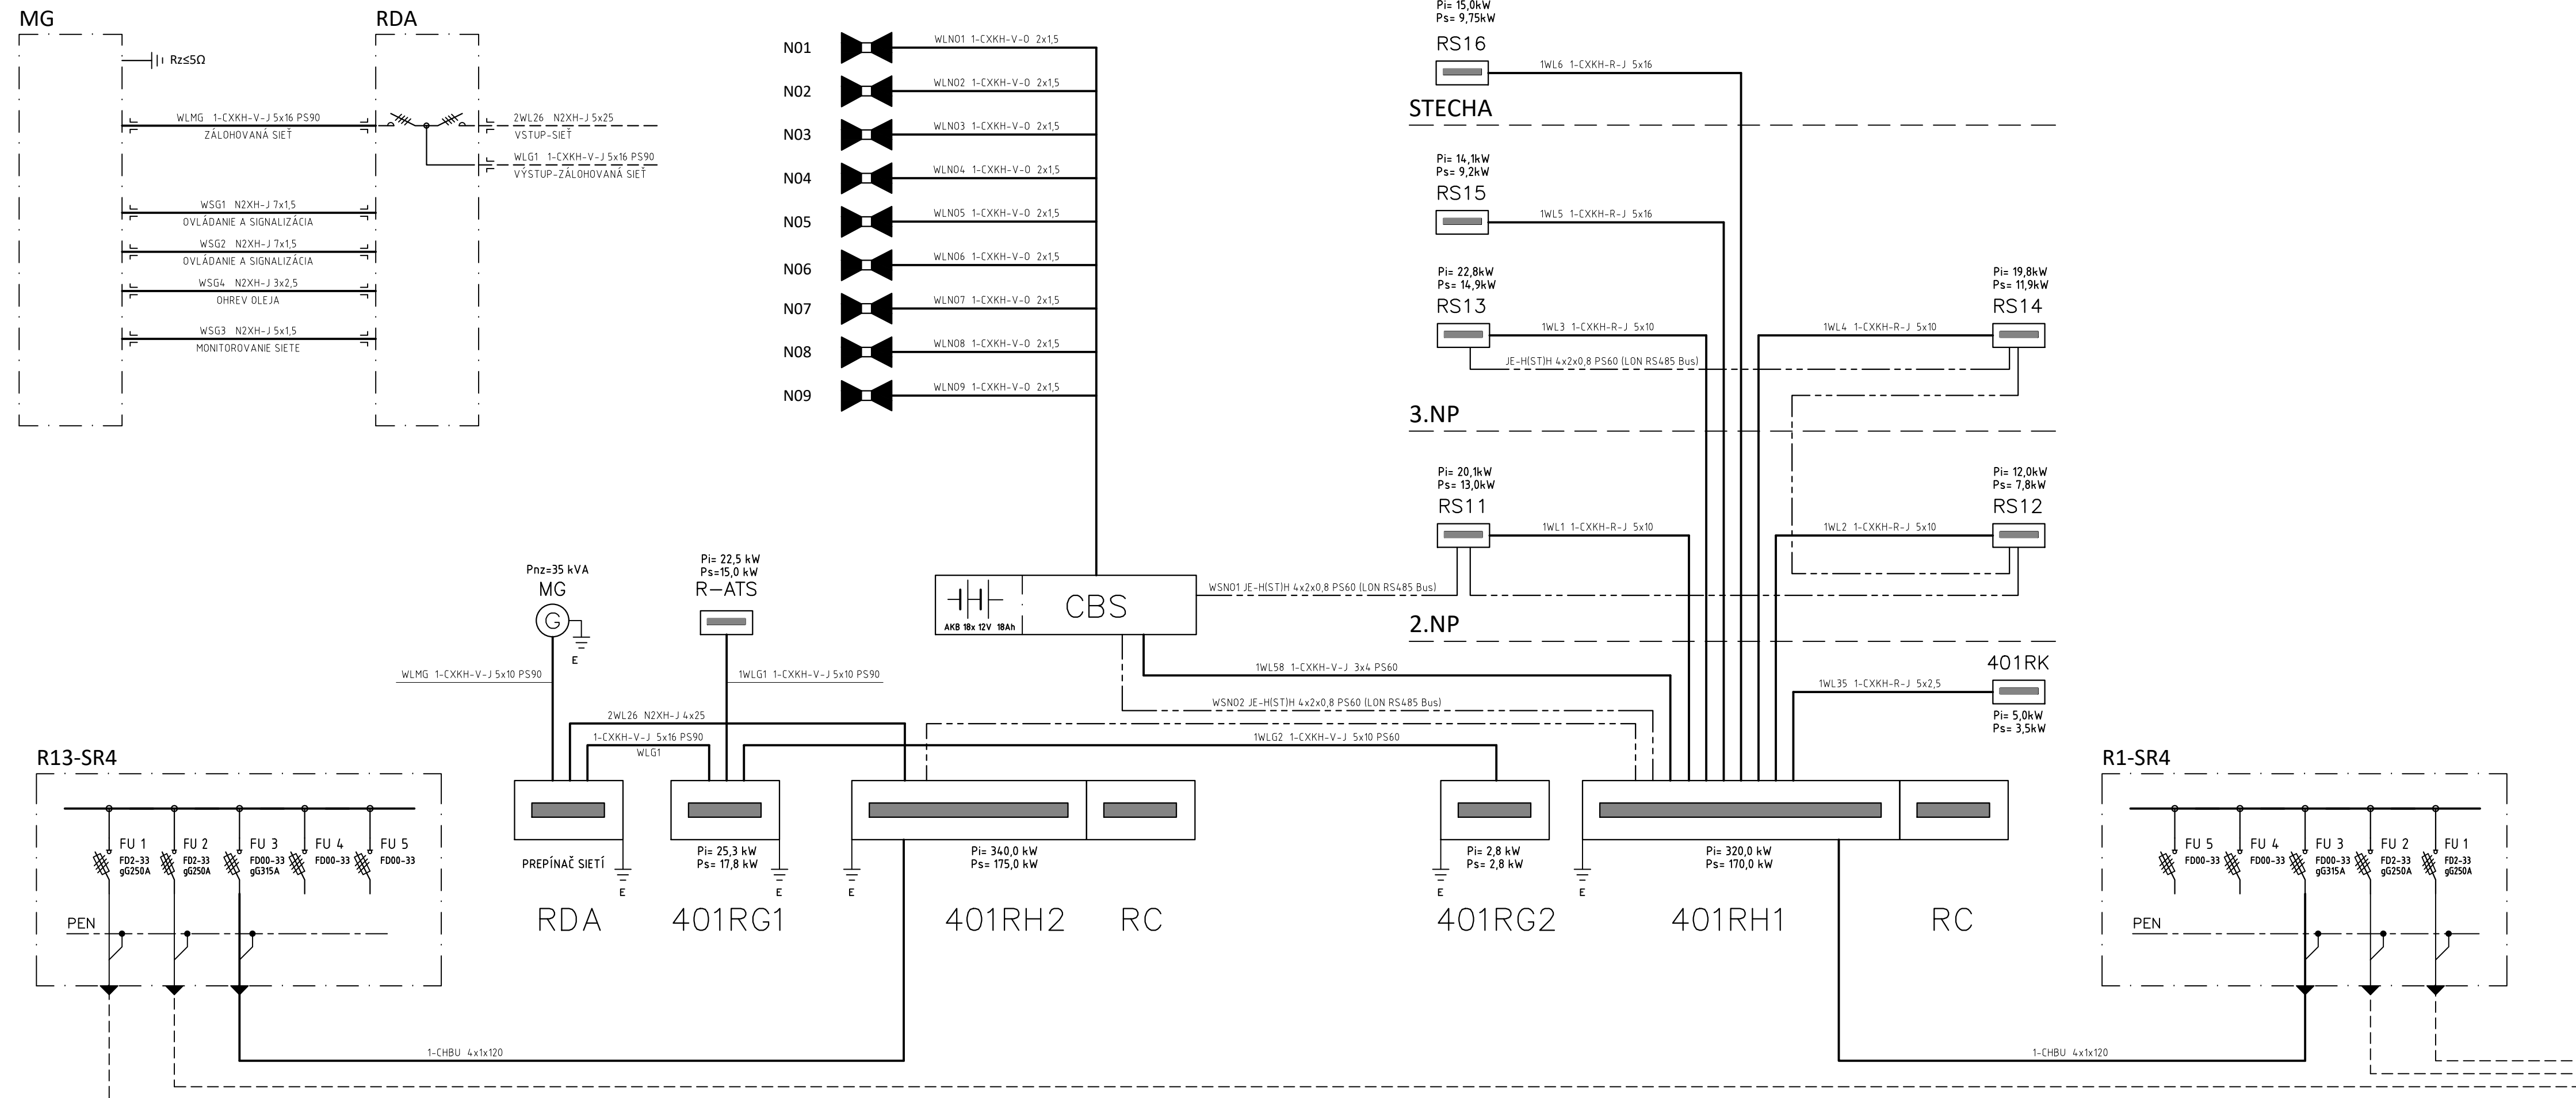





ČÍSLO	TEXT ZMENY - ODÔVODNENIE	DÁTUM	PODPIS
A			
B			
C			

NÁZOV STAVBY

MODERNIZÁCIA ÚDRŽBOVEJ ZÁKLADNE TROLEJBUSOV A VÝSTAVBA MENIARNE



OBJEKTNÁ VATEC 	DOPRAVNÝ PODNIK MESTA PREŠOV, a.s. BARDEJOVSKÁ 7, 080 06 LUBOTICE	
ZHOTOVITEĽ  	ZDRUŽENIE MÚZ PREŠOV VEDÚCI ČLEN ZDRUŽENIA DOPRAVOPROJEKT, a.s. KOMINÁRSKA 141/2,4, 832 03 BRATISLAVA ZODPOVEDNÁ OSOBA Ing. MICHAL BOCORA HLAVNÝ INŽINIER PROJEKTU Ing. arch. ZUZANA MACHÁČOVÁ ČÍSLO ZÁKAZKY 8674-00	ČLEN ZDRUŽENIA ISPO spol. s r.o., inžinierske stavby SLOVENSKÁ 86, 080 01 PREŠOV ZODPOVEDNÁ OSOBA Ing. JOZEF ANTOL 

PROJECTANT/SPRACOVATEĽ ČASTI 	DOPRAVOPROJEKT, a.s., KOMINÁRSKA 14/1/2, 832 03 BRATISLAVA		
	ZODPOVEDNÝ PROJEKTANT	ING. MILAN HOLEŠ	PODPIS 
	VYPRACOVAL	ING. MILAN HOLEŠ	PODPIS 
	KONTROLOVAL	ING. VLADIMÍR KOSTELKA	PODPIS 
	IDENTIF. ČÍSLO PRÍLOHY	MUZTP0-DRS-C-0000-60100-620-X	

ČASŤ DOKUMENTÁCIE	D VÝKRESY A PÍSMONOSTI OBJEKTOV		KRAJ	PREŠOVSKÝ
OBJEKT	401 HALA PREVÁDZKOVEJ ÚDRŽBY TROLEJBUSOV	600 ELEKTROINŠTALÁCIA A BLESKOZVODY	OKRES	PREŠOV
			KATASTER	CUBOTICE
			SÚRADNICOVÝ SYSTÉM	S-JTSK v real. JTSK
			VÝŠKOVÝ SYSTÉM	Bpv
			DÁTUM	06/2023
			FORMÁT	4A4
			MIERKA	
ČASŤ OBJEKTU			STUPEŇ	DRS/DVZ
NÁZOV PRÍLOHY	HLAVNÁ SCHÉMA ZAPOJENIA		ČÍSLO ZÁKAZKY	8674-00
			ČÍSLO SUPRAVY	ČÍSLO PRÍLOHY
				620