


PÔDORYS ZÁKLADOV

1:100

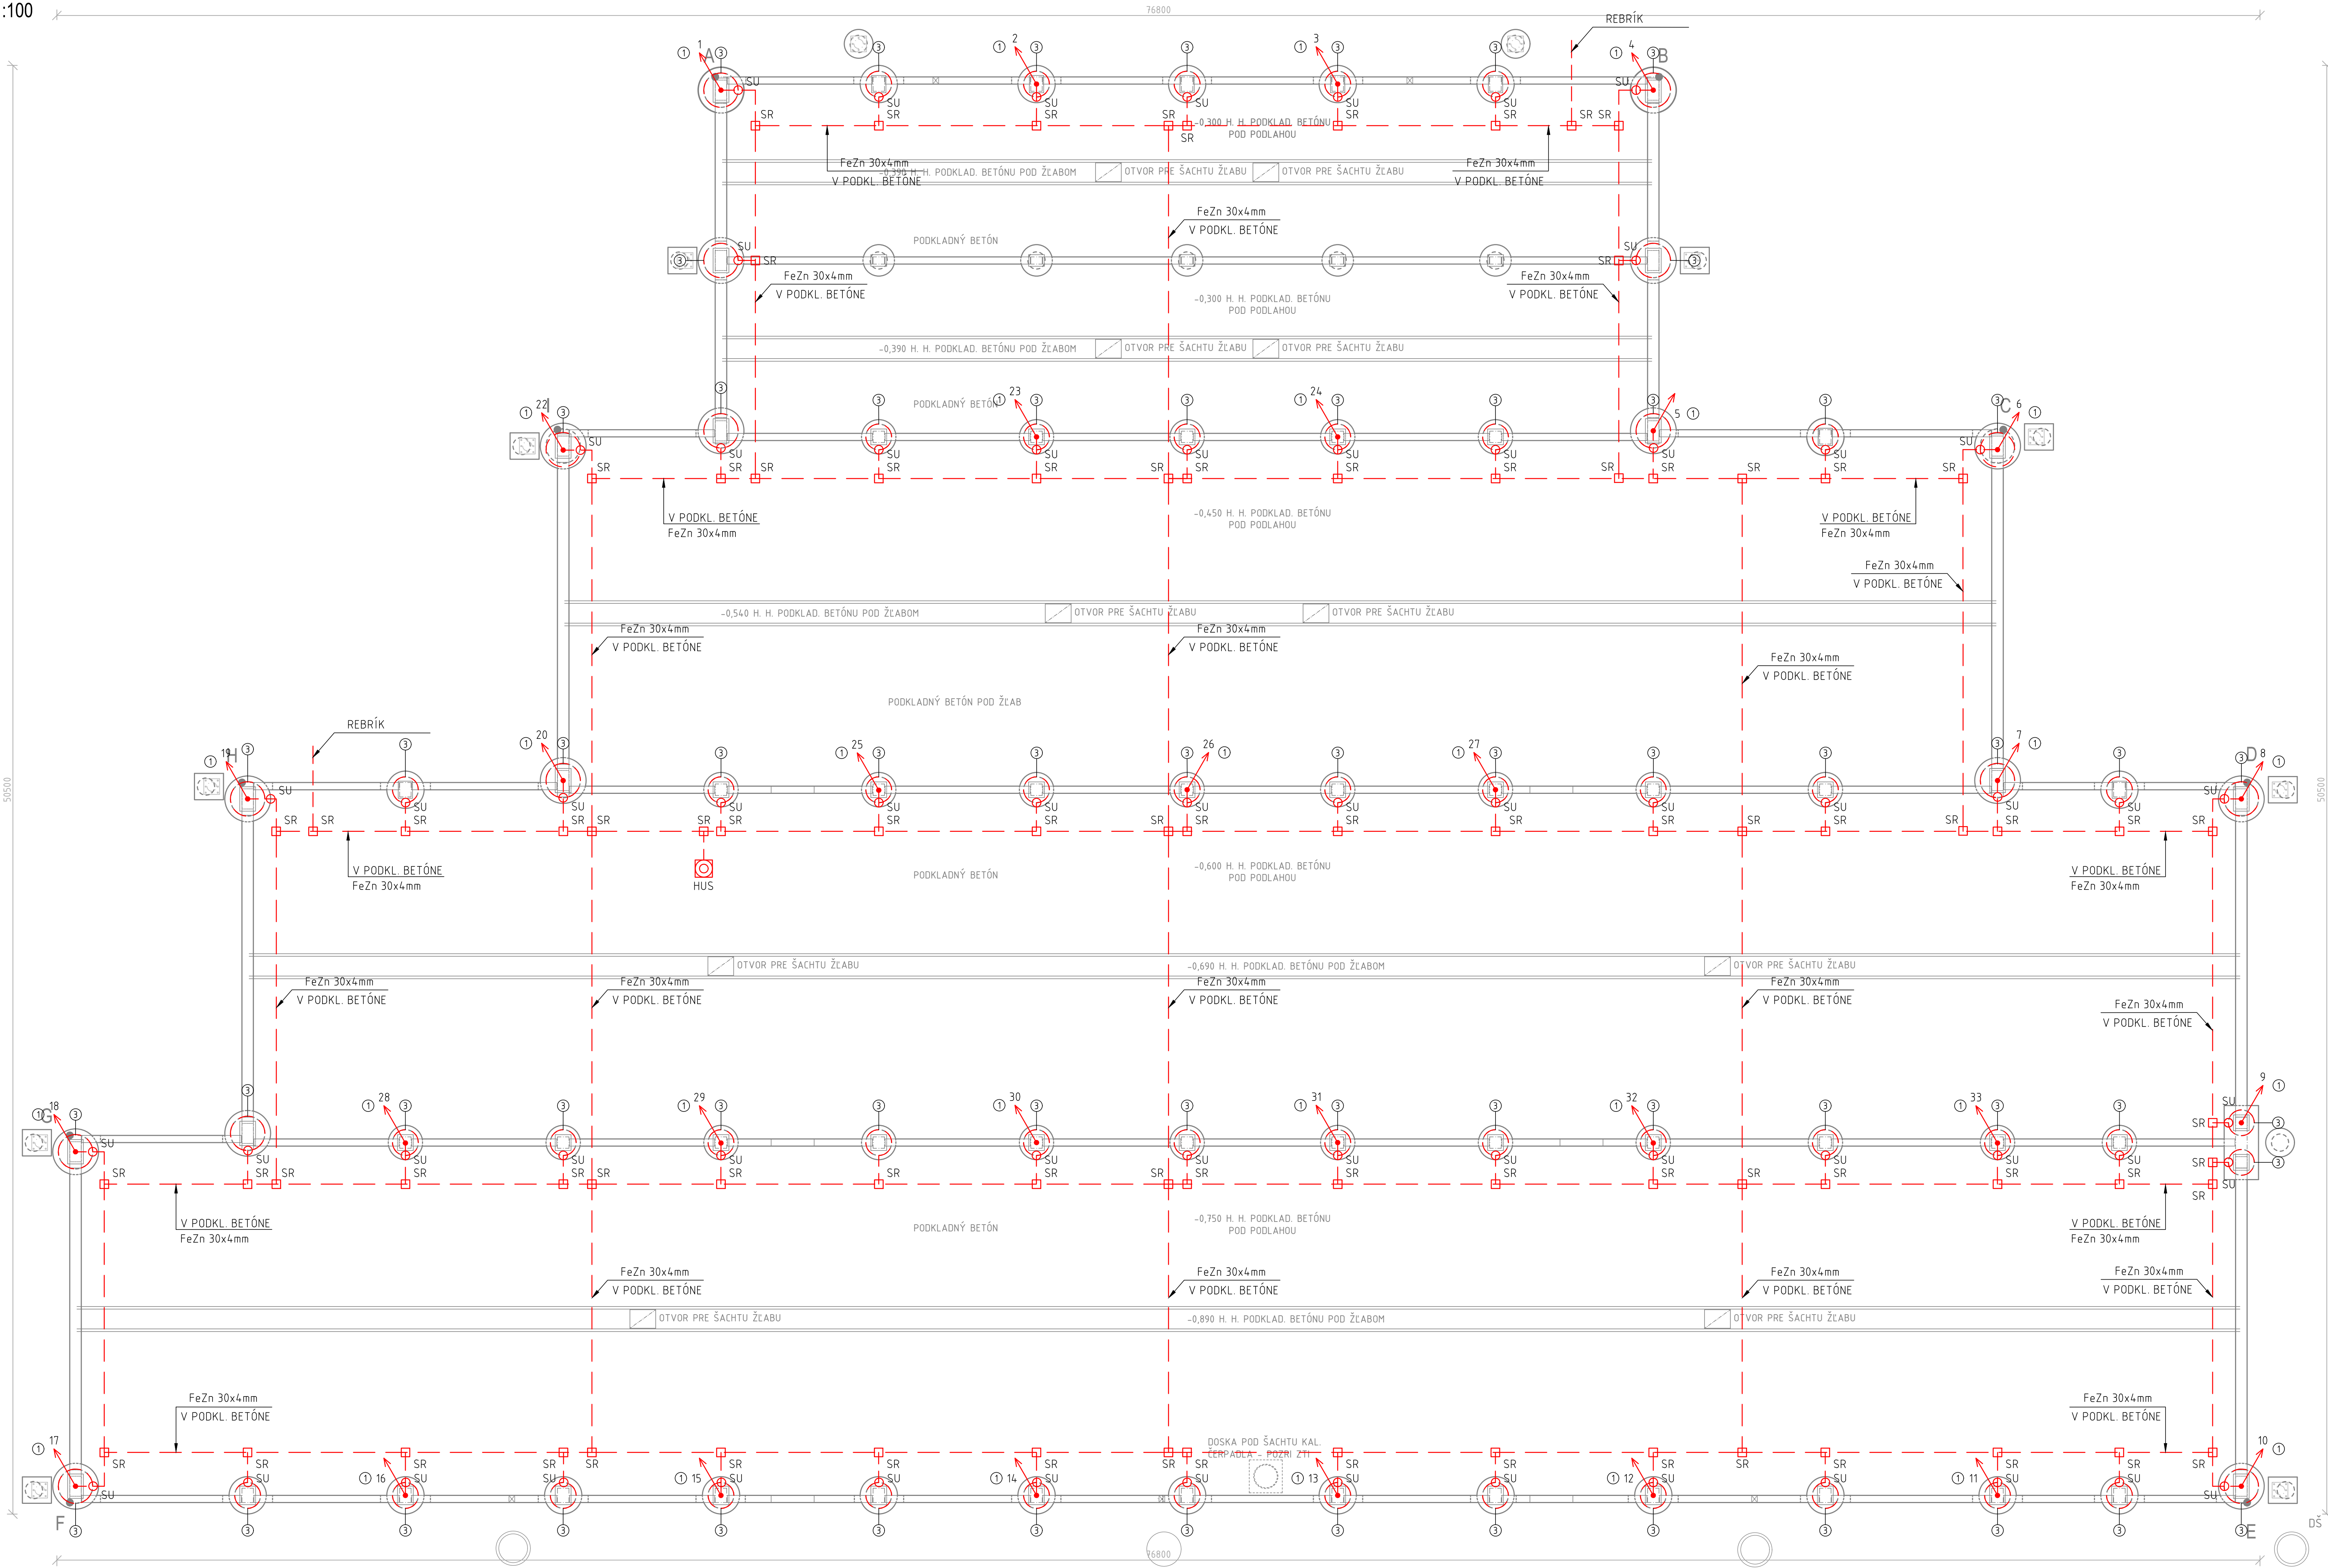


LEGENDA ZNAČIEK

- ZÁKLADOVÝ UZEMŇOVAČ - PÁSIK FeZn 30x4mm ULOŽENÝ V ZÁKLADOCH
- UZEMŇOVACÍ PRÍVOD - PÁSIK V4A 30x3,5mm
- ZÁKLADOVÝ UZEMŇOVAČ - OCECOVÁ VÝSTUŽ PÍLOTY A HLAVICE
- SU - UZEMŇOVACIA SVORKA NA ARMOVANIE
- SR - UZEMŇOVACIA SVORKA KRIŽOVÁ (PÁSIK/PÁSIK)
- ⊗ HUS - SVORKA HLAVNÉHO POSPÁJANIA
- ⊥ UZEMŇOVAČ - PÁSIK FeZn 30x4mm V ZÁKLADOVOM BETÓNE
- ⊕ EKVIPOENCIÁLOVÉ RESP. DOPLNKOVÉ POSPÁJANIE
- ① PRIPOJIT ZVODY ZACHYTÁVAČEJ SÚSTAVY
- ② PRIPOJIT OCECOVÚ KONŠTRUKCIU
- ③ ZÁKLADOVÝ UZEMŇOVAČ - PREVARENÁ VÝSTUŽ PÍLOTY





POZNÁMKY:

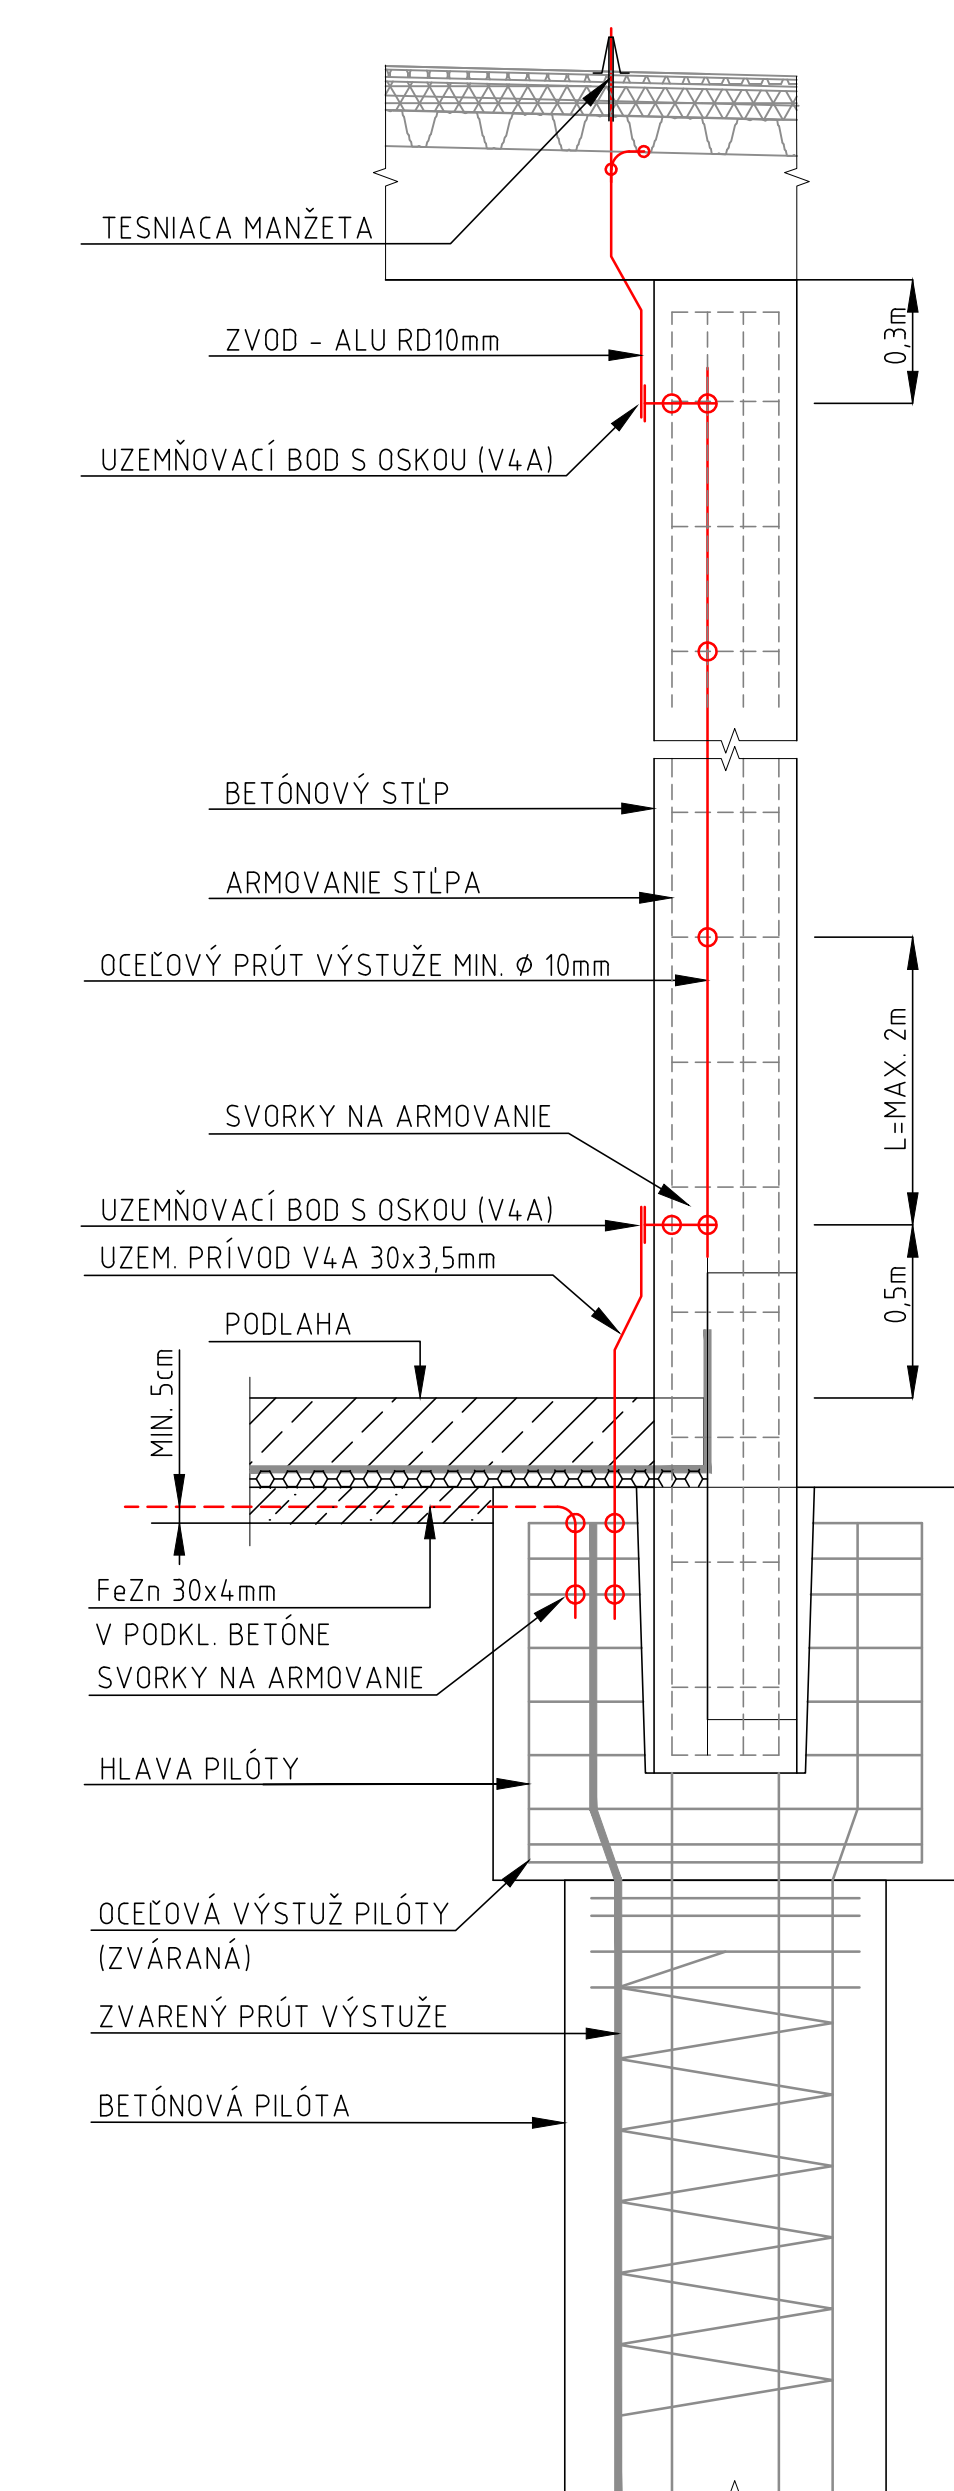
- OBEKT BOL ANALÝZOU RIZIKA PODCA STN EN 62 305-2 ZARADENÝ DO TRIEDY OCHRANY LPL III.
- ZACHYTÁVACIA SÚSTAVA - MREŽOVÁ SIET' A TYČOVÉ ZACHYTÁVAČE LPS III.
- VZDIALENOSŤ PODPIER ZACHYTÁVAČEJ SÚSTAVY A ZVODOV MAX. 10m. VÝŠKA PODPIER OD STREŠNEJ KRYTINY MIN. 100mm.
- UZEMŇOVACIA SÚSTAVA - ZÁKLADOVÝ UZEMŇOVAČ ZHOTOVENÝ PODCA STN 62305-3 A 332000-5-54.
- MAXIMÁLNA HODNOTA ODPORU UZEMMEMIA JE 10Ω.

DETAIL ZVODU A UZEMŇOVAČA



ČÍSLO	TEXT ZMENY - ODŮOVODNENIE	DAŤUM	PODPIS
A			
B			
C			

NÁZOV STAVBY	MODERNIZÁCIA ÚDRŽBOVEJ ZÁKLADNE TROLEJBUSOV A VÝSTAVBA MENIARNE					
 <b>EURÓPSKA ÚNIA</b> Kohézny fond OP Integrovaná infraštruktúra 2014 – 2020						
 <b>MINISTERSTVO DOPRAVY SLOVENSKEJ REPUBLIKY</b>						
OBJEDNÁVATEĽ	DOPRAVNÝ PODNIK MESTA PREŠOV, a.s. BARDEJOVSÁ 1, 080 06 EURÓPE					
ZHOTOVITEĽ	ZDROUŽENIE MÚZ PREŠOV					
 	VEDÚCI ČLEN ZDROUŽENIA DOPRAVOPROJEKT, a.s. KOPERNÍKSKÁ 14/22A, 832 03 BRATISLAVA					
	ČLEN ZDROUŽENIA ISPO spol. s r.o., inžinierske stavby SLOVENSÁ 86, 080 01 PREŠOV					
	ZODPOVEDNÁ OSOBA Ing. MICHAL BOČORA					
	ZODPOVEDNÁ OSOBA Ing. JOSEF ANTOLO					
ČÍSLO ZÁKAZKY: 6674-00						

PROJEKTANT/SPRACOVATEĽ ČASŤI	DOPRAVOPROJEKT, a.s., KOPERNÍKSKÁ 14/22A, 832 03 BRATISLAVA		
	ZODPOVEDNÝ PROJEKTANT	ING. MIKUL HOLÉŠ	PODPIS
	VYPRACOVÁVAL	JAKUB HOLÉŠ	PODPIS
	KONTROLOVAL	ING. VLADIMÍR KOSTELKA	PODPIS
	IDENTIF. ČÍSLO PRÍLOHY	MUŽTPRO-DRS-C-0000-00200-000-X	
ČASŤ DOKUMENTÁCIE	D VÝKRESY A PÍSMONOSTI OBJEKTOV		
OBJEKT	KRAJ	PREŠOVSKÝ	
	OKRES	PREŠOV	
	KATASTR	LUBOTICE	
	SPRÁVNÝ SYSTÉM	S-ITSK v mst. JTSK	
ČASŤ OBJEKTU	600 ELEKTROINŠTALÁCIA A BLESKOZVODY		
NÁZOV PRÍLOHY	PÔDORYS ZÁKLADOV - UZEMNENIE	ČÍSLO PRÍLOHY	602