VÝREZ 1

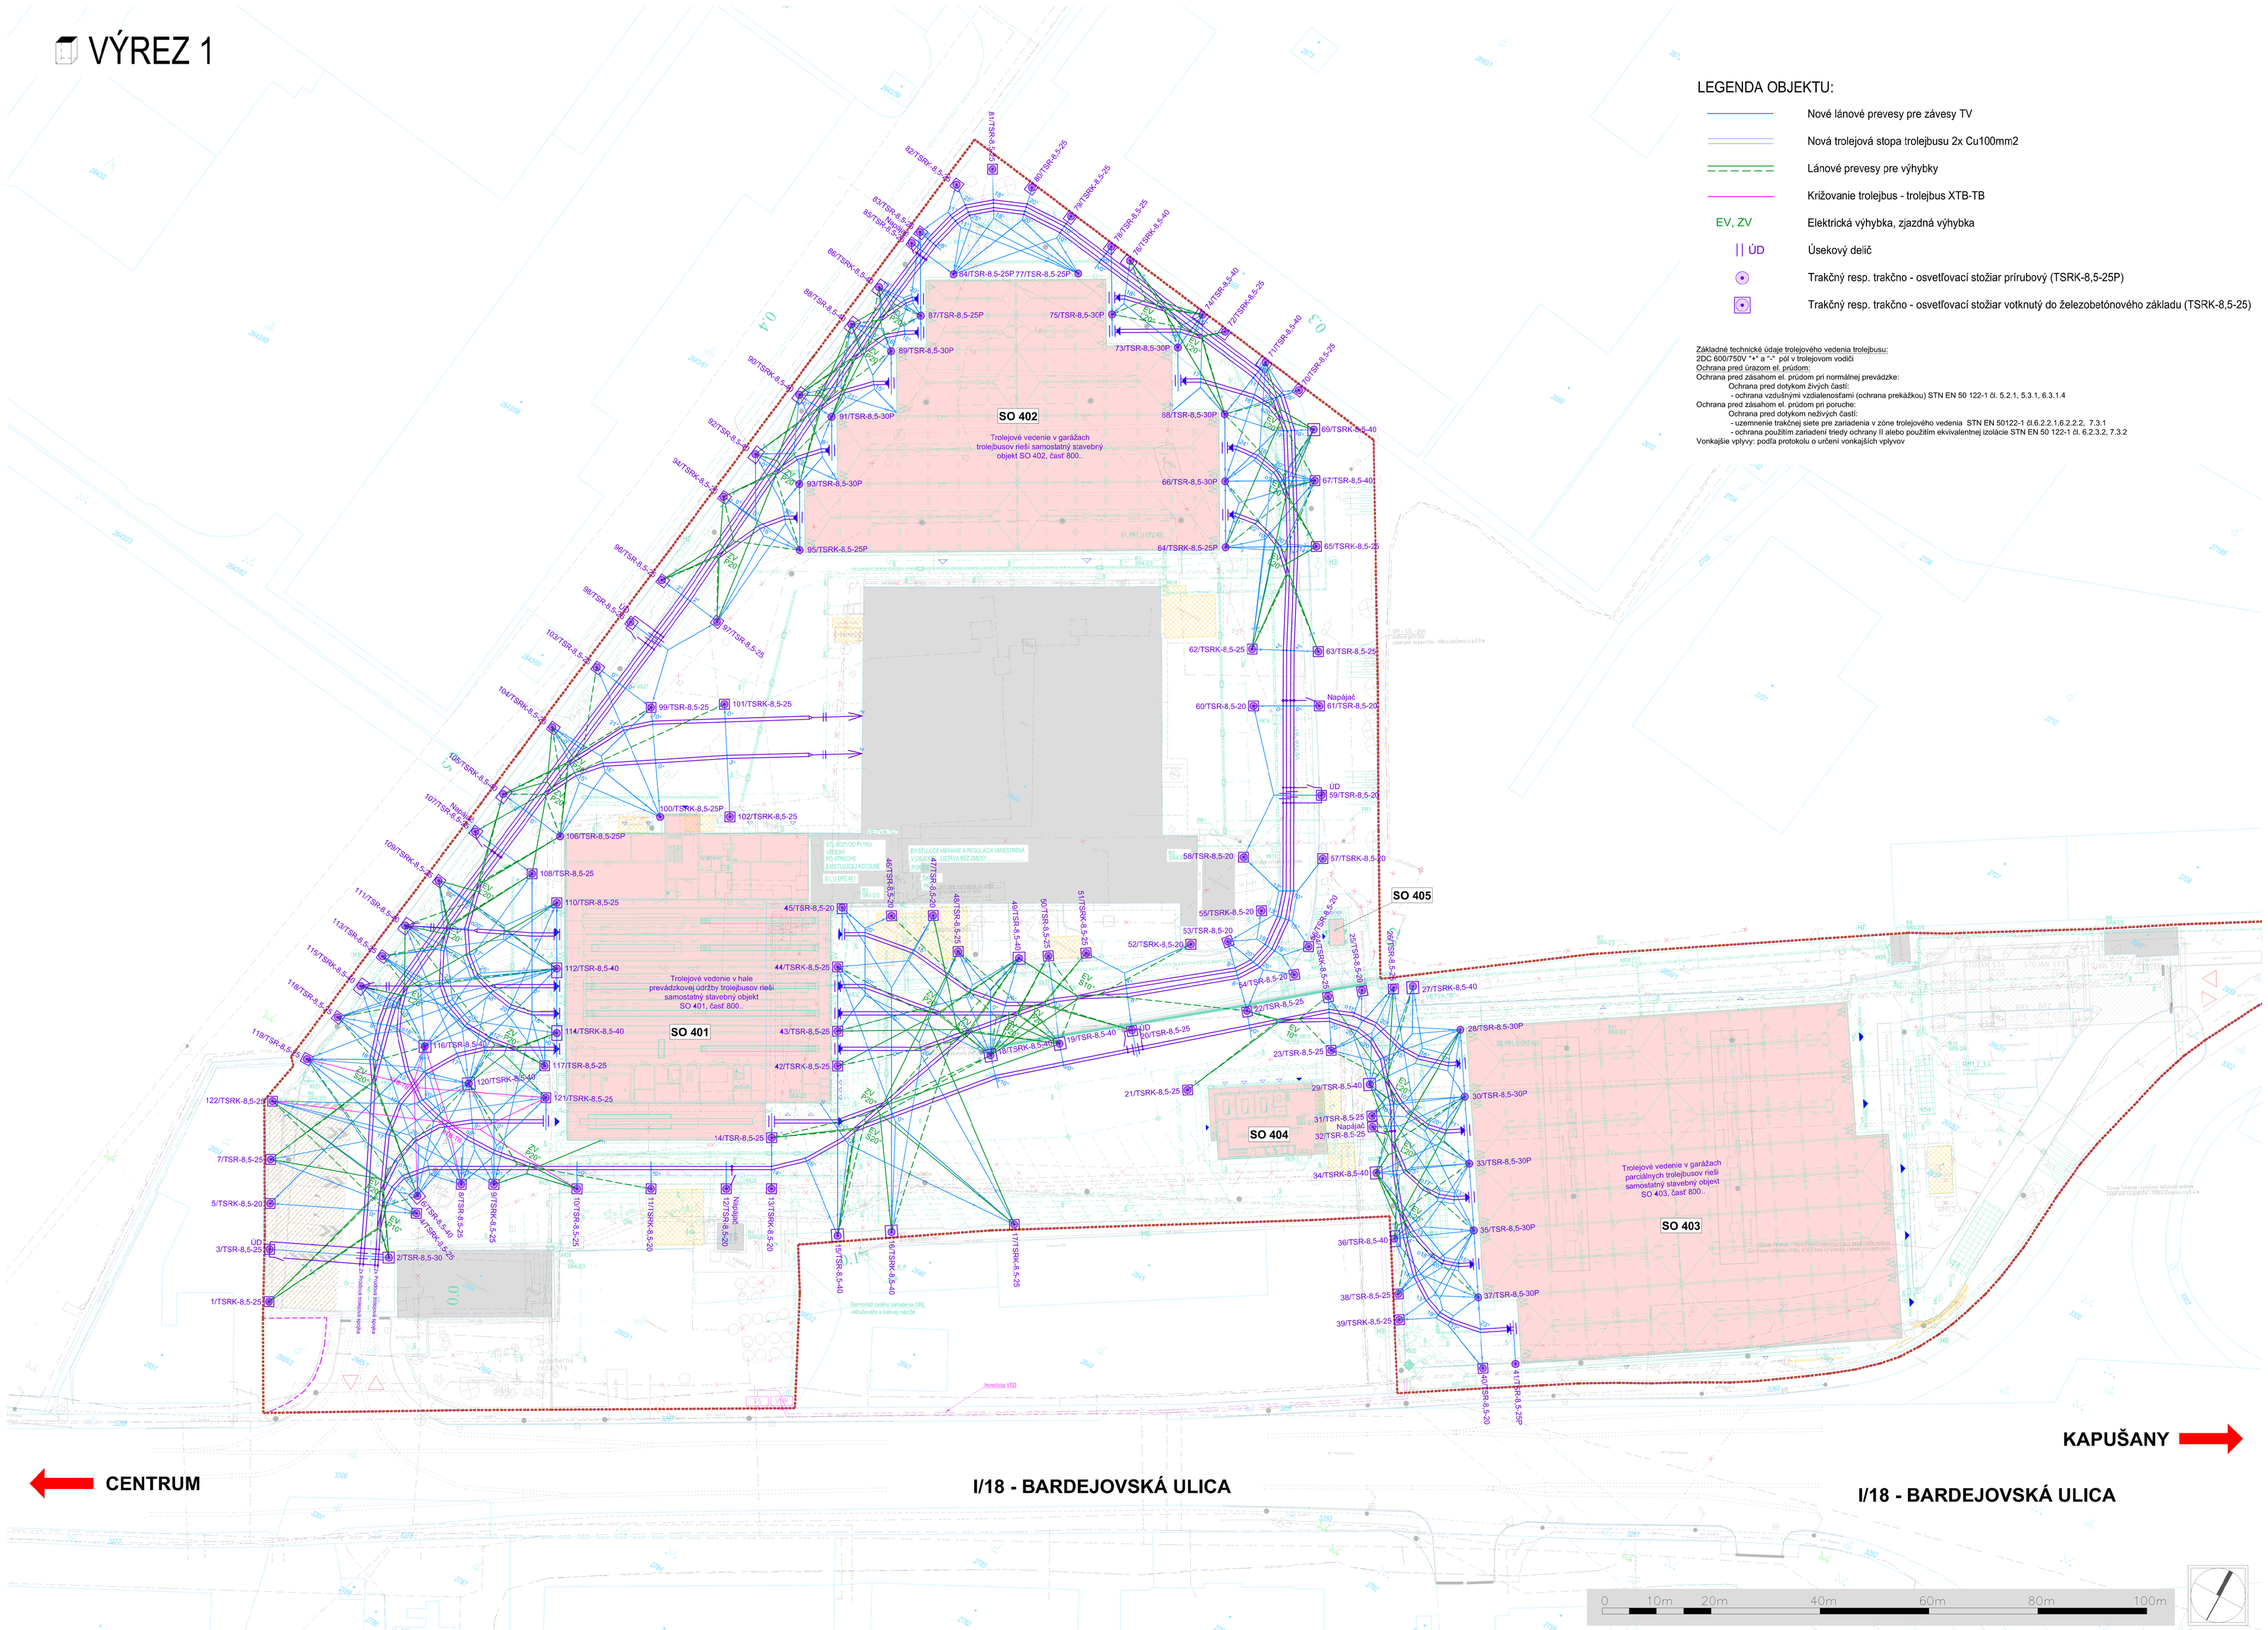

LEGENDA OBJEKTU:

- Nové lánové prevesy pre závesy TV
- Nová trolejová stopa trolejbusu 2x Cu100mm2
- Lánové prevesy pre výhybky
- Križovanie trolejbus - trolejbus XTB-TB
- EV, ZV — Elektrická výhybka, zjazdná výhybka
- ÚD — Úsekový delič
- Trakčný resp. trakčno - osvetľovací stožiar prírubový (TSRK-8,5-25P)
- Trakčný resp. trakčno - osvetľovací stožiar votknutý do železobetónového základu (TSRK-8,5-25)

Základné technické údaje trolejového vedenia trolejbusu:
2DC 600/750V "+" a "-" pól v trolejovom vodiči
Ochrana pred úrazom el. prúdom:
Ochrana pred zásahom el. prúdom pri normálnej prevádzke:
Ochrana pred dotykom živých častí:
- ochrana vzdušnými vzdialenosťami (ochrana prekážkou) STN EN 50 122-1 čl. 5.2.1, 5.3.1, 6.3.1.4

Ochrana pred zásahom el. prúdom pri poruche:
Ochrana pred dotykom neživých častí:
- uzemnenie trakčnej siete pre zariadenia v zóne trolejového vedenia .STN EN 50122-1 čl.6.2.2.1,6.2.2.2, 7.3.1
- ochrana použitím zariadení triedy ochrany II alebo použitím ekvivalentnej izolácie STN EN 50 122-1 čl. 6.2.3.2, 7.3.2

Vonkajšie vplyvy: podľa protokolu o určení vonkajších vplyvov

LEGENDA SITUÁCIE:

- NOVÉ OBJEKTY / PRÍSTAVBY
- JESTVUJÚCE OBJEKTY NERIEŠENÉ
- PLÁNOVANÁ INVESTÍCIA
- ASANÁCIE

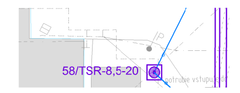

JESTVUJÚCI STAV A KATASTER

OBJEKTY STAVBY MÚZT

K.Ú. PREŠOV
K.Ú. ĽUBOTICE — HRANICA KATASTRÁLNEHO ÚZEMIA

MAJETKOVÁ HRANICA DPMP

HRANICA STAVBY

SCHÉMA

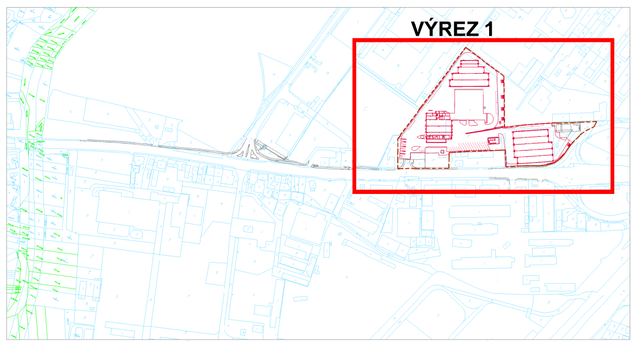

ČÍSLO	TEXT ZMENY – ODÔVODNENIE	DÁTUM	PODPIS
A			
B			
C			

NÁZOV STAVBY

MODERNIZÁCIA ÚDRŽBOVEJ ZÁKLADNE TROLEJBUSOV A VÝSTAVBA MENIARNE

EURÓPSKA ÚNIA
Kohézny fond
OP Integrovaná infraštruktúra 2014 – 2020

MINISTERSTVO DOPRAVY SLOVENSKEJ REPUBLIKY

OBJEDNÁVATEĽ	DOPRAVNÝ PODNIK MESTA PREŠOV, a.s. BARDEJOVSKÁ 7, 080 06 ĽUBOTICE
ZHOTOVITEĽ	ZDRUŽENIE MÚZ PREŠOV
VEDÚCI ČLEN ZDRUŽENIA	DOPRAVOPROJEKT, a.s. KOMÁRSKA 14/12A, 832 03 BRATISLAVA
ČLEN ZDRUŽENIA	ISPO spol. s r.o., inžinierske stavby SLOVENSKÁ 86, 080 01 PREŠOV
ZODPOVEDNÁ OSOBA	Ing. MICHAL BOCÁRA
ZODPOVEDNÁ OSOBA	Ing. JOZEF ANTOL
HLAVNÝ INŽINIER PROJEKTU	Ing. arch. ZUZANA MACHÁČOVÁ
ČÍSLO ZÁKAZKY	8674-00

PROJEKTANT/SPRACOVATEĽ ČASTI	PRIVEL, spol. s r.o., PALKOVIČOVA 4, 040 01 KOŠICE		
	ZODPOVEDNÝ PROJEKTANT	Ing. PETER JACKO	PODPIS
	VYPRACOVAL	Ing. TOMÁŠ VASIĽ	PODPIS
	KONTROLOVAL	Ing. PETER JACKO	PODPIS
	IDENTIF. ČÍSLO PRÍLOHY	MUZTPD-DRS-C-D000-60100-002-K	

ČASŤ DOKUMENTÁCIE: **D VÝKRESY A PÍSOMNOSTI OBJEKTOV**

OBJEKT: **601 TROLEJOVÉ VEDENIE**

NÁZOV PRÍLOHY: **SITUÁCIA**

KRAJ	PREŠOVSKÝ
OKRES	PREŠOV
KATASTER	ĽUBOTICE
SÚRADNICOVÝ SYSTÉM	S-JTSK v real. JTSK
VÝŠKOVÝ SYSTÉM	Bpv
DÁTUM	06/2023
FORMÁT	15xA4
MIERKA	1500
STUPEŇ	DRS/DVZ
ČÍSLO ZÁKAZKY	255\22
ČÍSLO SÚPRAVY	
ČÍSLO PRÍLOHY	002