


DC201 – DOLNÁ VÝSTUŽ – PÔDORYS
M=1:50

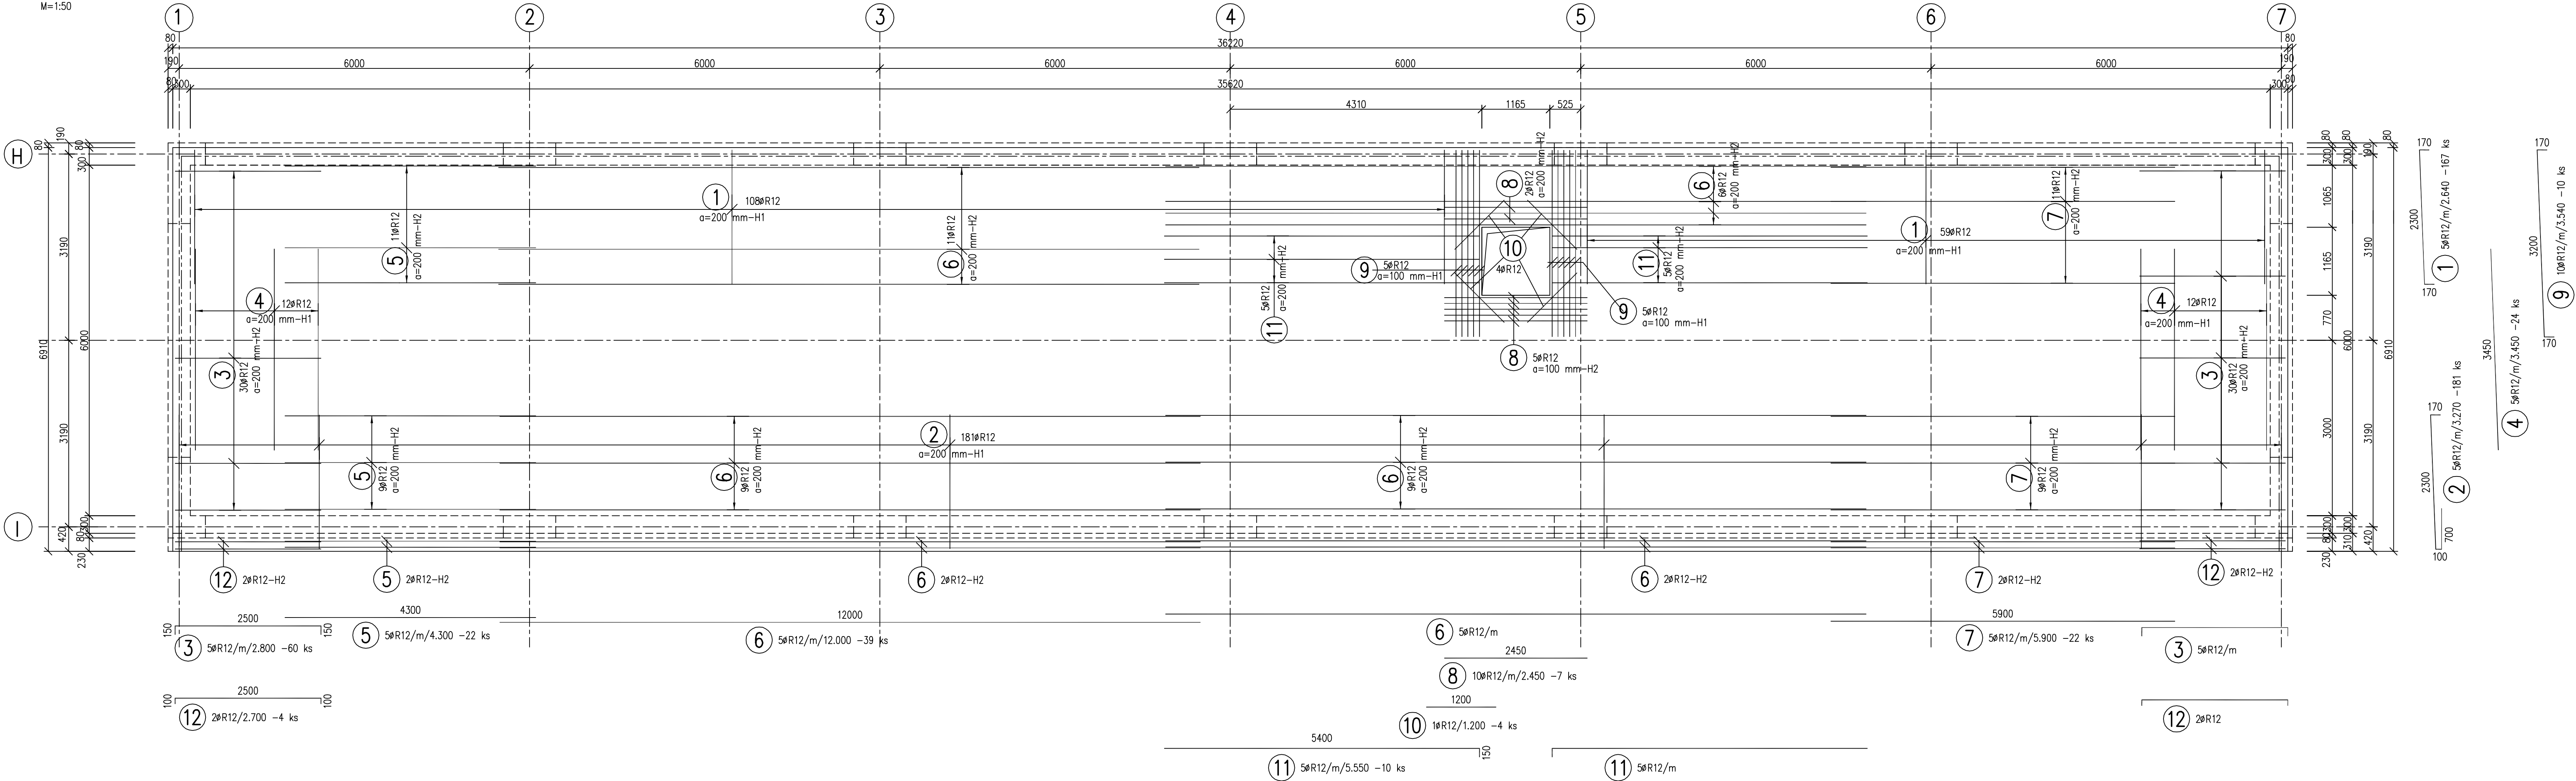


VÝKAZ VÝSTUŽE

Č.P.	Ø [mm]	DLŽKA [m]	POČET	DLŽKA [m] R12
1	R12	2.64	167	440.880
2	R12	3.27	181	591.870
3	R12	2.80	60	168.000
4	R12	3.45	24	82.800
5	R12	4.30	22	94.600
6	R12	12.00	39	468.000
7	R12	5.90	22	129.800
8	R12	2.45	7	17.150
9	R12	3.54	10	35.400
10	R12	1.20	4	4.800
11	R12	5.55	10	55.500
12	R12	2.70	4	10.800
CELKOVÁ DLŽKA [m]				2099.600
ŠPECIFICKÁ HMOTNOSŤ [kg/m]				0.888
CELKOVÁ HMOTNOSŤ [kg]				1864.445
CELKOVÁ HMOTNOSŤ [kg]				1864.445

POPIS POLOHY VÝSTUŽE

H1 – PRVÝ RAD HORNEJ VÝSTUŽE
H2 – DRUHÝ RAD HORNEJ VÝSTUŽE
(OD HORNEJ HRANY)
D2 – DRUHÝ RAD SPODNEJ VÝSTUŽE
D1 – PRVÝ RAD SPODNEJ VÝSTUŽE
(OD SPODNEJ HRANY DEBNENIA)

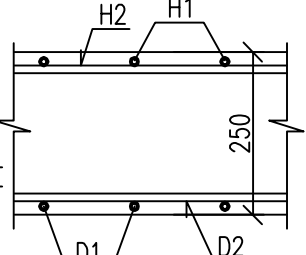

BETÓN – C 25/30 – XC2, XF1(SK) – Cl 0,4 – Dmax 16 – S3
OCEĽ BETONÁRSKA B 500 B – R

KRYTIE VÝSTUŽE 35 MM
DLŽKY SÚ ŠPECIFIKOVANÉ V STREDNICI PRÚTOV
MINIMÁLNY PRIEMER ZAKRIVENIA VÝSTUŽE PRE OHYBY, HÁKY A SLUČKY JE PRE PRIEMER Ø≤16-4Ø A Ø>16-7Ø

ČÍSLO	TEXT ZMENY – ODÔVODNENIE	DÁTUM	PODPIS
A			
B			
C			

NÁZOV STAVBY

MODERNIZÁCIA ÚDRŽBOVEJ ZÁKLADNE TROLEJBUSOV A VÝSTAVBA MENIARNE

 **EURÓPSKA ÚNIA**
Kohézny fond
OP Integrovaná infraštruktúra 2014 – 2020

 **MINISTERSTVO
DOPRAVY
SLOVENSKEJ REPUBLIKY**

OBJEDNÁVATEL

 **DOPRAVNÝ PODNIK MESTA PREŠOV, a.s.**
BARDEJOVSKÁ 7, 080 06 LUBOTICE

ZHOTOVITEĽ

 **DOPRAVOPROJEKT, a.s.**
KOMINÁRSKA 14/2,4, 832 03 BRATISLAVA

 **ISPO spol. s r.o., inžinierske stavby**
SLOVENSÁ 86, 080 01 PREŠOV

VEDÚCI ČLEN ZDRUŽENIA

DOPRAVOPROJEKT, a.s.
KOMINÁRSKA 14/2,4, 832 03 BRATISLAVA

ČLEN ZDRUŽENIA

ISPO spol. s r.o., inžinierske stavby
SLOVENSÁ 86, 080 01 PREŠOV

ZODPOVEDNÁ OSOBA

Ing. MICHAL BOČORA

ZODPOVEDNÁ OSOBA

Ing. JOZEF ANTOL

HLAVNÝ INŽINIER PROJEKTU

Ing. arch. ZUZANA MACHÁČOVÁ

ČÍSLO ZÁKAZKY

8674-00

±0,000=251,10 m n.m.

PROJEKTANT/SPRACOVATEĽ ČASŤI

 **DOPRAVOPROJEKT, a.s.** KOMINÁRSKA 14/2,4, 832 03 BRATISLAVA

ZODPOVEDNÝ PROJEKTANT

Ing. JOZEF AUGUSTÍN

PODPIS



VYPRACOVAL

Ing. IVICA LAUKOVÁ

PODPIS



KONTROLOVAL

Ing. ANDREJ MARKOTÁN

PODPIS



IDENTIF. ČÍSLO PRÍLOHY

MUZTP0-DRS-C-0000-0100-272-X

ČASŤ DOKUMENTÁCIE

D VÝKRESY A PÍSMONOSTI OBJEKTOV

OBJEKT

**401 HALA PREVÁDZKOVEJ ÚDRŽBY
TROLEJBUSOV**

ČASŤ OBJEKTU

200 STATIKA

NÁZOV PRÍLOHY

VÝKRES VÝSTUŽE DC201 - HORNÁ VÝSTUŽ

KRAJ

PREŠOVSKÝ

OKRES

PREŠOV

KATASTER

LUBOTICE

SÚRADNICOVÝ SYSTÉM

S-JTSK v real. JTSK

VÝŠKOVÝ SYSTÉM

Bpv

DÁTUM

06/2023

FORMÁT

A4

MIERKA

1:50

STUPEŇ

DRS/DVZ

ČÍSLO ZÁKAZKY

8674-00

ČÍSLO SUPRAVY

ČÍSLO PRÍLOHY

272