



PÓDORYS VÝKOPOV  
P 1:100

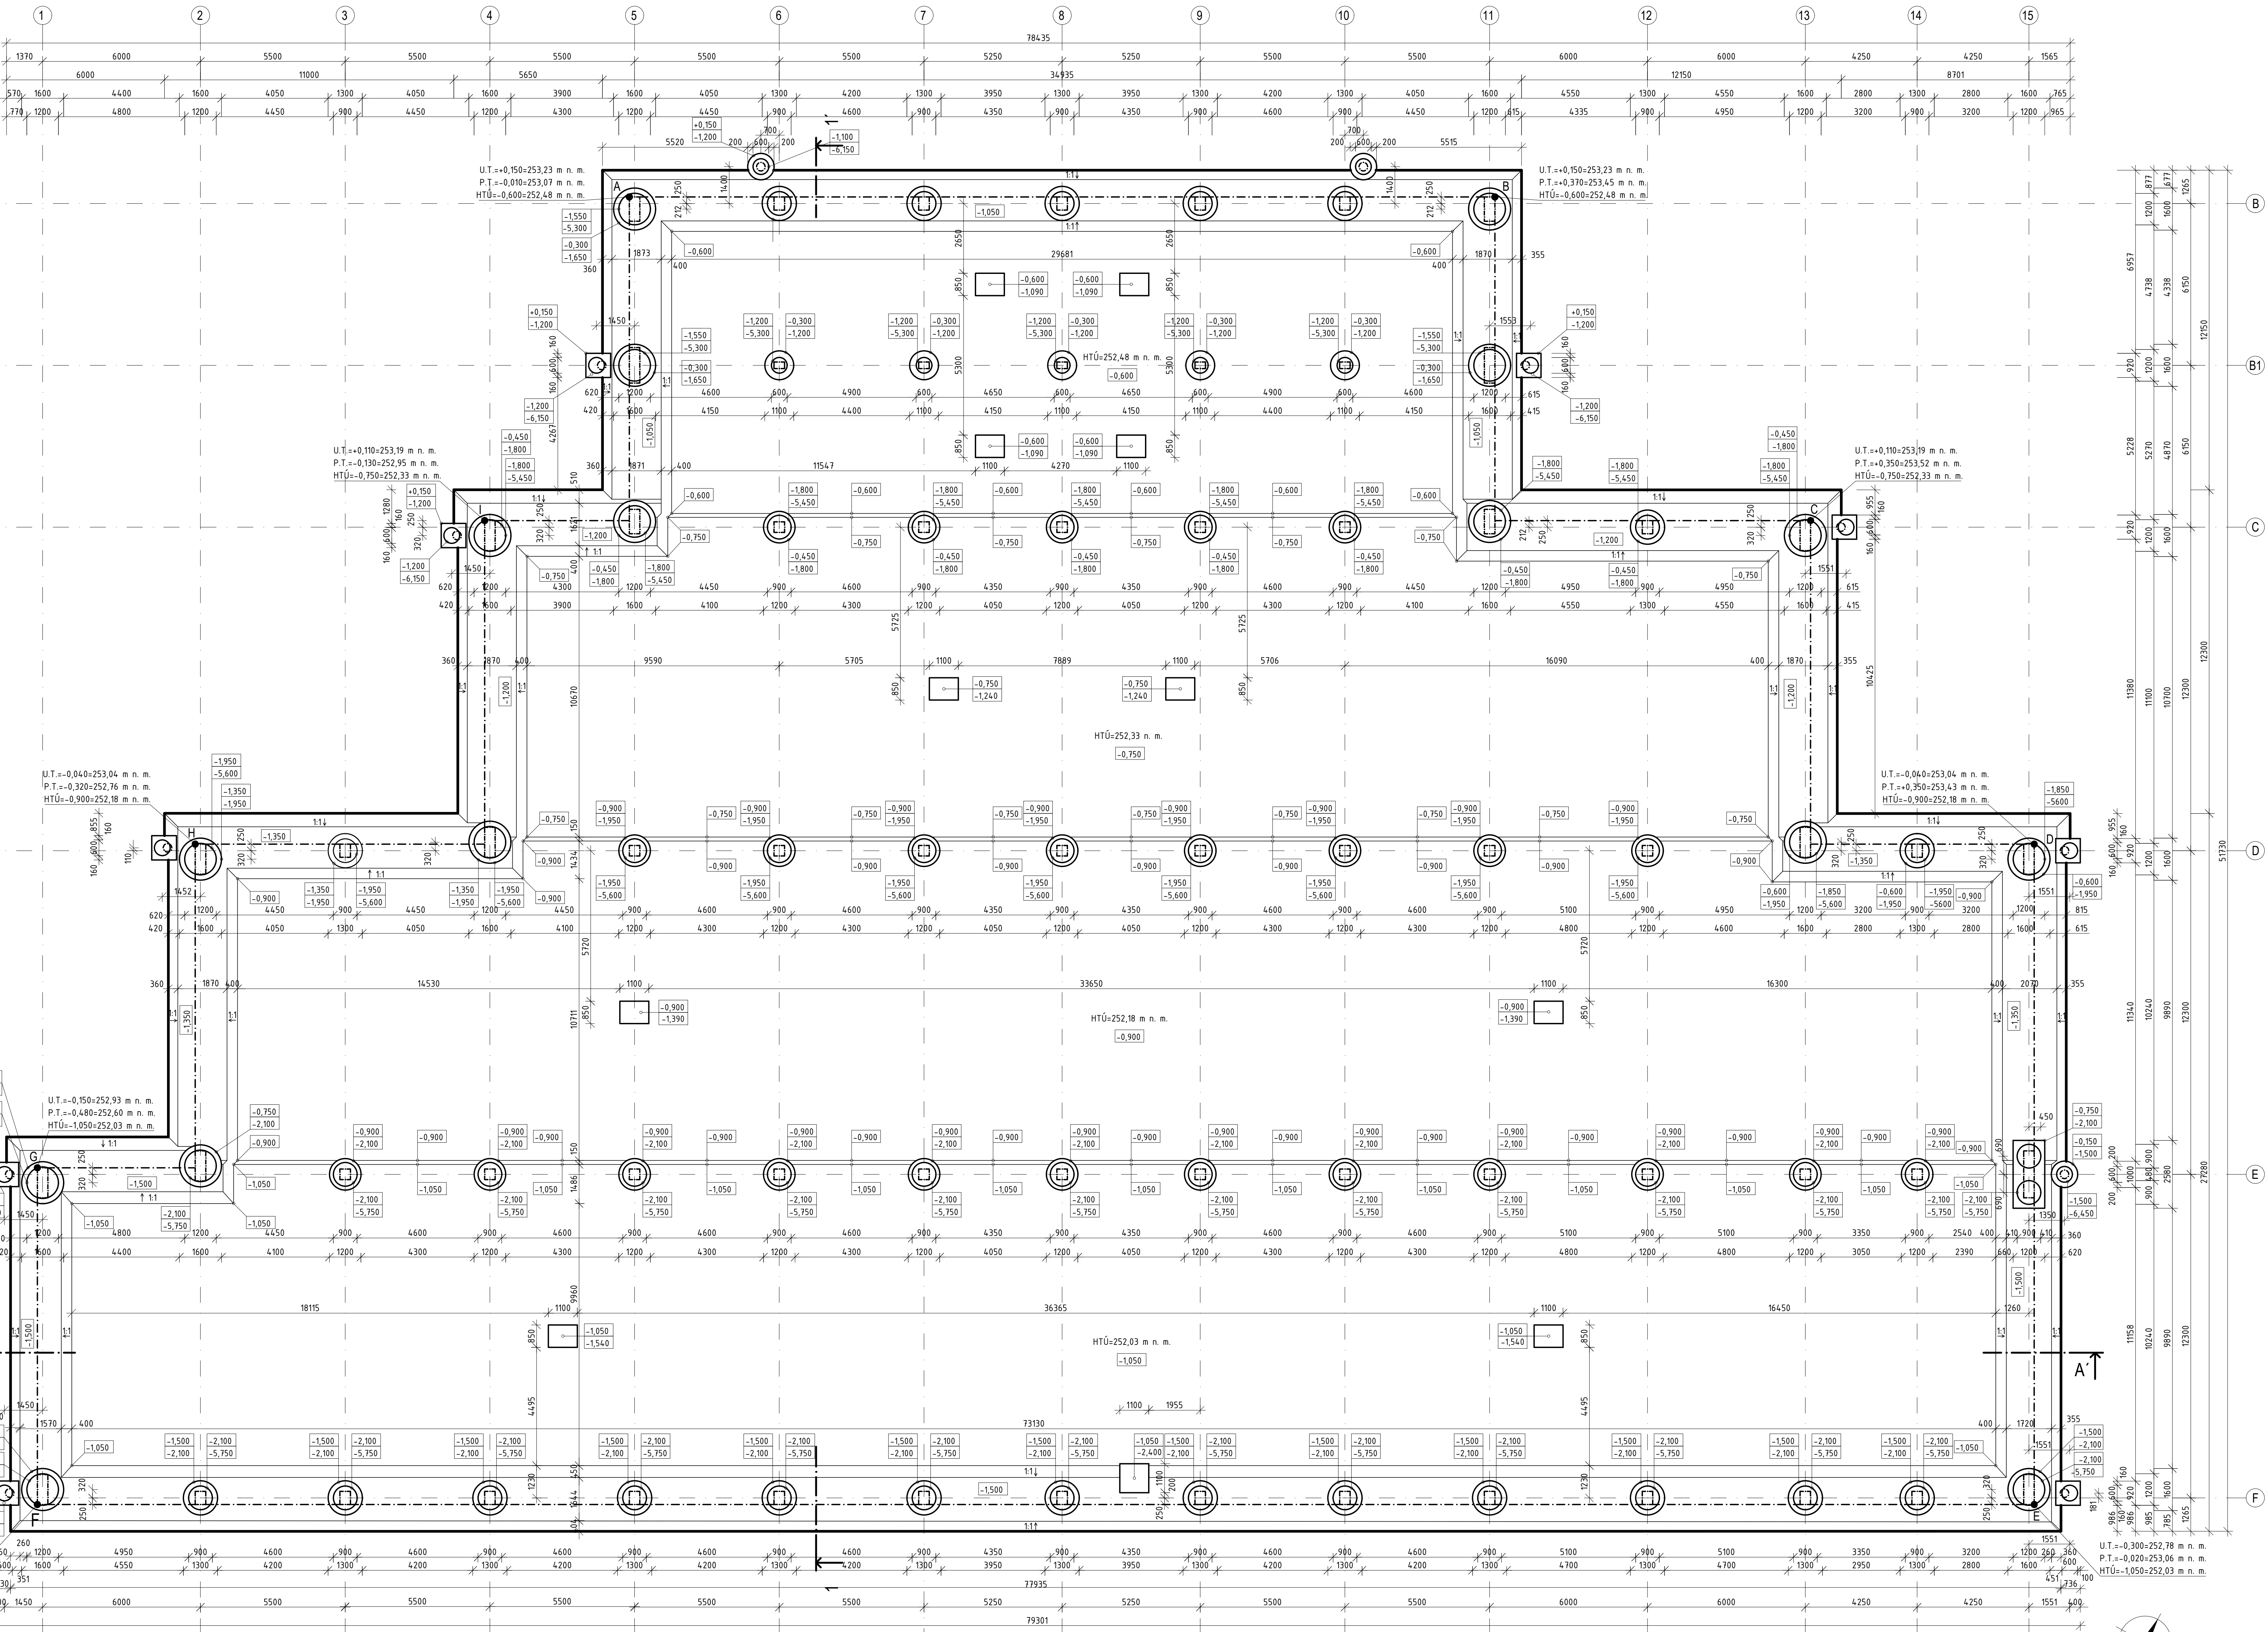

POZNÁMKY

- VÝKOPI JE MOŽNÉ REALIZOVAŤ LEN PO VYTÝČENÍ VŠETKÝCH KŤNERNÝCH SÍŤÍ V MESTE STAVBY SPRÁVCAMI SÍŤÍ
- SÚBORNÉ VYTÝČOVANÉ BODY - POZIČNÝ VÝKRES 103
- POZIČNÝ GEOLÓG - POZIČNÝ TECHNICKÝ SPRÁVY
- HLADINA PODZEMNEJ VODY BOLA V ČASE PRESKUMU NARAZENÁ V HĺBKE 5,7 m p. l. USTALA SA V HĺBKE 10 m p. l.
- S ÚČELNÝM SPÚJNEJ VODY SA PRI VÝKOPOCH NEUVAŽUJE
- VÝKOPI SA ZAKLADIA OD ÚROVNE HRUBEJ TERÉNEJ ÚPRÁVY
- HRUBÁ TERÉNNÁ ÚPRÁVA BUDE PRIPRAVENÁ V RÁMCI STAVITELNÉHO OBJEKTU Z 101 KOMUNIKÁCIE A SPEVNENÉ PLOCHY
- SKLON DOČASNÉHO VÝKOPI 1:1
- SKLON A OBRUBA VÝKOPI JE POTREBNÉ POČAS REALIZÁCIE KONTROLOVAŤ
- PRI DAŽDOVÝCH PŮCHSÍ A NADMERNEJ VLHOKOSTI ZEMNÝ JE POTREBNÉ SKLONY SVARHÝ ZVÄZIŠŤ
- ZÁKLADOVÝ SKARBY JE POTREBNÉ CHRÁNIť PRED VYŠSÍANÍM A PRERÝANÍM
- SKUTOČNÉ VLASTNOSTI ZÁKLADOVÝCH PŮCHSÍ V OBLASTI ZÁKLADOVÝCH SKARBY JE POTREBNÉ OVERTIť POČAS REALIZÁCIE PRÁČ A NA ZÁKLADE ZISTENÝCH ODOLNÝCH SKUTOČNOSTÍ ÚPRÁVIť REŠENIE ZÁKLADOV.
- Z TOHOTO DŮVODU JE POTREBNÉ PRÍLOŽIť GEOLÓGIA K PREVZATÍ ZÁKLADOVÝCH SKARBY
- VŠETKY ROZMERY KONTROLOVAŤ NA STAVBE

PÓDORYS REZ VÝKOPOV A-A'  
P 1:100

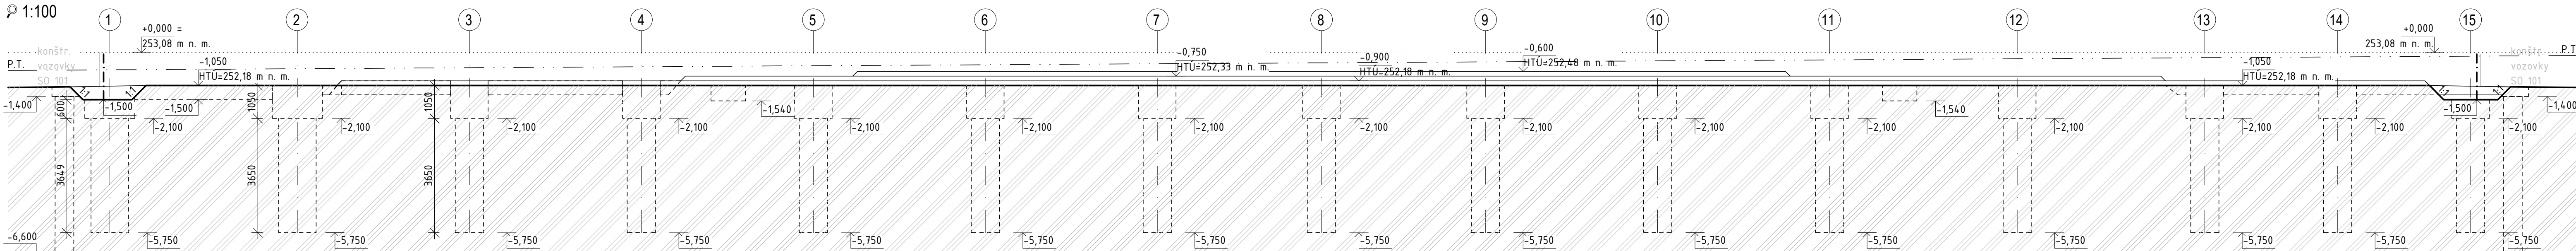

ČÍSLO	TEXT ZMENY	ODŮVODNENIE	DAŤUM	PODPIS
A				
B				
C				
D				
E				
F				

NÁZOV STAVBY	
MODERNIZÁCIA ÚDRŽBOVEJ ZÁKLADNE TROLEJBUSOV A VÝSTAVBA MENIARNE	
 <b>EURÓPSKA ÚNIA</b> Kohézny fond OP Integrovaná infraštruktúra 2014 – 2020	
 <b>MINISTERSTVO DOPRAVY SLOVENSKEJ REPUBLIKY</b>	
OBJEDNÁVATEL	DOPRAVNÝ PODNIK MESTA PREŠOV, a.s.
CHOTITEĽ	BARDEJOVSKÁ 1, 080 16 ČUDOVCE
PROJEKTANT	ZDruženie MÚZ PREŠOV
VEDÚCI ELÉN ZODIARŇA	ELÉN ZODIARŇA
DOPRAVOVÝ PROJEKT, a.s.	ISPO spol. s r.o., inžinierske stavby
KOPNÁRKA 14/22, B23 03 BRATISLAVA	SLOVENSÁKA 86, 880 01 PREŠOV
ZODPOVEDNÁ OSOBA	ZODPOVEDNÁ OSOBA
HLAVNÝ KŤNERNÝ PROJEKT	Ing. JUDr. ZDANKA MAČOVIČA
ČÍSLO ZÁKAZKY	8024-02

±0,000=253,08 m n.m.

PROJEKTANT/SPRÁVODATEĽ ČASŤI	DOPRAVOVÝ PROJEKT, a.s.	KOPNÁRKA 14/22, B23 03 BRATISLAVA	PODPIS
ZODPOVEDNÝ PROJEKTANT	Ing. GABRIELA PEKAROVÁ	PODPIS	
VÝKONČOVÁČ	Ing. ERIK PEKAR	PODPIS	
KONTROLÓVÁČ	Ing. BRATISLAVA HACH	PODPIS	
IDENTIF. ČÍSLO PRÍLOHY	HUTTP01-085-C-0000-0000-00-X	PODPIS	
D VÝKRESY A PÍSMENNOSTI OBJEKTOV			
OBJEKT	402	GARÁŽE TROLEJBUSOV	
ČASŤ OBJEKTU	100	ARCHITECTONICKO-STAVEBNÉ REŠENIE	
NÁZOV PRÍLOHY	VÝKOPI		
PROJEKTANT	DOPRAVOVÝ PROJEKT, a.s.	KOPNÁRKA 14/22, B23 03 BRATISLAVA	PODPIS
ZODPOVEDNÝ PROJEKTANT	Ing. GABRIELA PEKAROVÁ	PODPIS	
VÝKONČOVÁČ	Ing. ERIK PEKAR	PODPIS	
KONTROLÓVÁČ	Ing. BRATISLAVA HACH	PODPIS	
IDENTIF. ČÍSLO PRÍLOHY	HUTTP01-085-C-0000-0000-00-X	PODPIS	
