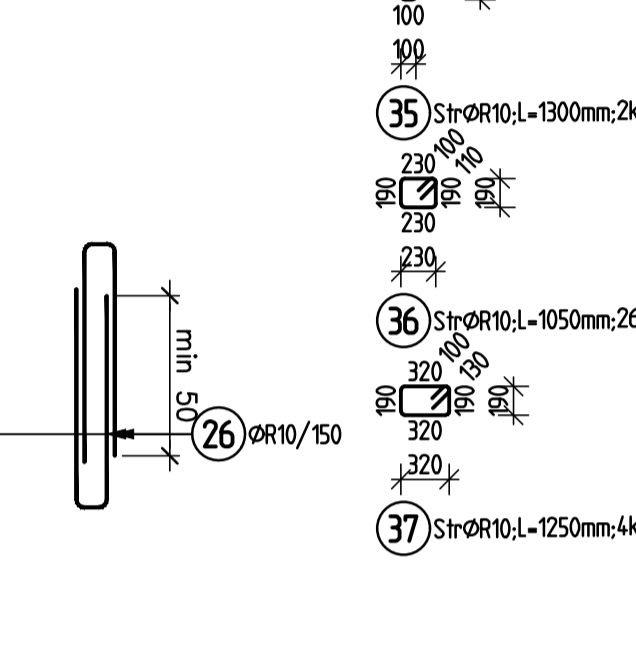
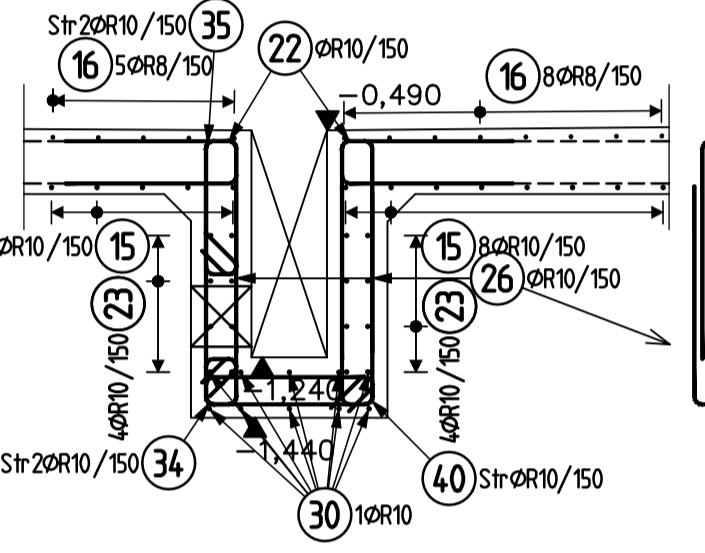
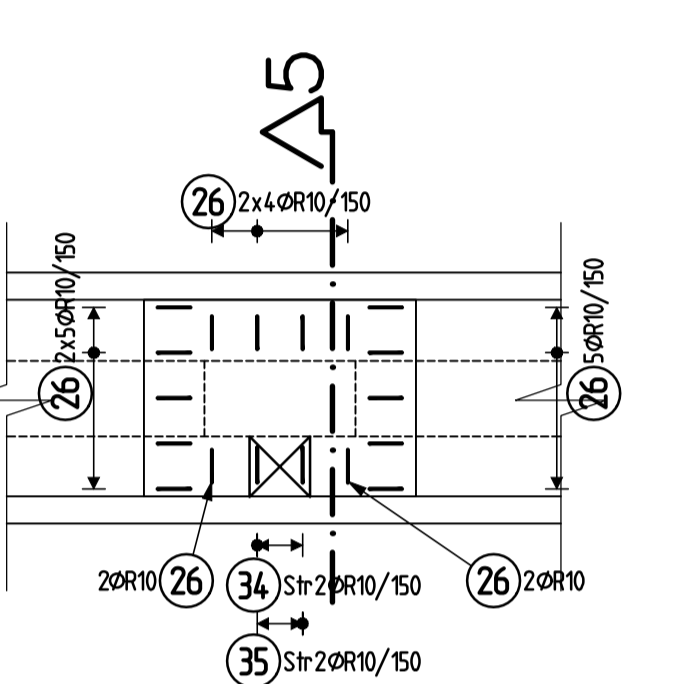
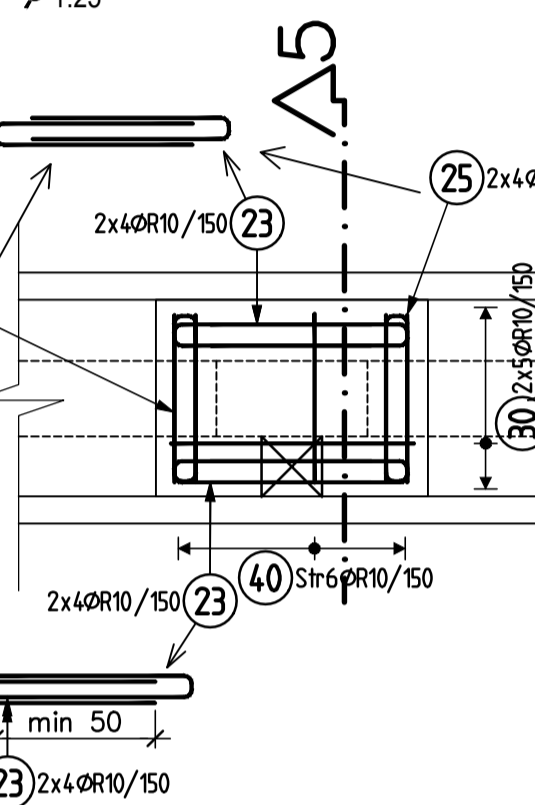
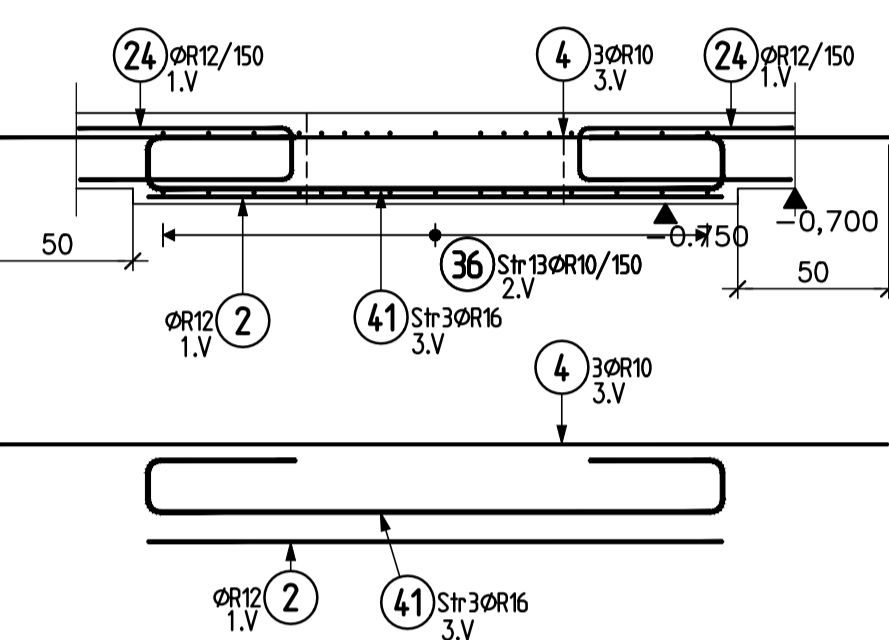
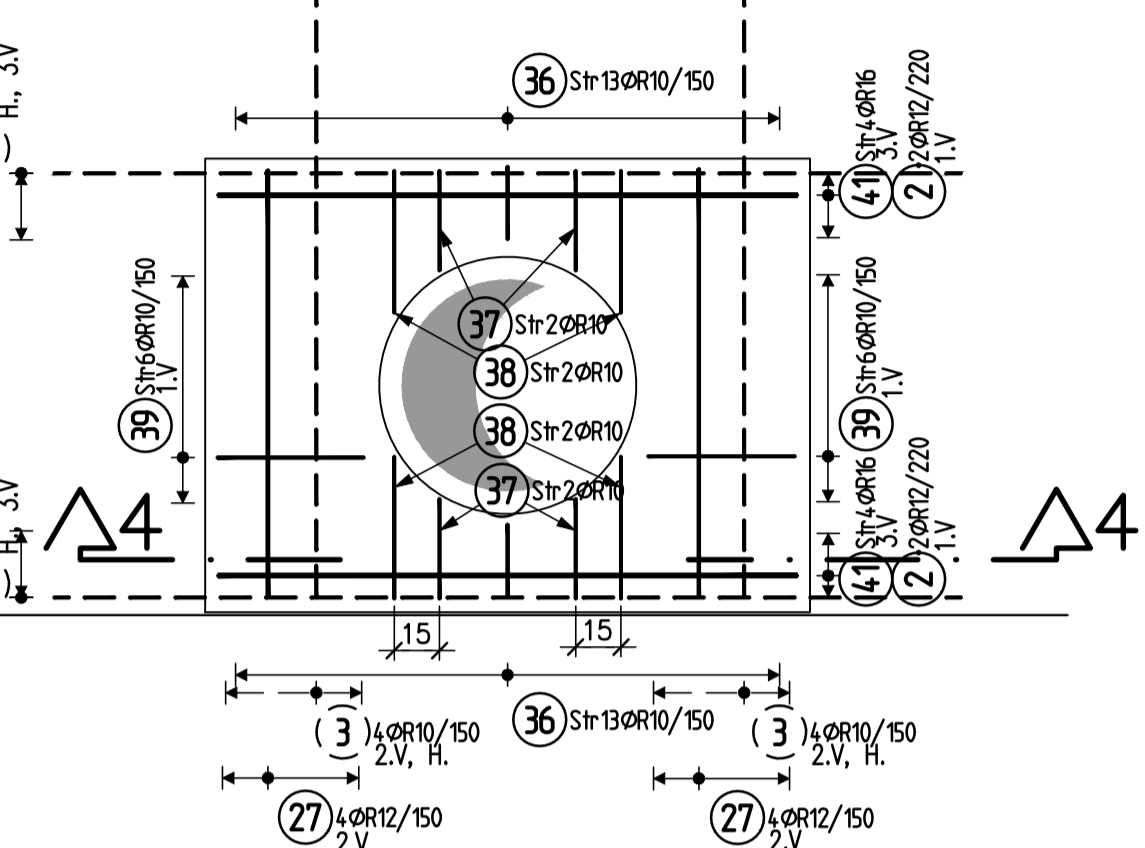
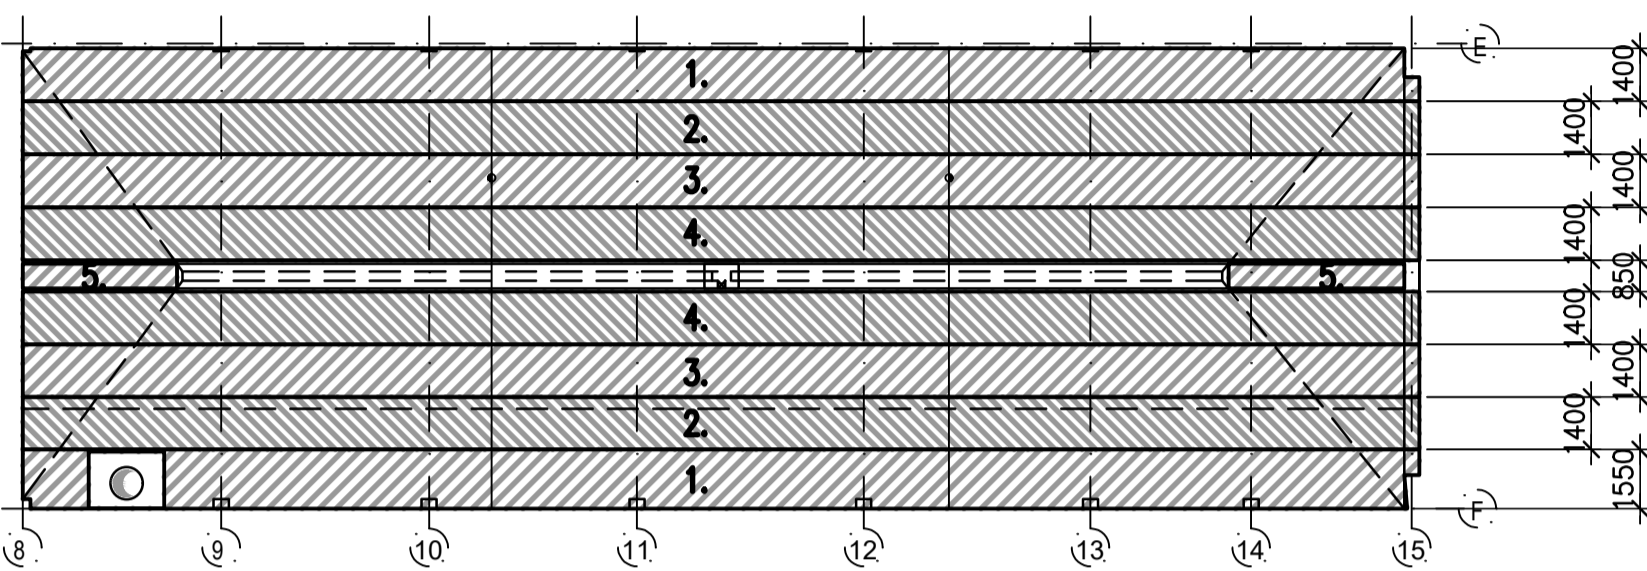

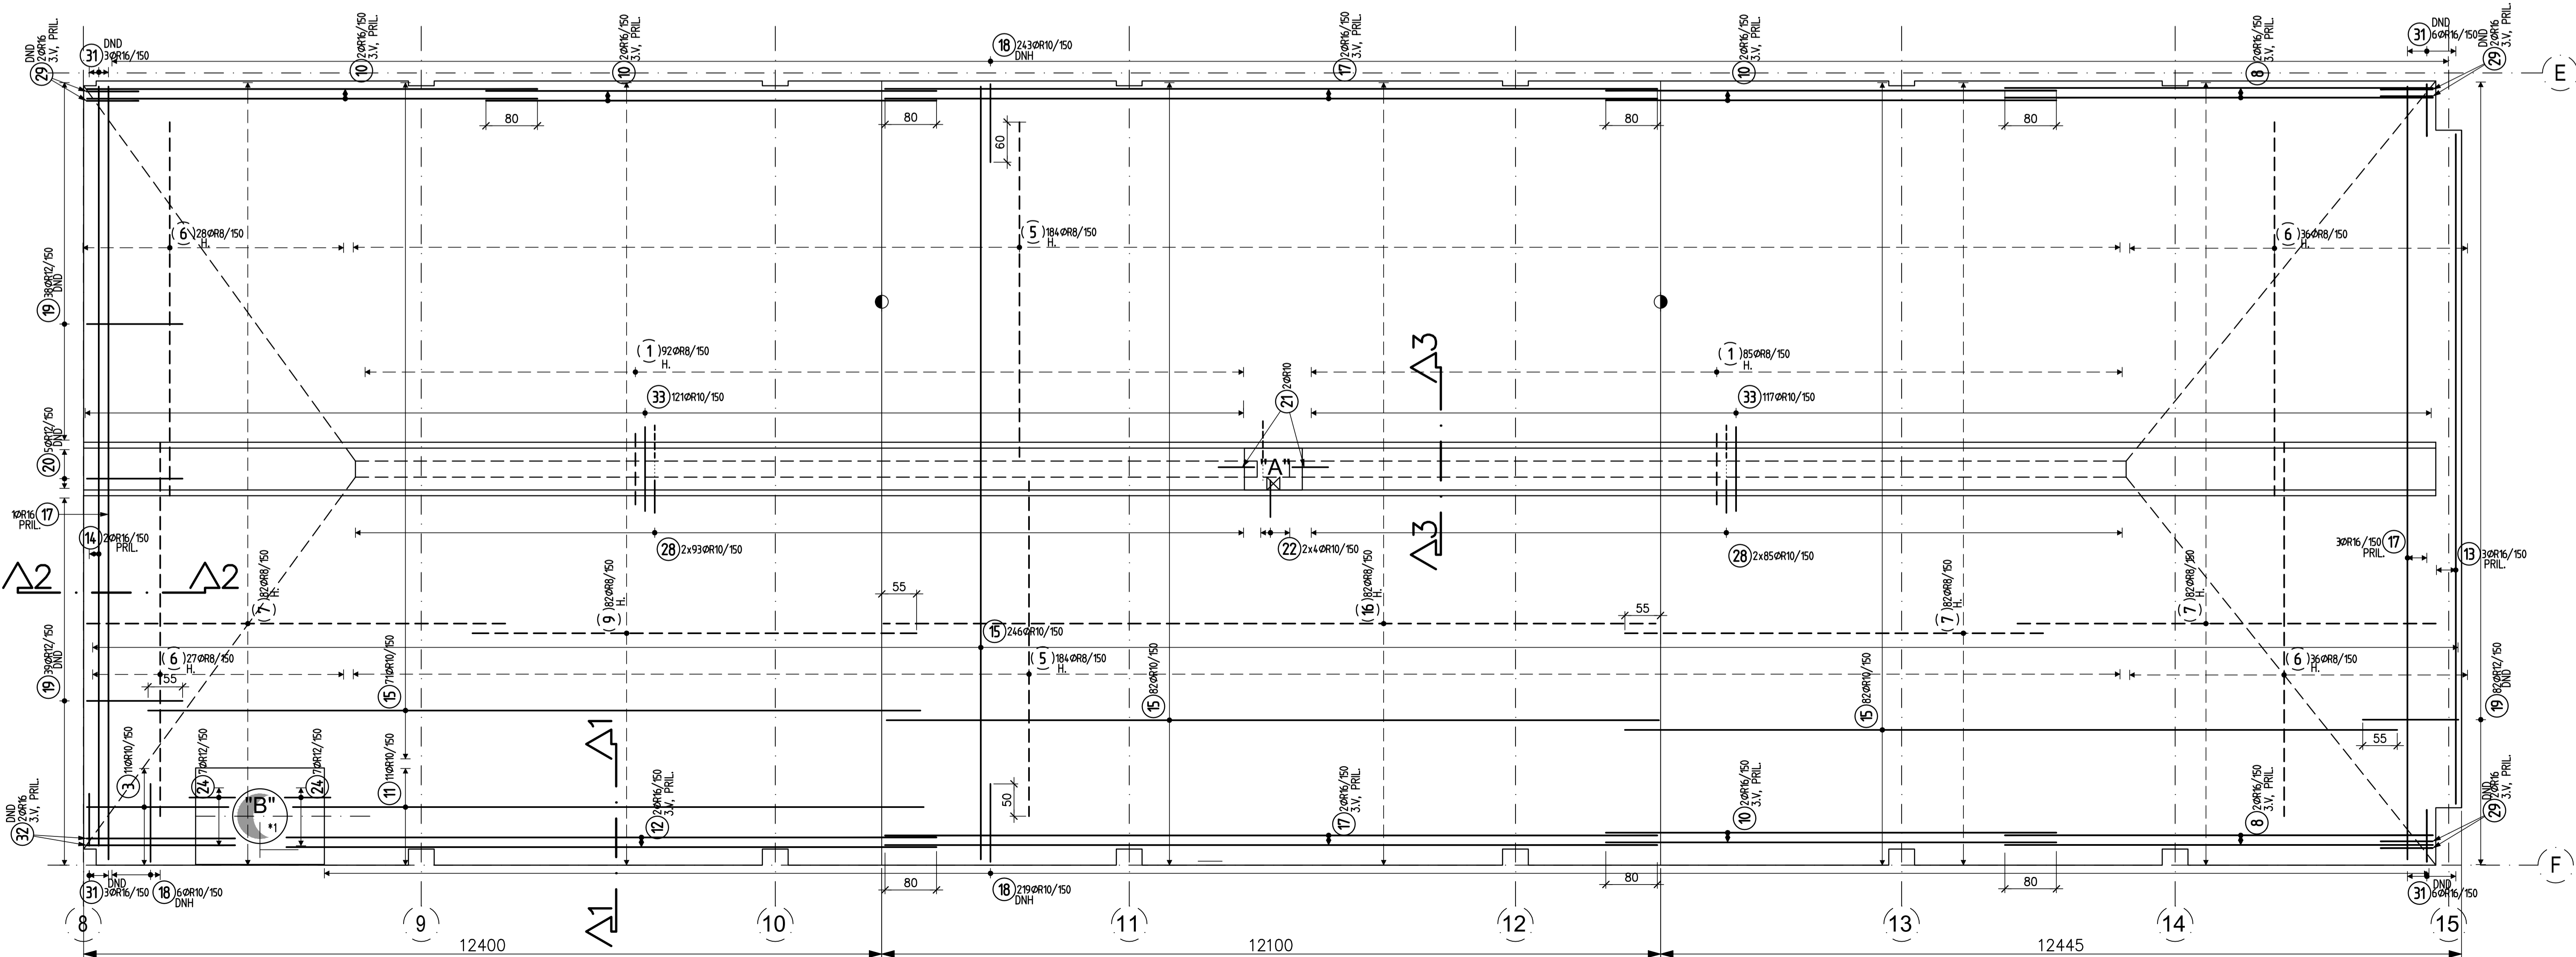


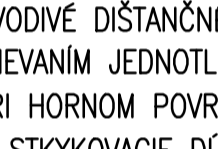
42 10x4000R8  
REZERVA NA ROZDEĽOVACIU VÝSTUŽ






 SPODNÁ + HORNÁ VÝSTUŽ  
 1:50



Pol	Profil	Dlžka [mm]	ks	R			
				8	10	12	16
*1	R 8	1100	177	194.7			
*2	R 12	1900	4			7.6	
*3	R 8	12000	92	984.0			
*4	R 10	2200	19		41.8		
*5	R 10	3000	6		18.0		
*6	R 8	5200	368	1913.6			
*7	R 16	12000	8				96.0
*8	R 8	5800	127	736.6			
*9	R 8	6500	246	1599.0			
*10	R 16	6650	4				26.6
*11	R 8	6900	92	565.8			
*12	R 16	7000	8				56.0
*13	R 10	9800	11		107.8		
*14	R 16	10100	3				20.2
*15	R 16	10400	2				31.2
*16	R 16	11750	2				23.5
*17	R 10	12000	481		5772.0		
18	R 8	BM	-	400.0			
19	R 16	3000	2				6.0
20	R 10	1850	468		865.8		
21	R 12	2650	159			453.2	
22	R 10	1500	5		9.0		
23	R 12	2900	5			14.5	
24	R 10	1250	2		2.5		
25	R 10	1250	8		10.0		
26	R 10	1400	16		22.4		
27	R 12	1600	14			22.4	
28	R 10	1500	27		40.5		
29	R 10	850	356		302.6		
30	R 12	2600	8			20.8	
31	R 16	1500	6				9.0
32	R 16	1500	18				27.0
33	R 10	1450	238		345.1		
34	R 10	1200	16		19.2		
35	R 10	750	2		1.5		
36	R 10	1300	2		2.6		
37	R 10	1050	26		27.3		
38	R 10	1250	4		5.0		
39	R 16	3050	8				24.4
40	R 10	1550	4		6.2		
41	R 10	1550	10		15.5		
42	R 10	1600	12		19.2		
CELKOVÁ DLŽKA		[m]	6393.7	7634.0	518.5	319.9	
HMOTNOST		[kg]	2522.9	4706.6	460.3	504.9	
CELKOVÁ HMOTNOST		[kg]					8194.7



OBČINŠKATVE		
ZHOVITVE	DOPRAVNI PODNIK MESTA PREŠOV, a.s. BARDOVSKA 7, 000 06 LUBOTICE	
	ZDRUŽENIE MÚZ PREŠOV	
	VEDÚCI LÉN ZDRUŽENIA DOPRAVNÝ PROJEKT, a.s. KOŠICKÁ 147/2, 037 03 BRATISLAVA ZODPOVEDNÁ OSOBA HĽAVIN INŽINIER PROJEKTU E-MAIL ZÁKAZY	LÉN ZDRUŽENIA ISPO spol. s r.o., inžinierske stavby SLOVENSKEJ 88, 000 01 PREŠOV ZODPOVEDNÁ OSOBA JAROSLAV ZUZANA MACHÁČOVÁ <i>J. Macháčová</i>
		JOZEF ANTOL

ČAST DOKUMENTACE	D VÝKRESY A PÍSMONOSTI OBJEKTUV		KRAJ	PRŮŠV
OBJEKT	402	GARÁŽE TROLEJBUSOV	OBEC	PRŮŠOV
			KATASTER	ČUDŮVICE
			ÚRÁDNOVÝ SYSTÉM	S-JTSK v real. JTSK
			VÝŠKOVÝ SYSTÉM	Bv.
			DATA	6/2023
ČAST OBJEKTU	200	STATIKA	POSAT	10x4
			POUKA	150, 125
			STUPEN	06S/0VZ
NÁZOV PŘÍLOHY			ČÍSLO ZÁKAZKY	0874-20
	VÝKRES VÝSTUPE - ZÁKLADY NA OSI E-F / 8-15		ČÍSLO SUPRÁVY	ČÍSLO PŘÍLOHY
				232