


PÓDORYS 1.PP
1 : 50

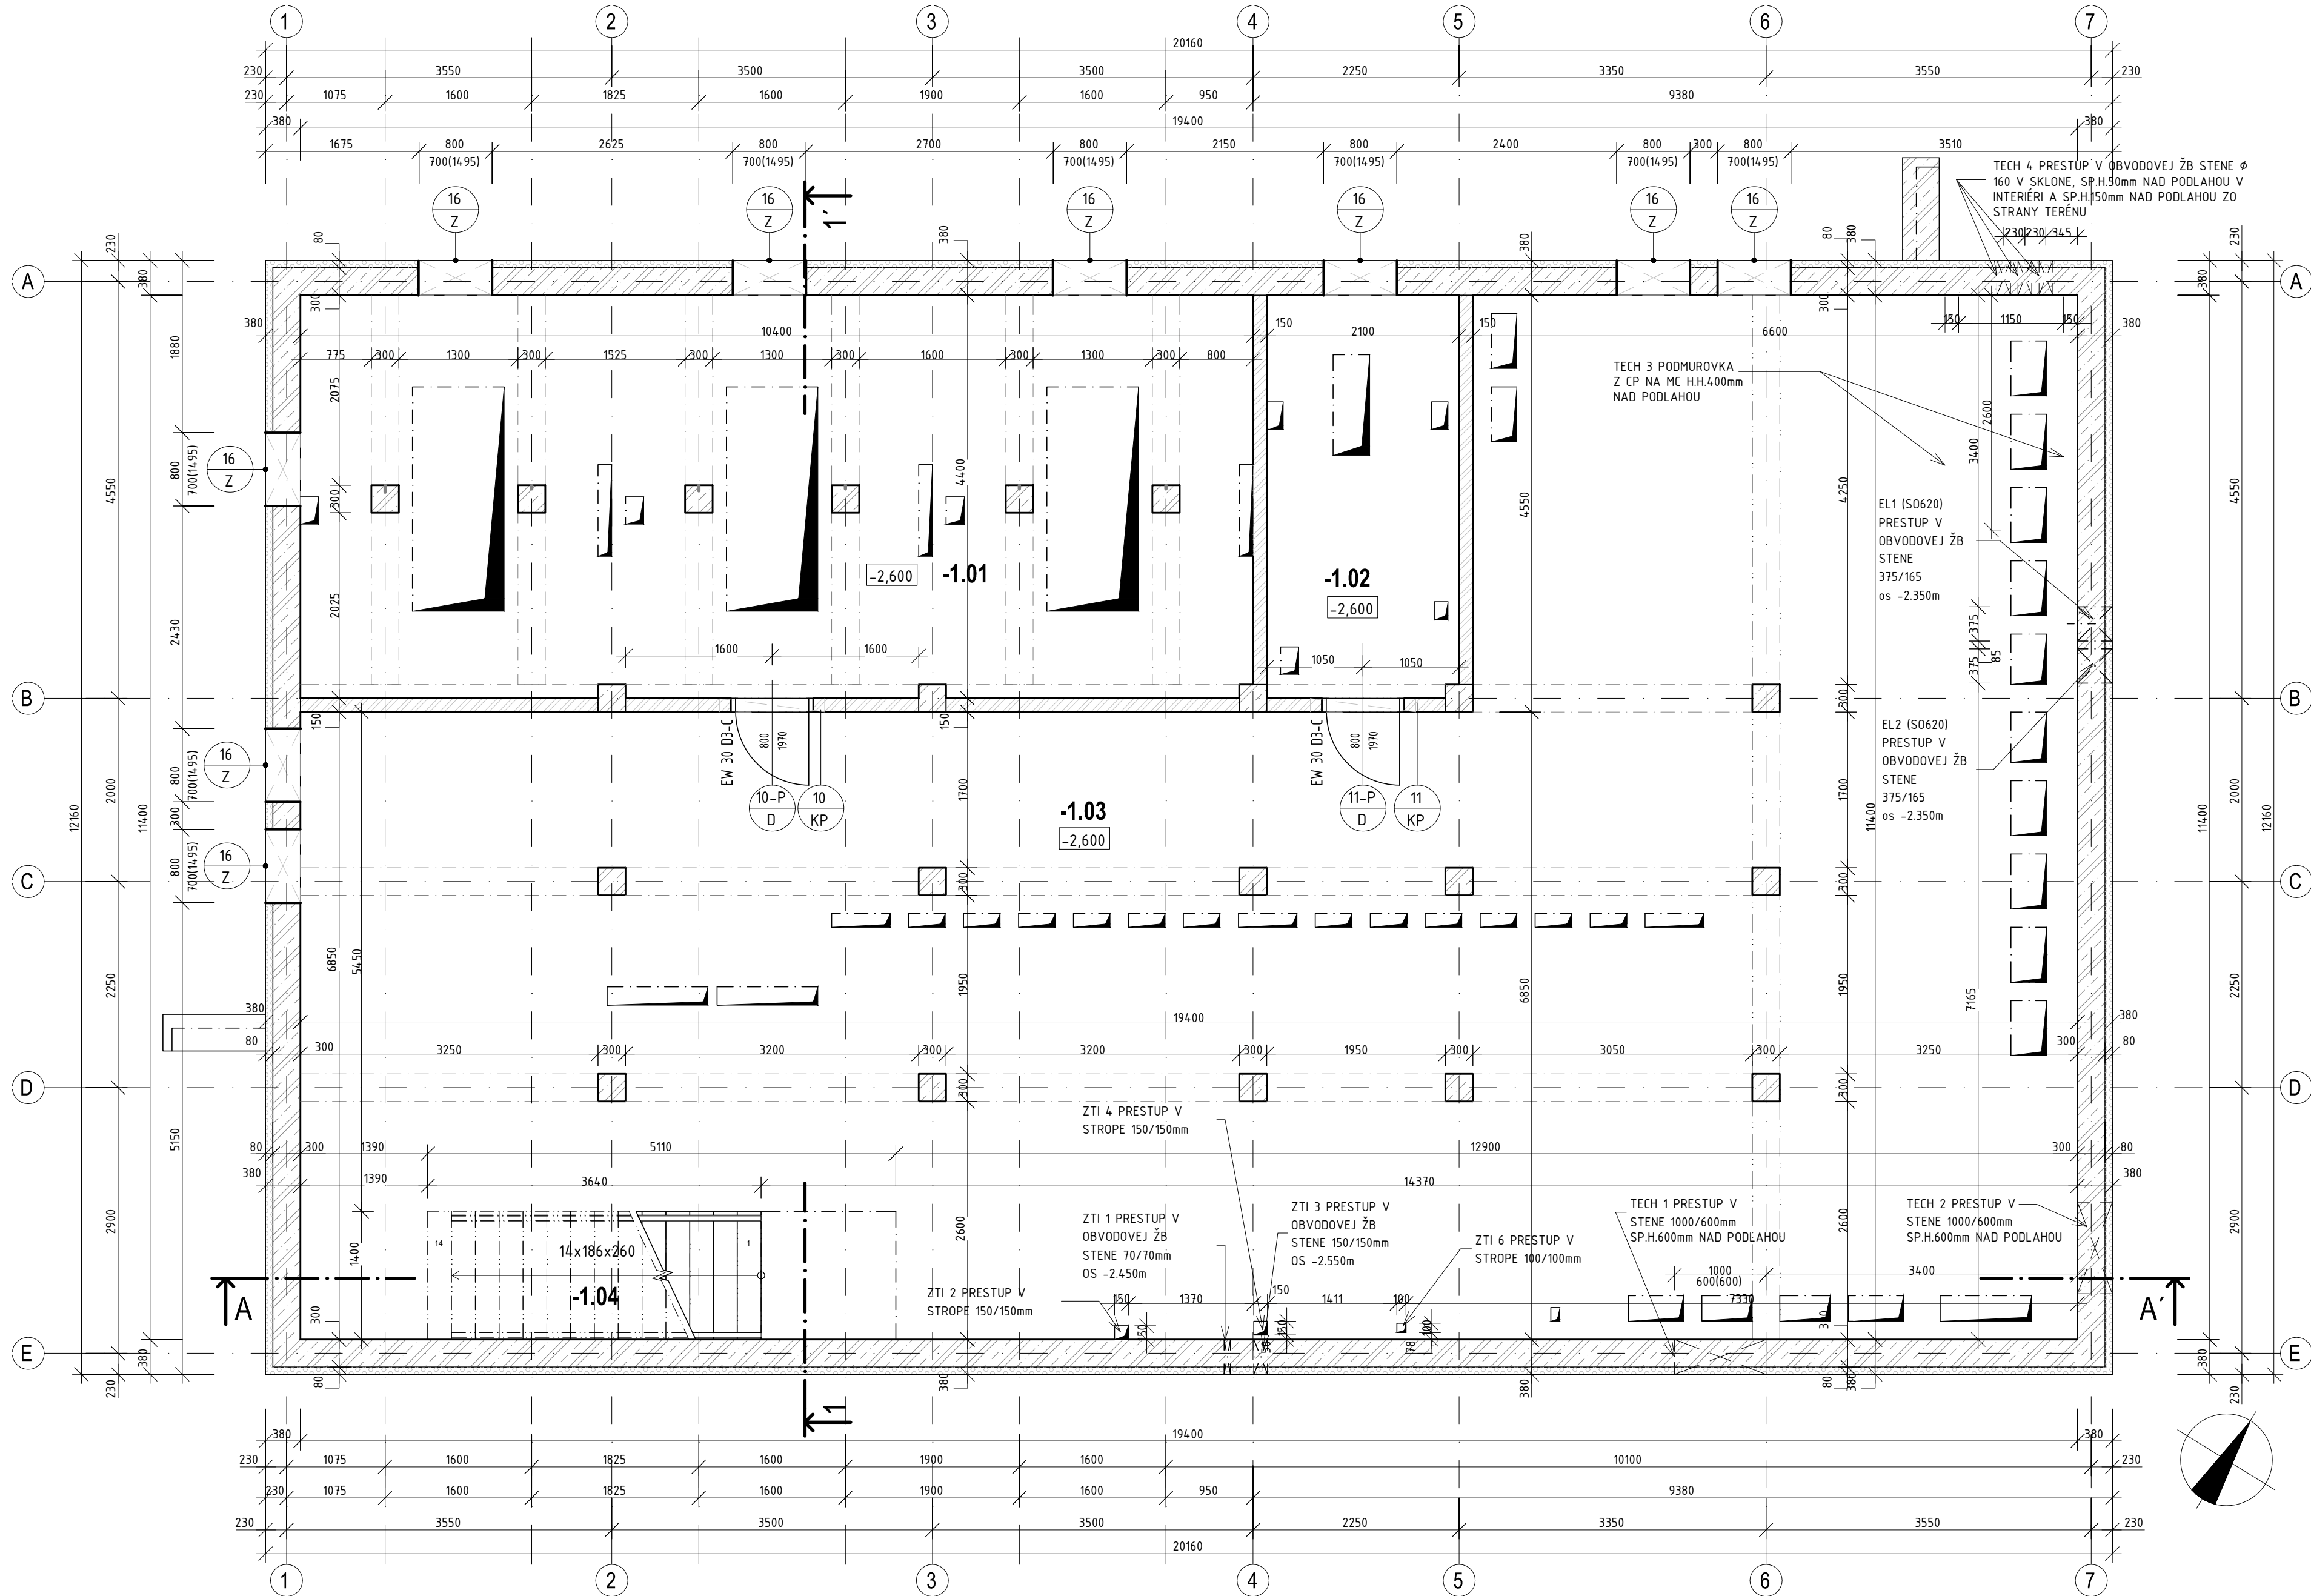

LEGENDA MIESTNOSTÍ 1.PP:

| Č.M. | NÁZOV MIESTNOSTÍ | PLOCHA [m²] | POVRCHOVÉ ÚPRAVY | | | SVETLÁ VÝŠKA [m] | POZNÁMKA |
|---------------------------|-------------------|-------------|---------------------------|---|---|------------------|----------|
| | | | PODLAHA | STENA | STROP | | |
| -101 | KÁBELOVÝ PRIESTOR | 45,1 | BETÓN + PROTIPRAŠNÝ NÁTER | VÁPENNO CEMENTOVÁ OMIETKA + UMÝVATELNÝ AKRYLÁTOVÝ NÁTER | VÁPENNO CEMENTOVÁ OMIETKA + UMÝVATELNÝ AKRYLÁTOVÝ NÁTER | 2,40 | |
| -102 | KÁBELOVÝ PRIESTOR | 9,2 | BETÓN + PROTIPRAŠNÝ NÁTER | VÁPENNO CEMENTOVÁ OMIETKA + UMÝVATELNÝ AKRYLÁTOVÝ NÁTER | VÁPENNO CEMENTOVÁ OMIETKA + UMÝVATELNÝ AKRYLÁTOVÝ NÁTER | 2,40 | |
| -103 | KÁBELOVÝ PRIESTOR | 155,1 | BETÓN + PROTIPRAŠNÝ NÁTER | VÁPENNO CEMENTOVÁ OMIETKA + UMÝVATELNÝ AKRYLÁTOVÝ NÁTER | VÁPENNO CEMENTOVÁ OMIETKA + UMÝVATELNÝ AKRYLÁTOVÝ NÁTER | 2,40 | |
| -104 | SCHODISKO | 6,8 | BETÓN + PROTIPRAŠNÝ NÁTER | VÁPENNO CEMENTOVÁ OMIETKA + UMÝVATELNÝ AKRYLÁTOVÝ NÁTER | - | 2,40 | |
| ÚŽITKOVÁ PLOCHA [m²]: | | 216,3 | | | | | |
| ZASTAVANÁ PLOCHA [m²]: | | 245,15 | | | | | |
| OBOSTAVANÝ PRIESTOR [m²]: | | 1 967,01 | | | | | |

LEGENDA MATERIÁLOV:

- KERAMICKÉ MURIVO HR. 300 mm Z TEHÁL PEVNOSTI 12 MPa NA TENKOVRSŤOVÚ CEMENTOVÚ MALTOVÚ ZMES 5 MPa
- ŽELEZOBETÓNOVÉ MONOLITICKÉ KONŠTRUKCIE, CHARAKTERISTIKA BETÓNU A BETONÁRSKEJ OCELE VIĎ ČASŤ 200 STATIKA
- KERAMICKÉ MURIVO HR. 140 mm Z TEHÁL PEVNOSTI 8 MPa NA TENKOVRSŤOVÚ CEMENTOVÚ MALTOVÚ ZMES 5 MPa
- TEPELNÁ IZOLÁCIA SUTERÉNU Z NENASIAKAVÉHO EXTRUDOVANÉHO POLYSTYRÉNU (XPS) HR. 80 mm
- HYDROIZOLÁCIA FÓLIOVÁ Z mPVC

POZNÁMKA

- OPIS KONŠTRUKCIE POZRI TECHNICKÚ SPRÁVU ČASTI 100 A ČASŤ 200 STATIKA
- PRIERAZY A STAVEBNÉ ÚPRAVY ZHOTVIŤ PODĽA DOKUMENTÁCIE JEDNOTLIVÝCH PROFESIÍ
- PRED BETÓNOVANÍM MONOLITICKÝCH PRVKOV JE NUTNÉ VYNECHAŤ OTVORY PRE VŠETKY STAVEBNÉ ÚPRAVY V KONŠTRUKCII PODĽA DOKUMENTÁCIE JEDNOTLIVÝCH PROFESIÍ
- PRI MONTÁŽI VŠETKÝCH POUŽITÝCH MATERIÁLOV A VÝROBKOV JE POTREBNÉ DODRŽIAVAŤ MONTÁŽNE POKYNY JEDNOTLIVÝCH VÝROBCOV!!!
- TEPLOTECHNICKÉ POSÚDENIE JEDNOTLIVÝCH KONŠTRUKCIÍ JE SÚČASŤOU SAMOSTATNEJ ČASTI DOKUMENTÁCIE DSP - B03 PROJEKTOVÉ ENERGETICKÉ HDNOTNOTENIE STAVBY
- STUPNE SCHODISKA S PROTIŠMYKOVOU ÚPRAVOU - STRIÁŽOU
- VŠETKY ROZMERY KONTROLOVAŤ NA STAVBE PRED VÝROBOU OKIEN, DVERÍ, ZÁMOČNÍCKYCH A KLAMPIARSKÝCH VÝROBKOV
- PODROBNÝ POPIS SKLADIEB KONŠTRUKCIÍ POZRI VÝKRES 107 - POZDĺŽNY REZ A-A
- MONOLITICKÉ ŽELEZOBETÓNOVÉ KONŠTRUKCIE DEBNÍŤ V KVALITE POHĽADOVÉHO BETÓNU
- DAŽĎOVÉ ZVODY ZO STRECHY SÚ ZAÚSTENÉ DO AREÁLOVEJ DAŽĎOVEJ KANALIZÁCIE-SO 510

| | | | |
|-------|-------------------------|------|--------|
| ČÍSLO | TEXT ZMENY – ODŮVODNĚNÍ | DATA | PODPIS |
| A | | | |
| B | | | |
| C | | | |

MODERNIZÁCIA ÚDRŽBOVEJ ZÁKLADNE TROLEJBUSOV A VÝSTAVBA MENIARNE

EURÓPSKA ÚNIA
Kohézny fond
OP Integrovaná infraštruktúra 2014 – 2020

MINISTERSTVO
DOPRAVY
SLOVENSKEJ REPUBLIKY

| | | | |
|--|--|---------------------------------------|--|
| OBJEDNÁVATEL | DOPRAVNÝ PODNIK MESTA PREŠOV, a.s. BARDEJOVSKÁ 7, 080 06 LUBOTICE | | |
| ZHOTOVITEĽ | ZDRUŽENIE MÚZ PREŠOV | | |
| | VEDÚCI ČLEN ZDRUŽENIA | ČLEN ZDRUŽENIA | |
| | DOPRAVOPROJEKT, a.s. | ISPO spol. s r.o., inžinierske stavby | |
| | KOMINÁRSKA 141/2,4, 832 03 BRATISLAVA | SLOVENSKÁ 86, 080 01 PREŠOV | |
| | ZODPOVEDNÁ OSOBA Ing. MICHAL BOČORA | ZODPOVEDNÁ OSOBA Ing. JOZEF ANTOL | |
| HLAVNÝ INŽINIER PROJEKTU Ing. arch. ZUZANA MACHÁČOVÁ | | | |
| ČÍSLO ZÁKAZKY | 8674-00 | | |

±0,000=255,35 m n.m.

| | | | |
|--------------------------|---|--------|--|
| PROJEKTANT OBJEKTU/ČASTI | DOPRAVOPROJEKT, a.s., KOMINÁRSKA 141/2,4, 832 03 BRATISLAVA | | |
| ZODPOVEDNÝ PROJEKTANT | Ing. GABRIELA PEKÁROVÁ | PODPIS | |
| VYPRACOVAL | Bc. MATEJ DUOLÁK | PODPIS | |
| KONTROLOVAL | Ing. RASTISLAV HAJACH | PODPIS | |
| IDENTIF. ČÍSLO PRÍLOHY | MUZJID-DRS-C-D000-404-00-104-X | | |

ČASŤ DOKUMENTÁCIE

D VÝKRESY A PÍSMONOSTI OBJEKTOV

OBJEKT

404 MENIAREŇ BARDEJOVSKÁ

ČASŤ OBJEKTU

100 ARCHITEKTONICKO-STAVEBNÉ RIEŠENIE

NÁZOV PRÍLOHY

PÓDORYS 1.PP

| | |
|----------------|---------------|
| KRAJ | PREŠOVSKÝ |
| OKRES | PREŠOV |
| KATASTER | LUBOTICE |
| SÚRAD. SYSTÉM | S-JTSK V JTSK |
| VÝŠKOVÝ SYSTÉM | Bpv |
| DATA | 06/2023 |
| FORMÁT | 10xA4 |
| MIERKA | 1:50 |
| STUPEŇ | DRS/DVZ |
| ČÍSLO ZÁKAZKY | 8674-00 |
| ČÍSLO SÚPRAVY | ČÍSLO PRÍLOHY |
| | 104 |