



D201 –DOLNÁ VÝSTUŽ – PÔDORYS

M=1:50

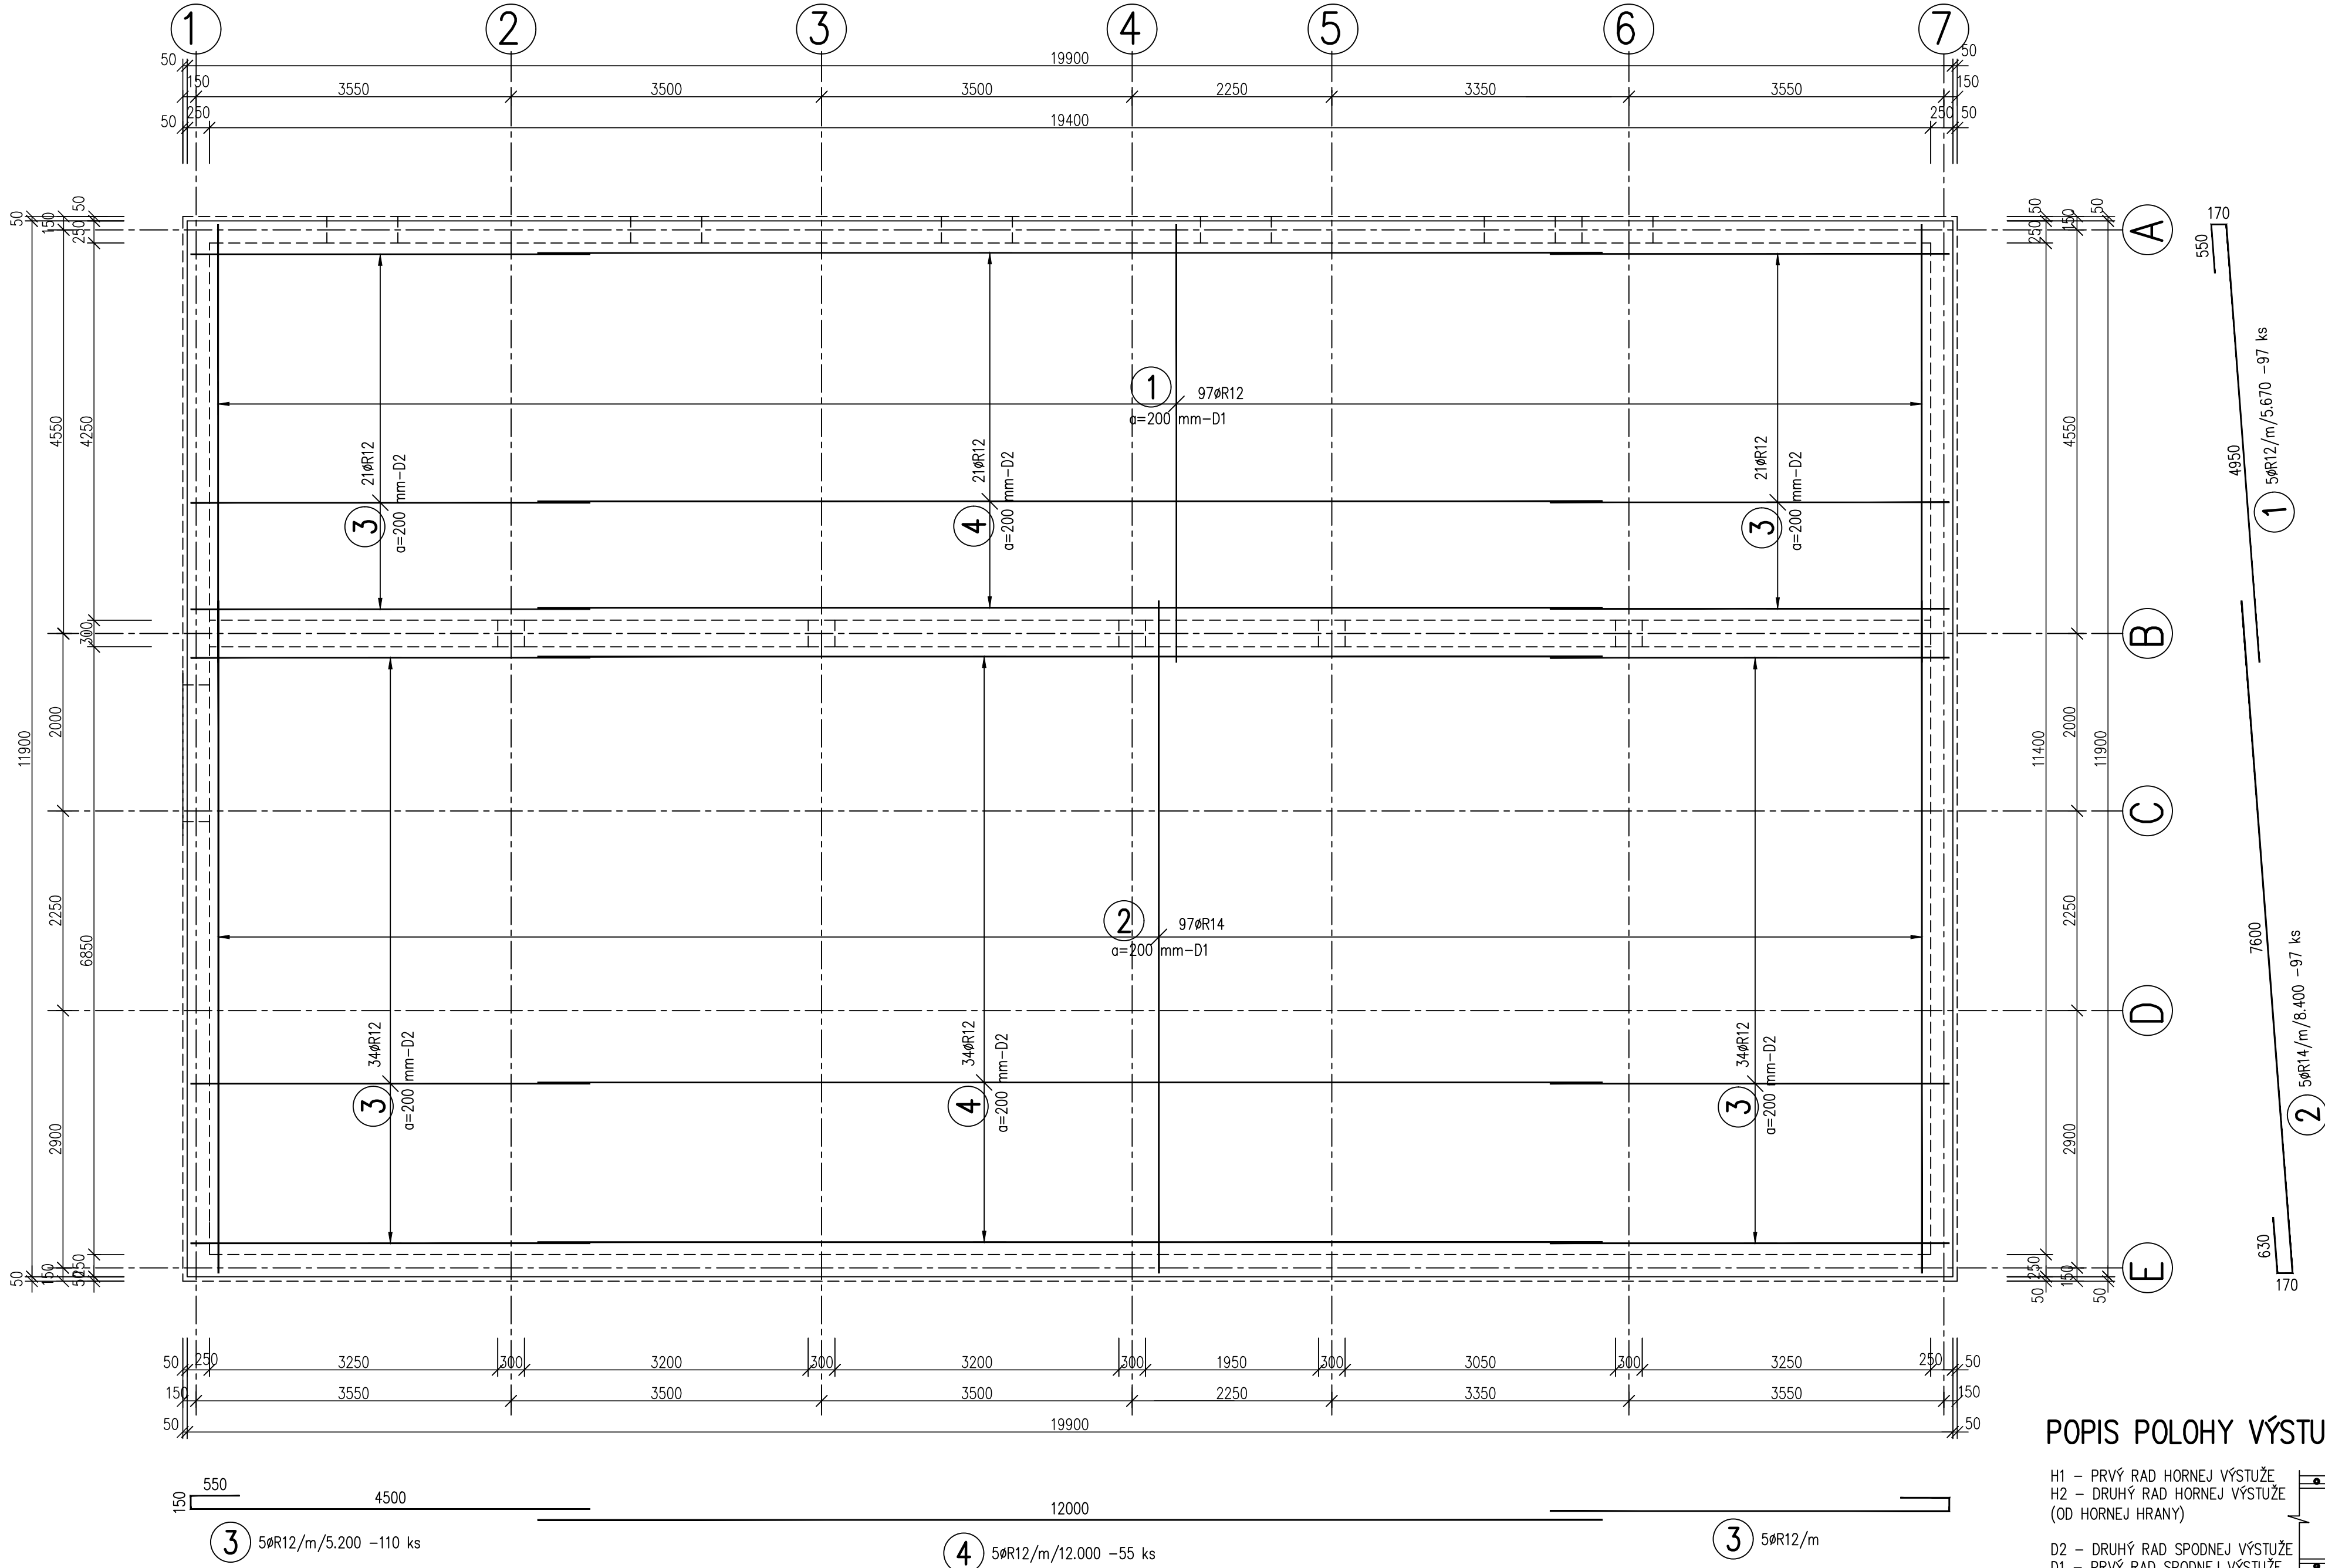

POPIS POLOHY VÝSTUŽE

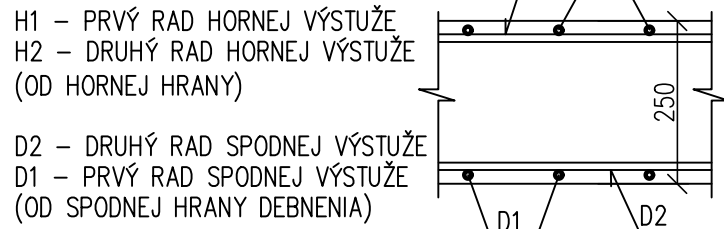

ZABEZPEČENIE POLOHY HORNEJ VÝSTUŽE

DIŠTANČNÝ PÁS AVI-DS 130-DL 2.00 M; POČET 170 KS
HMOTNOSŤ 170 x 0.80 = 136.0 KG

VÝKAZ VÝSTUŽE

Č.P.	ø [mm]	DŽŤKA [m]	POČET	DŽŤKA [m]	
				10505	
1	R12	5.67	97	549.990	
2	R14	8.40	97		814.800
3	R12	5.20	110	572.000	
4	R12	12.00	55	660.000	
CELKOVÁ DĹŽKA [m]				1781.990	814.800
ŠPECIFICKÁ HMOTNOSŤ [kg/m]				0.888	1.208
CELKOVÁ HMOTNOSŤ [kg]				1582.407	984.278
CELKOVÁ HMOTNOSŤ [kg]				2566.686	

SCHEMA STYKOVANIA DLHÝCH PRÚTOV

STYKOVANIE PŘESAHOV MIN 45 Ø

BETÓN – C 25/30 – XC2,XF1(SK) – CI 0,4 – Dmax 16 – S3
OCEL BETONÁRSKA B 500 B

KRYTIE VÝSTUŽE 35 MM
DLŽKY SÚ ŠPECIFIKOVANÉ V STREDNICI PRÚTOV
MINIMÁLNY PRIEMER ZAKRIVENIA VÝSTUŽE PRE OHYBY, HÁKY A SLUČKY JE PRE PRIEMER Ø<16–4Ø A Ø>16–7Ø

ČÍSLO	TEXT ZMENY – ODÔVODNENIE	DÁTUM	PODPIS
A			
B			
C			

NÁZOV STAVBY

MODERNIZÁCIA ÚDRŽBOVEJ ZÁKLADNE TROLEJBUSOV A VÝSTAVBA MENIARNE

EURÓPSKA ÚNIA
Kohézny fond
OP Integrovaná infraštruktúra 2014 – 2020

MINISTERSTVO
DOPRAVY
SLOVENSKEJ REPUBLIKY

OBJEDNÁVATEĽ

DOPRAVNÝ PODNIK MESTA PREŠOV, a.s.
BARDEJOVSKÁ 7, 080 06 LUBOTICE

ZHOTOVITEĽ

ZDRUŽENIE MÚZ PREŠOV

VEDÚCI ČLEN ZDRUŽENIA

DOPRAVOPROJEKT, a.s.
KOMINÁRSKA 141/2,4, 832 03 BRATISLAVA

ČLEN ZDRUŽENIA

ISPO spol. s r.o., inžinierske stavby
SLOVENSKÁ 86, 080 01 PREŠOV

ZODPOVEDNÁ OSOBA

Ing. MICHAL BOČORA

ZODPOVEDNÁ OSOBA

Ing. JOZEF ANTOL

HLAVNÝ INŽINIER PROJEKTU

Ing. arch. ZUZANA MACHÁČOVÁ

ČÍSLO ZÁKAZKY

8674-00

±0,000=255,35 m n.m.

PROJEKTANT/SPRACOVATEĽ ČÁSTI

DOPRAVOPROJEKT, a.s. KOMINÁRSKA 141/2,4, 832 03 BRATISLAVA

ZODPOVEDNÝ PROJEKTANT

Ing. JOZEF AUGUSTIN

VYPRACOVAL

Ing. IVICA LAUKOVÁ

KONTROLOVAL

Ing. RASTISLAV HAJACH

IDENTIF. ČÍSLO PRÍLOHY

MUZTP0-DRS-C-D000-00000-217-X

ČASŤ DOKUMENTÁCIE

D VÝKRESY A PÍSMONNOSTI OBJEKTOV

OBJEKT

404 MENIARENĚ
BARDEJOVSKÁ

KRAJ

PREŠOVSKÝ

OKRES

PREŠOV

KATASTER

LUBOTICE

SÚRADNICOVÝ SYSTÉM

S-JTSK V JTSK

VÝŠKOVÝ SYSTÉM

BPV

DÁTUM

06/2023

FORMÁT

8 A4

MIERKA

1:50

STUPEŇ

DRS/DVZ

ČÍSLO ZÁKAZKY

8674-00

NÁZOV PRÍLOHY

VÝKRES VÝSTUŽE D201-DOLNÁ VÝSTUŽ

ČÍSLO SUPRÁVY

ČÍSLO PRÍLOHY

217