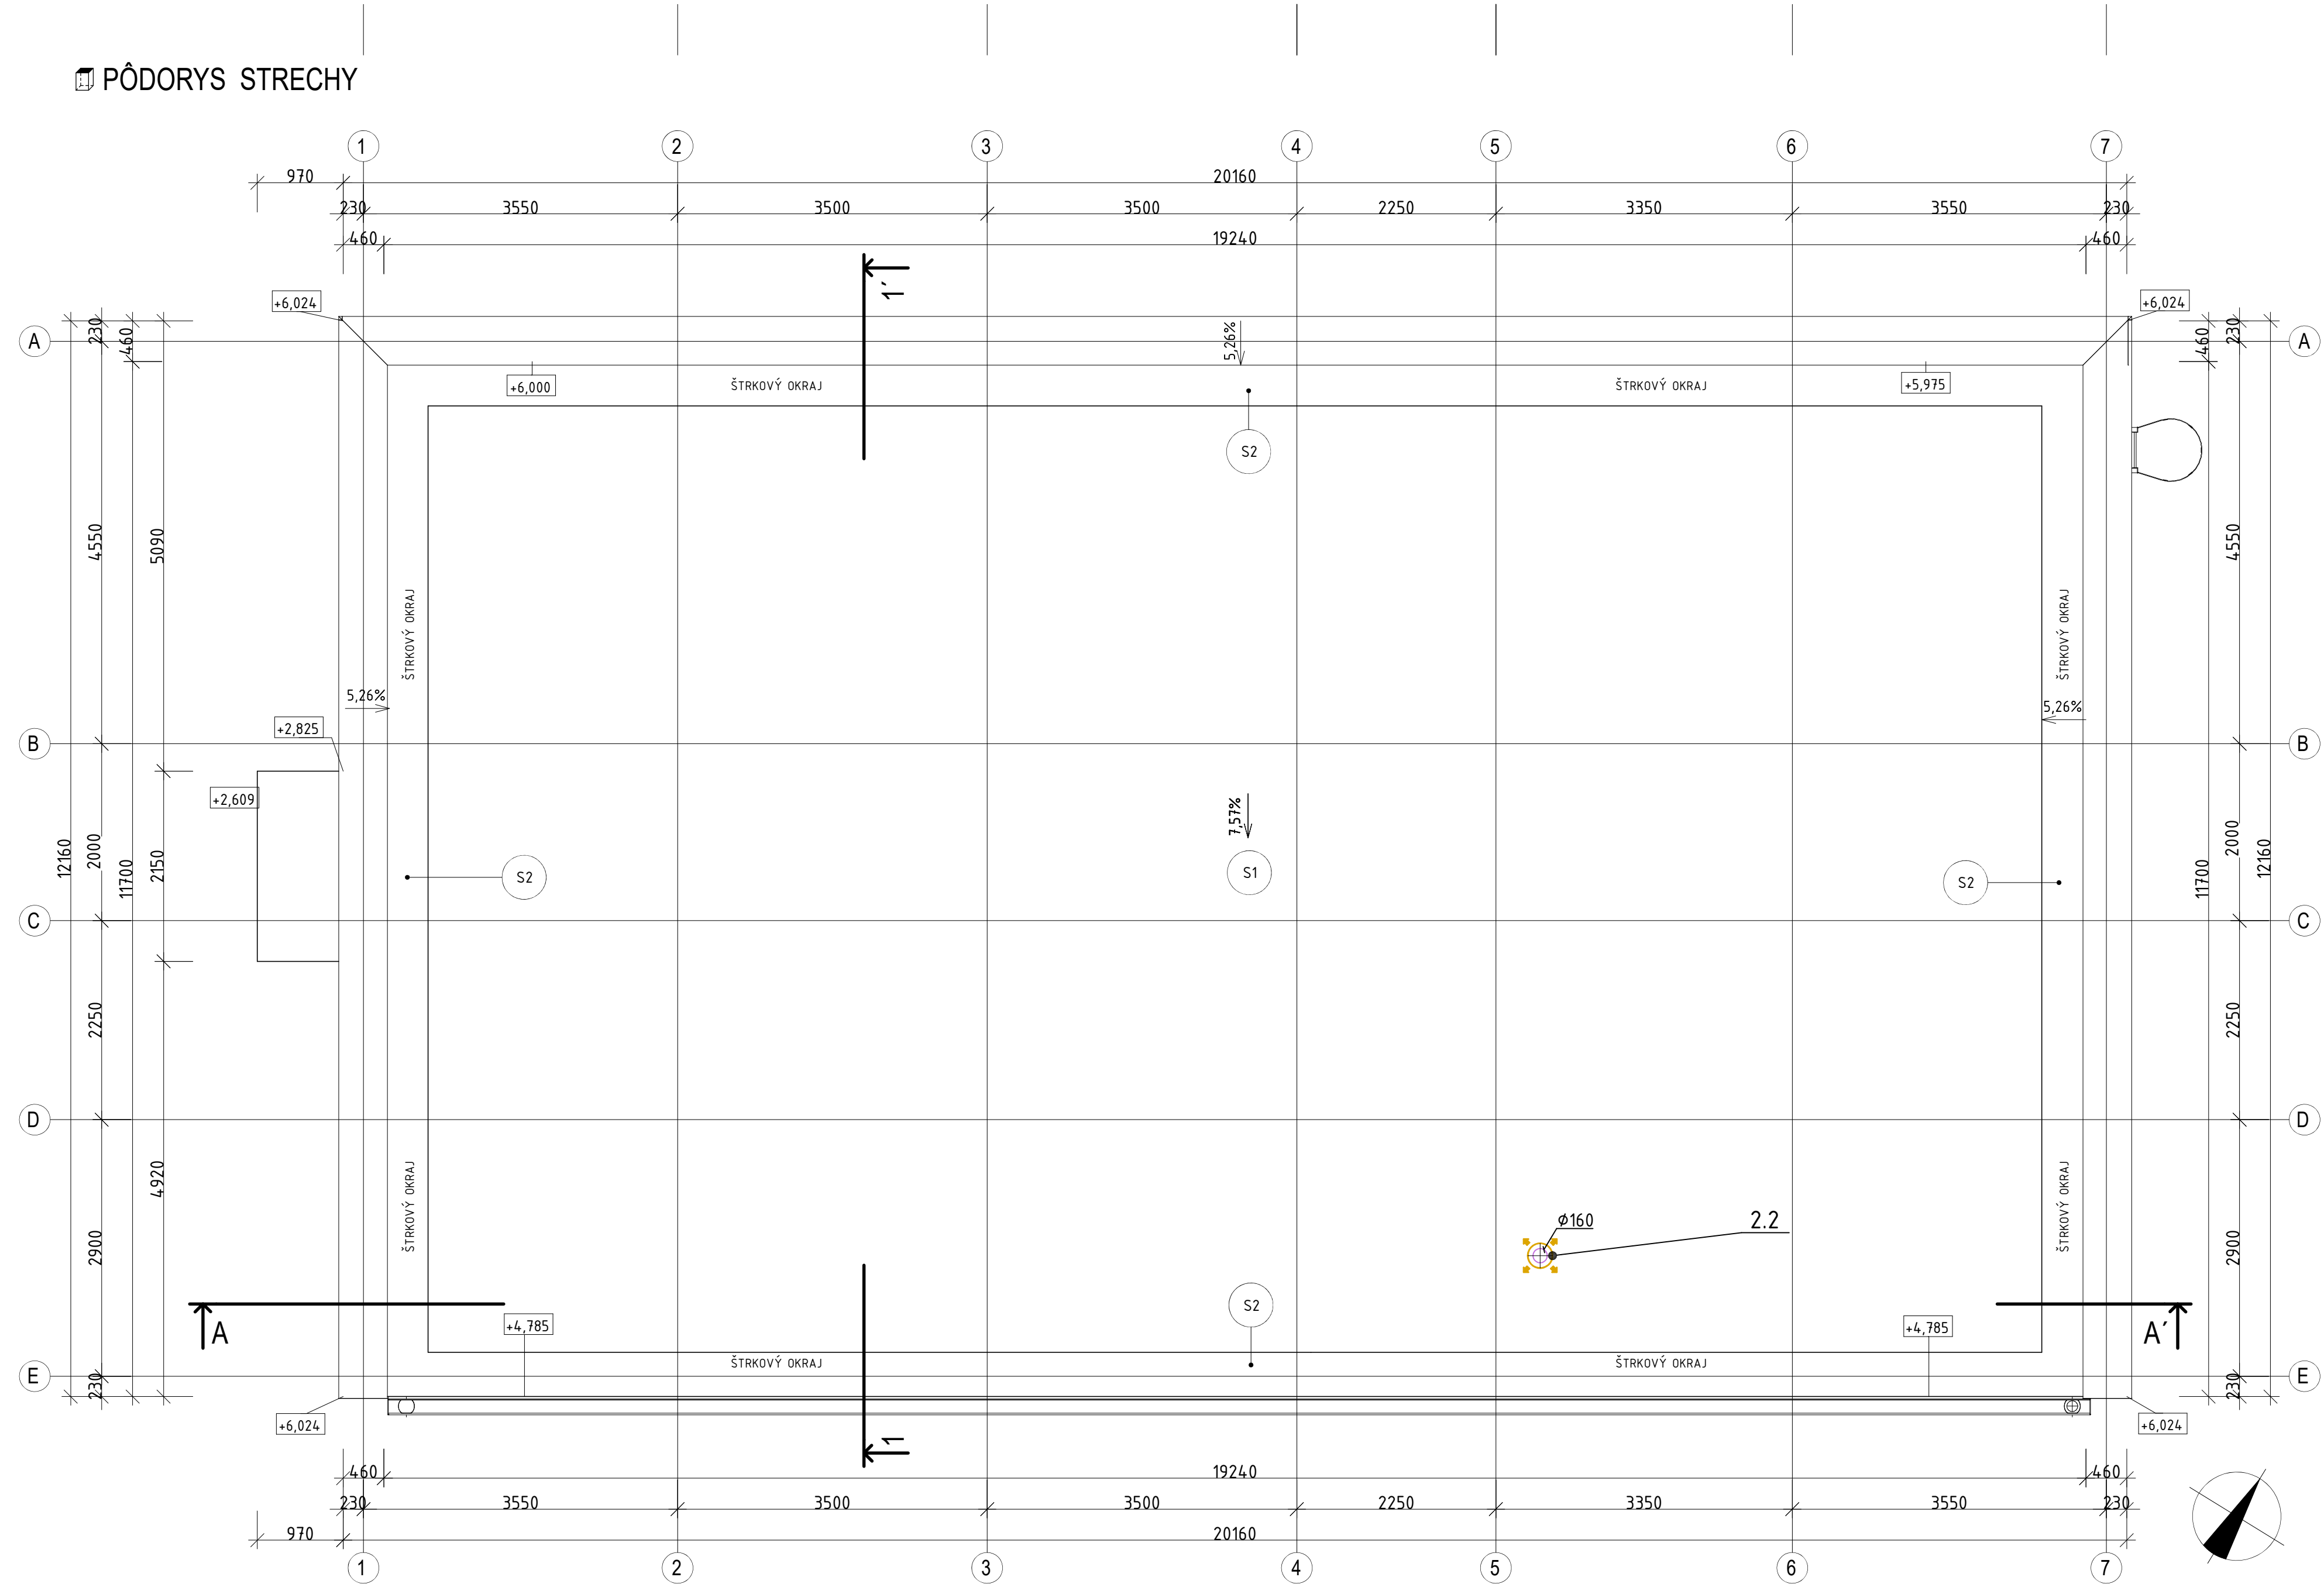


📄 PÔDORYS STRECHY



LEGENDA VZDUCHOTECHNIKY:

- PRÍVOD VZDUCHU

ODVOD VZDUCHU

VZT ZARIADENIA

KLIMATIZAČNÉ JEDNOTKY

CHLADIVOVÉ Cu POTRUBIE
- POŽIARNA Klapka

- SPÄTNÁ Klapka

- REGULAČNÁ Klapka RUČNÁ

- PROTIDAŽDOVÁ ŽALÚZIA

- VENTILÁTOR

- IZOLOVANÁ OHYBNÁ HADICA

- NEIZOLOVANÁ OHYBNÁ HADICA

- TLMIČ HLUKU KULISOVÝ

- TLMIČ HLUKU KRUHOVÝ

- DVEROVÁ MRIEŽKA OBOJSTRANNÁ

- VÝUSTKA

- TANIEROVÝ VENTIL, ANEMOSTAT
- P: 200 m3/h - OBJEMOVÝ PRIETOK PRIVÁDZANÉHO VZDUCHU

O: 200 m3/h - OBJEMOVÝ PRIETOK ODVÁDZANÉHO VZDUCHU

I = 2,0 x/h - INTENZITA VÝMENY VZDUCHU V PRIESTORE ZA HODINU

HH 500 PS - HORNÁ HRANA JE 500 mm POD STROPOM

SH 200 NP - SPODNÁ HRANA JE 200 mm NAD PODLAHOU

Qch - MENOVITÝ CHLADIACI VÝKON VNÚTORNEJ JEDNOTKY

SHR - SPODNÁ HRANA ROVNÁ

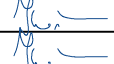
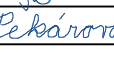
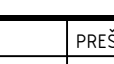
HHR - HORNÁ HRANA ROVNÁ

⇒ - PRÍVOD VZDUCHU

→ - ODVOD VZDUCHU

ČÍSLO	TEXT ZMENY - ODÔVODNENIE	DÁTUM	PODPIS
A			
B			
C			

NÁZOV STAVBY		
MODERNIZÁCIA ÚDRŽBOVEJ ZÁKLADNE TROLEJBUSOV A VÝSTAVBA MENIARNE		
	EURÓPSKA ÚNIA Kohézny fond OP Integrovaná infraštruktúra 2014 – 2020	
 MINISTERSTVO DOPRAVY SLOVENSKEJ REPUBLIKY		
OBJEDNÁVATEL	DOPRAVNÝ PODNIK MESTA PREŠOV, a.s. BARDEJOVSKÁ 7, 080 06 LUBOTICE	
ZHOTOVITEĽ	ZDRUŽENIE MÚZ PREŠOV	
 	VEDÚCI ČLEN ZDRUŽENIA DOPRAVOPROJEKT, a.s. KOMINÁRSKA 141/2,4, 832 03 BRATISLAVA	ČLEN ZDRUŽENIA ISPO spol. s r.o., inžinierske stavby SLOVENSKÁ 86, 080 01 PREŠOV
	ZODPOVEDNÁ OSOBA Ing. MICHAL BOCORA	ZODPOVEDNÁ OSOBA Ing. JOZEF ANTOL
	HLAVNÝ INŽINIER PROJEKTU Ing. arch. ZUZANA MACHÁČOVÁ	
	ČÍSLO ZÁKAZKY 8674-00	

PROJEKTANT/SPRACOVATEĽ ČASTI	KRUPA PROJEKT, s.r.o., Lipová 370/4, 91601 STARÁ TURÁ		
	ZODPOVEDNÝ PROJEKTANT	ING. PETER KRÚPA	PODPIS 
	VYPRACOVAL	ING. PETER KRÚPA	PODPIS 
	KONTROLOVAL	ING. GABRIELA PEKÁROVÁ	PODPIS 
IDENTIF. ČÍSLO PRÍLOHY MUZTPD-DRS-C-D000-40400-504-X			
ČASŤ DOKUMENTÁCIE	D VÝKRESY A PÍSMONOSTI OBJEKTOV		
OBJEKT	KRAJ	PREŠOVSKÝ	
	OKRES	PREŠOV	
	KATASTER	LUBOTICE	
	SÚRADNICOVÝ SYSTÉM	S-JTSK v real. JTSK	
	VÝŠKOVÝ SYSTÉM	Bpv	
	DÁTUM	06/2023	
	FORMÁT	8xA4	
ČASŤ OBJEKTU	MIERKA	1:50	
	STUPEŇ	DRS/DVZ	
	ČÍSLO ZÁKAZKY	8674-00	
NÁZOV PRÍLOHY		ČÍSLO SÚPRAVY	ČÍSLO PRÍLOHY
PÔDORYS STRECHY			<b>504</b>