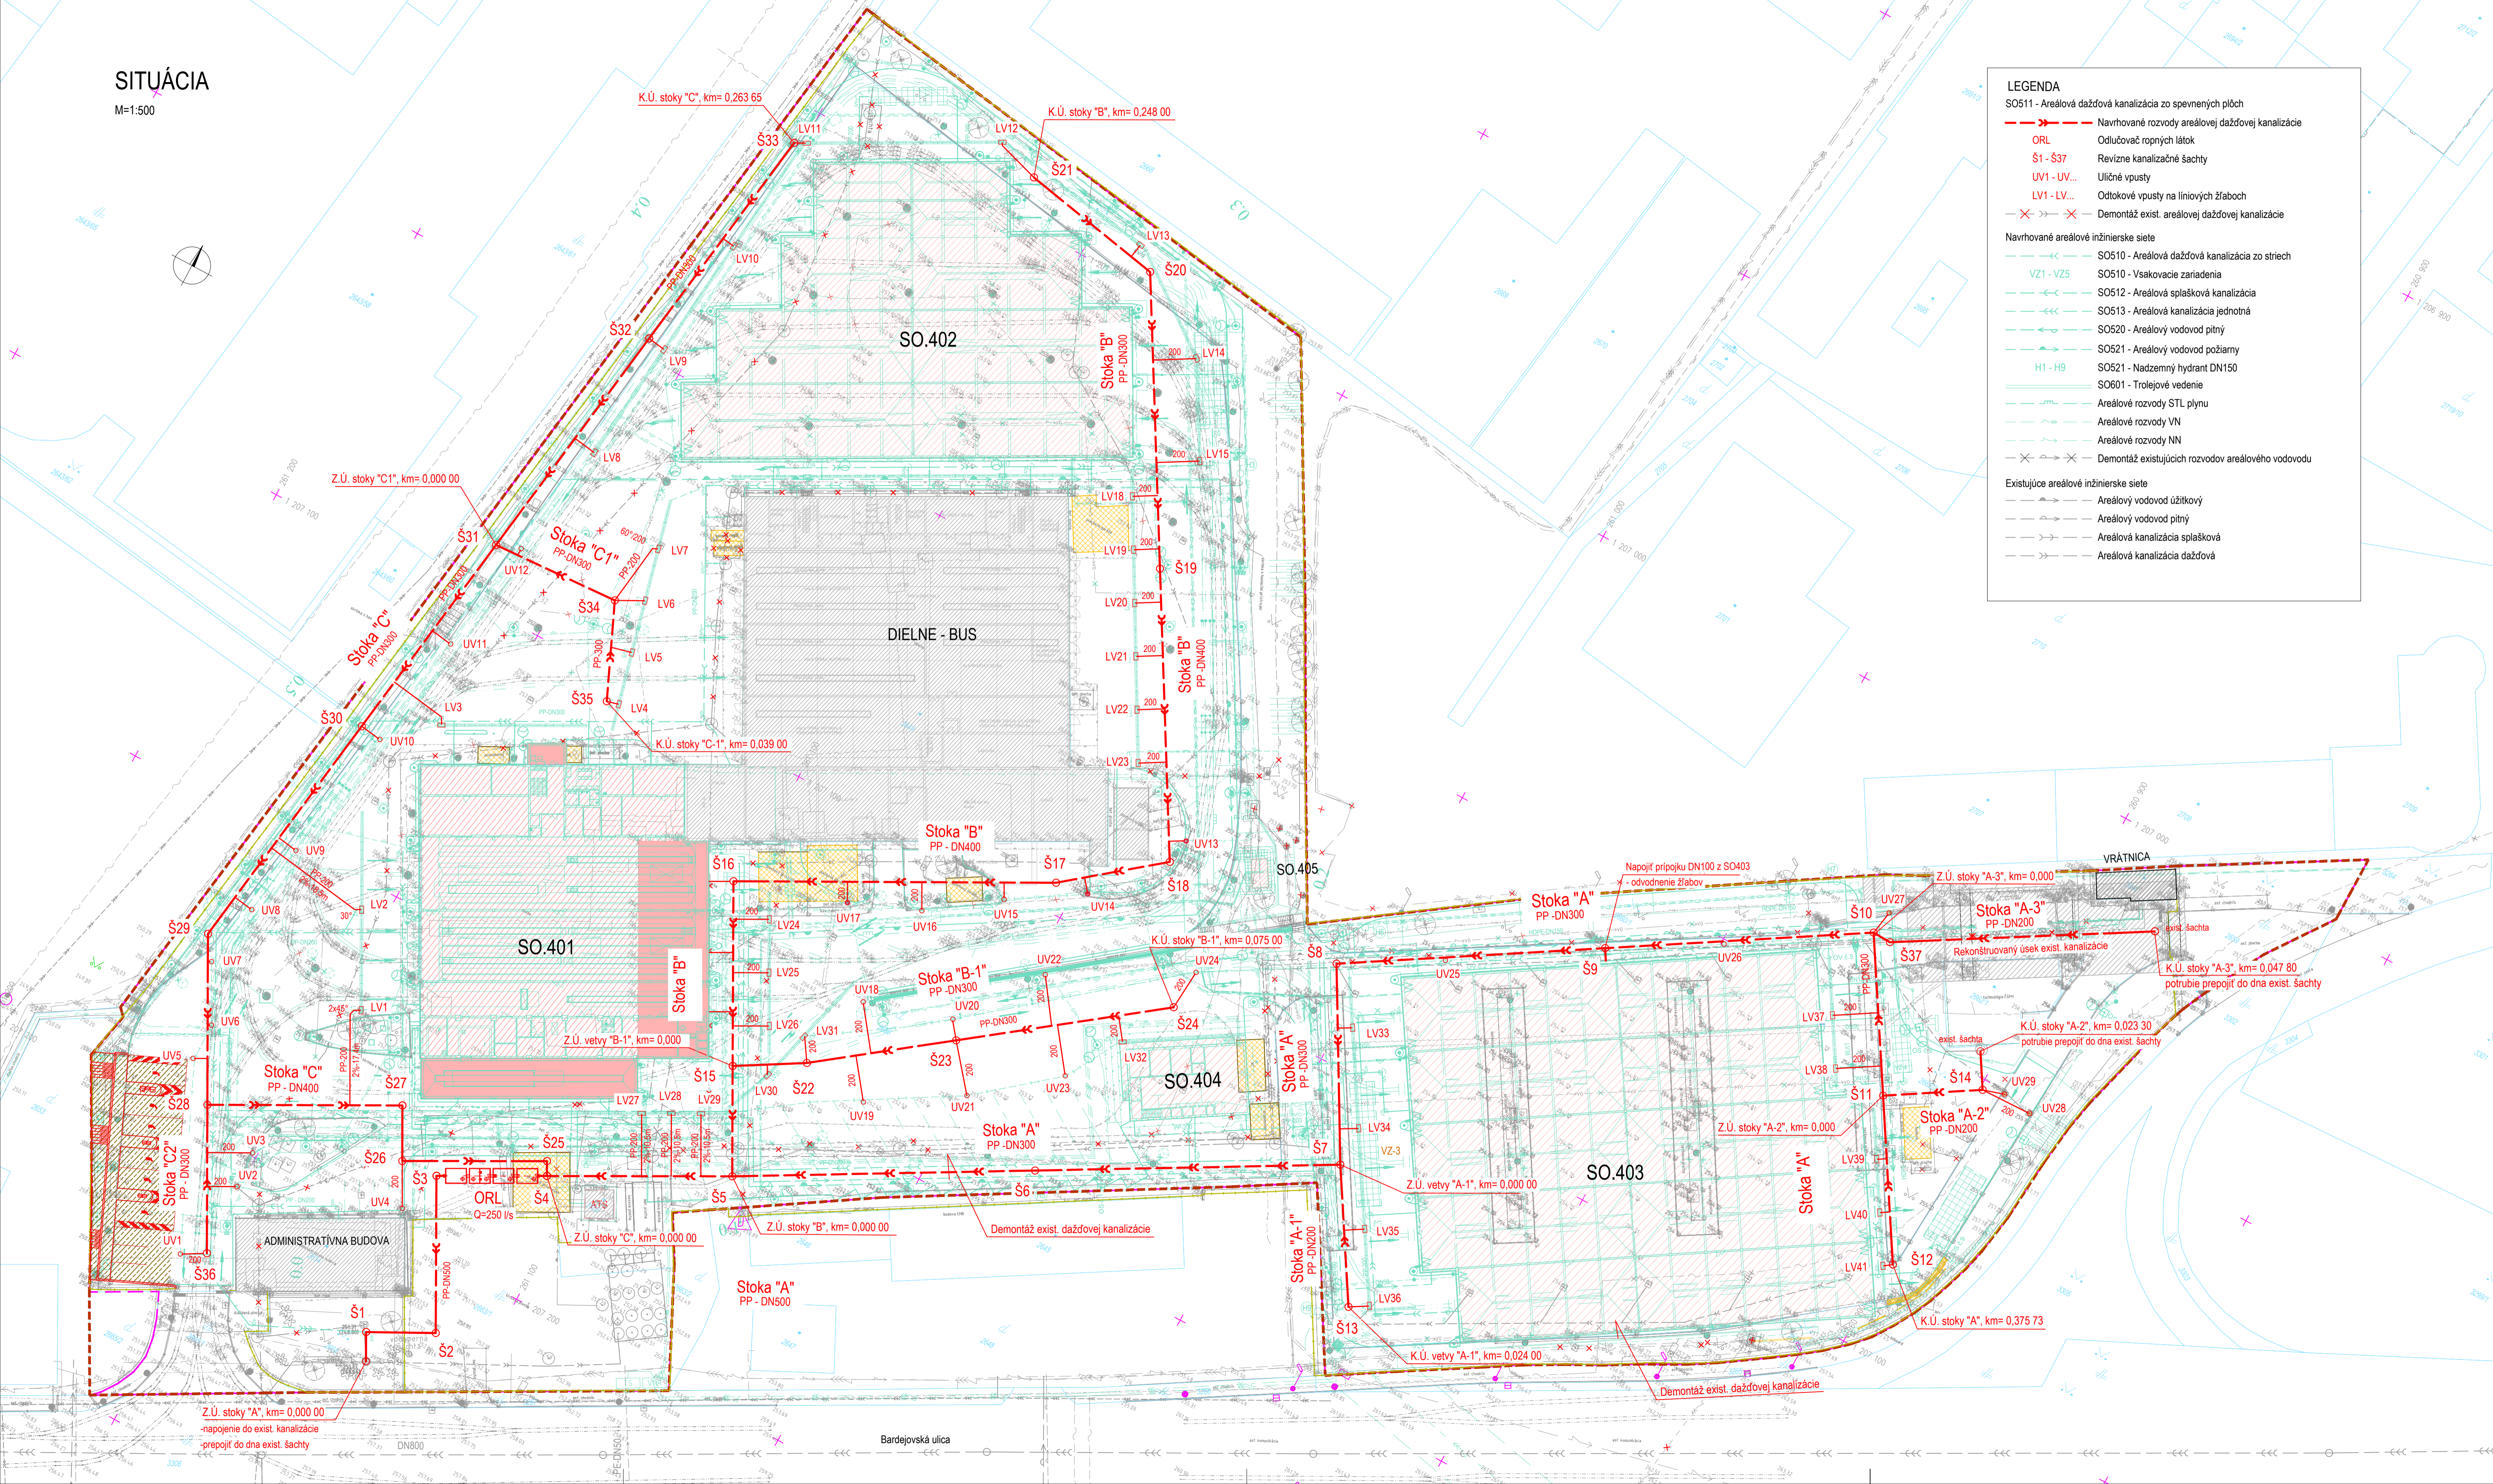


SITUÁCIA

M=1:500



LEGENDA

SO511 - Areálová dažďová kanalizácia zo spevnených plôch

- Navrhované rozvody areálovej dažďovej kanalizácie
- ORL Odlučovač ropných látok
- Š1 - Š37 Revízne kanalizačné šachty
- UV1 - UV... Uličné vpusy
- LV1 - LV... Odtokové vpusy na líniových žľaboch
- Demontáž exist. areálovej dažďovej kanalizácie

Navrhované areálové inžinierske siete

- SO510 - Areálová dažďová kanalizácia zo strech
- VZ1 - VZ5 SO510 - Vskakovacie zariadenia
- SO512 - Areálová splašková kanalizácia
- SO513 - Areálová kanalizácia jednotná
- SO520 - Areálový vodovod pitný
- SO521 - Areálový vodovod požiarny
- SO521 - Nadzemný hydrant DN150
- SO601 - Trolejové vedenie
- Areálové rozvody STL plynu
- Areálové rozvody VN
- Areálové rozvody NN
- Demontáž existujúcich rozvodov areálového vodovodu

Existujúce areálové inžinierske siete

- Areálový vodovod úžitkový
- Areálový vodovod pitný
- Areálová kanalizácia splašková
- Areálová kanalizácia dažďová

ČÍSLO	TEXT ZMENY	ODŮVODNENIE	ĎATUM	PODPIS
A				
B				
C				

NÁZOV STAVBY

MODERNIZÁCIA ÚDRŽBOVEJ ZÁKLADNE TROLEJBUSOV A VÝSTAVBA MENIARNE



EURÓPSKA ÚNIA
Kohézny fond
OP Integrovaná infraštruktúra 2014 – 2020



MINISTERSTVO
DOPRAVY
SLOVENSKEJ REPUBLIKY

OBJEDNÁVATEL

DOPRAVNÝ PODNIK MESTA PREŠOV, a.s.
BARDEJOVSKÁ 7, 080 06 LUBOTICE

ZHOTOVITEĽ

ZDRUŽENIE MÚZ PREŠOV

VEDÚCI ĽEEN ZDRUŽENIA
DOPRAVOPROJEKT, a.s.
KOMÁRNSKA 14/V/2, 832 03 BRATISLAVA

ĽEEN ZDRUŽENIA
ISPO spol. s r.o., inžinierske stavby
SLOVENSÁ 86, 080 01 PREŠOV

ZODPOVEDNÁ OSOBA

Ing. MICHAL BOCORA

ZODPOVEDNÁ OSOBA

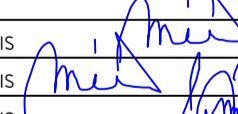
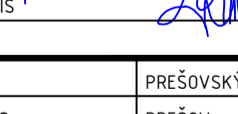
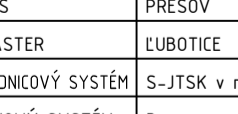
Ing. JOZEF ANTOĽ

HLAVNÝ INŽINIER PROJEKTU

Ing. arch. ZUZANA MACHÁČOVÁ

ČÍSLO ZÁKAZKY

8674-00

PROJEKTANT/SPRACOVATEĽ ČÁSTI	DOPRAVOPROJEKT, a.s. KOMÁRNSKA 14/V/2, 832 03 BRATISLAVA		
ZODPOVEDNÝ PROJEKTANT	ING. PETER MEŠZÁROS	PODPIS	
VYPRACOVAL	ING. PETER MEŠZÁROS	PODPIS	
KONTROLOVAL	ROMAN ZÁLEŠÁK	PODPIS	
IDENTIF. ČÍSLO PRÍLOHY	MÚZTP0-DRS-C-0000-5100-002-X		
ČÁST DOKUMENTÁCIE	D VÝKRESY A PÍSMONNOSTI OBJEKTOV		
OBJEKT	AREÁLOVÁ DAŽĎOVÁ KANALIZÁCIA ZO SPEVNNÝCH PLÔCH A ORL		
		KRAJ	PREŠOVSKÝ
		OKRES	PREŠOV
		KATASTER	LUBOTICE
		SÚRADNICOVÝ SYSTÉM	S-JTSK v real. JTSK
		VÝŠKOVÝ SYSTÉM	Bpv
		ĎATUM	06/2023
		FORMÁT	10xA4
		MIERKA	1:500
		STUPEŇ	DRS/DVZ
		ČÍSLO ZÁKAZKY	8674-00
NÁZOV PRÍLOHY	SITUÁCIA	ČÍSLO DOPRAVY	002