

KATASTRÁLNE ÚZEMIE
DRUH POVRCHU
VZDIALENOSŤ ŠACHŤET
OZNAČENIE ŠACHŤET

ZAÚSTENIE VTKOV

POZDĽŤNY PROFIL

SO511 AREÁLOVÁ DAŽĎOVÁ KANALIZÁCIA
ZO SPEVNENÝCH PLÔCH A ORL

Stoka "A"

MIERKA 1:500/1:100

LEGENDA TYPU ČIAR

Pôvodný terén

Upravený terén

Navrh. potrubie

KÓTA UPRAVENÉHO TERÉNU (m n.m.)

HĽBKA VKYPU (m)

KÓTA DNA POTRUBIA (m n.m.)

KÓTA PÔVODNÉHO TERÉNU (m n.m.)

ZROVNÁVACIA ROVINA


STANIČNIE (km/m)

PROFIL (mm) - MATERIÁL - DĽŽKA (m)

SKLON (‰) - DĽŽKA (m)

ULOŽENIE POTRUBIA

KAPACITNÝ PRIETOK (l/s) - RÝCHLOSŤ (m/s)

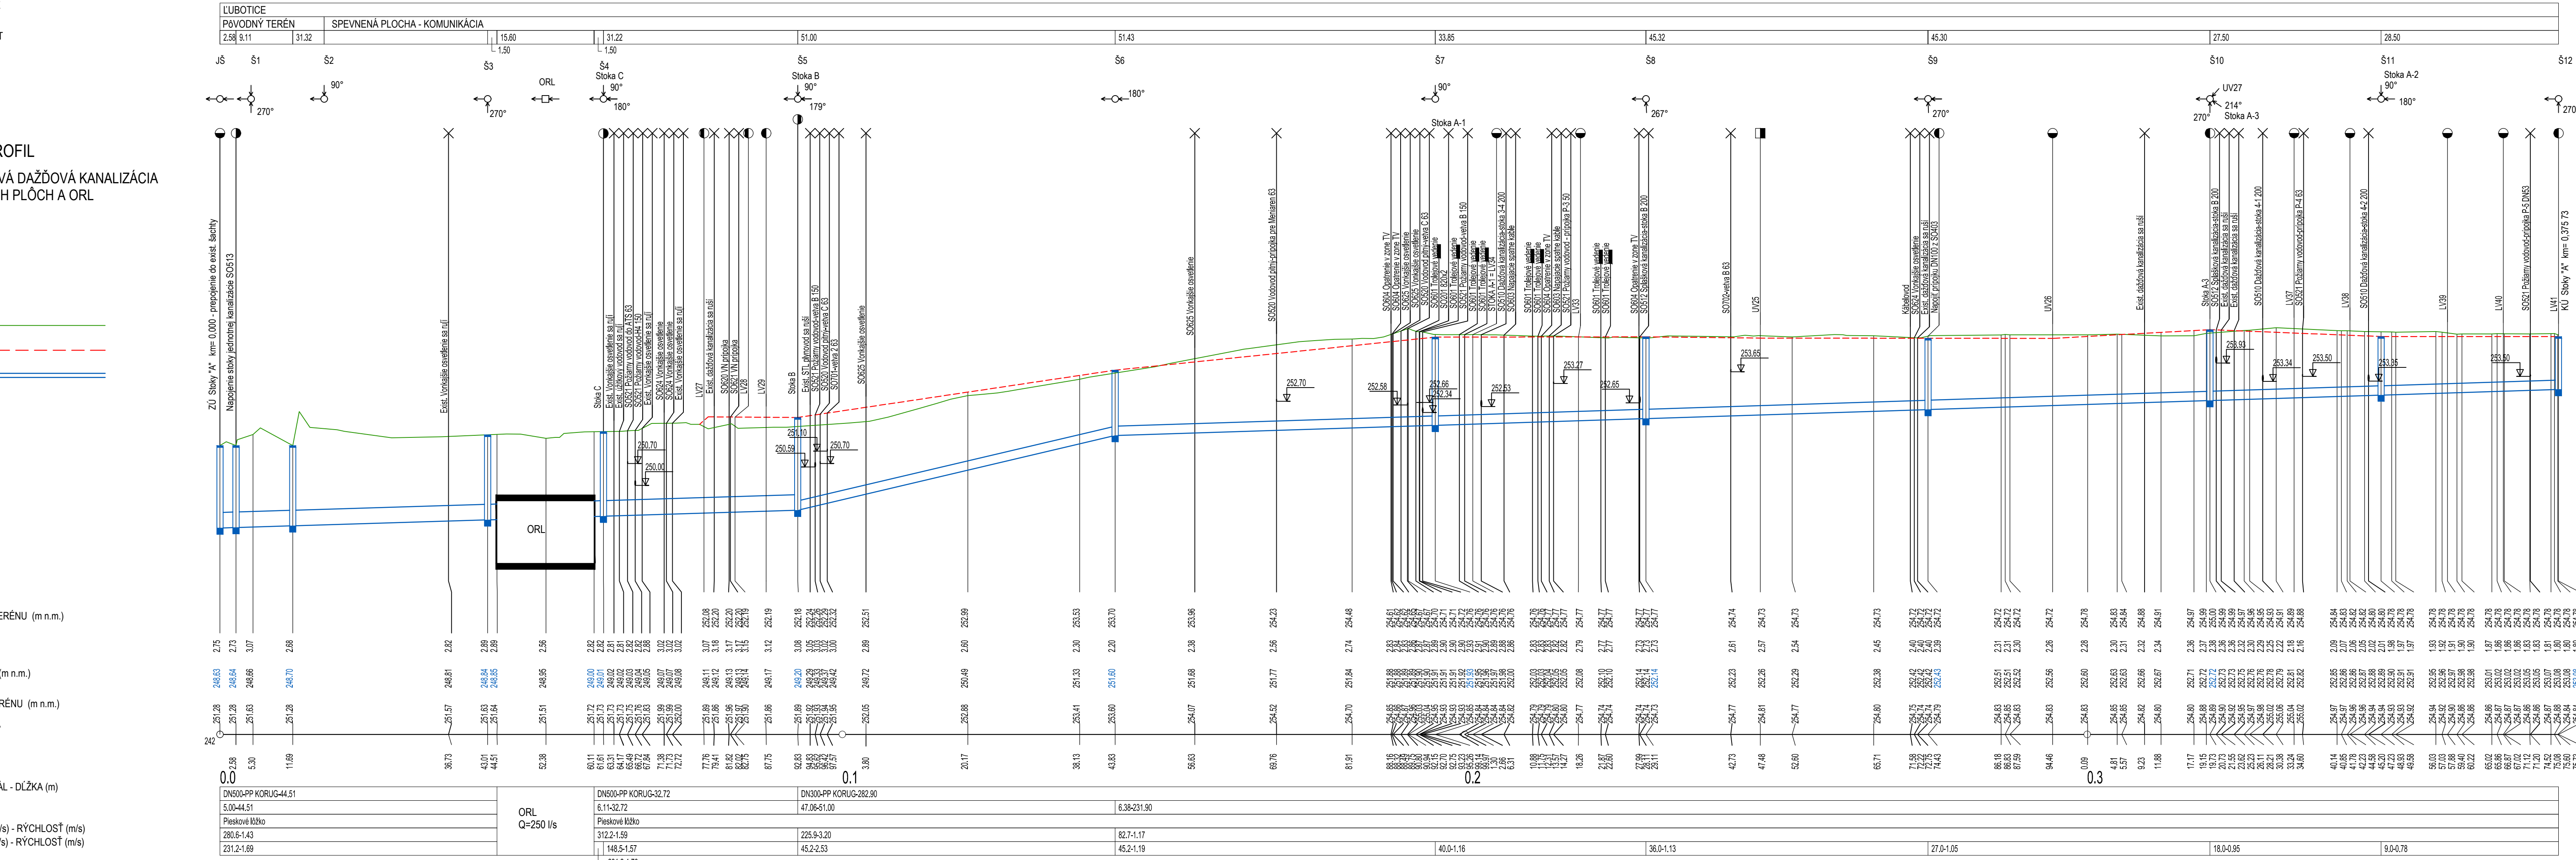

Stoka "A-1"

MIERKA 1:500/1:100

LEGENDA TYPU ČIAR

Pôvodný terén

Upravený terén

Navrh. potrubie

KÓTA UPRAVENÉHO TERÉNU (m n.m.)

HĽBKA VKYPU (m)

KÓTA DNA POTRUBIA (m n.m.)

KÓTA PÔVODNÉHO TERÉNU (m n.m.)

ZROVNÁVACIA ROVINA


STANIČNIE (km/m)

PROFIL (mm) - MATERIÁL - DĽŽKA (m)

SKLON (‰) - DĽŽKA (m)

ULOŽENIE POTRUBIA

KAPACITNÝ PRIETOK (l/s) - RÝCHLOSŤ (m/s)

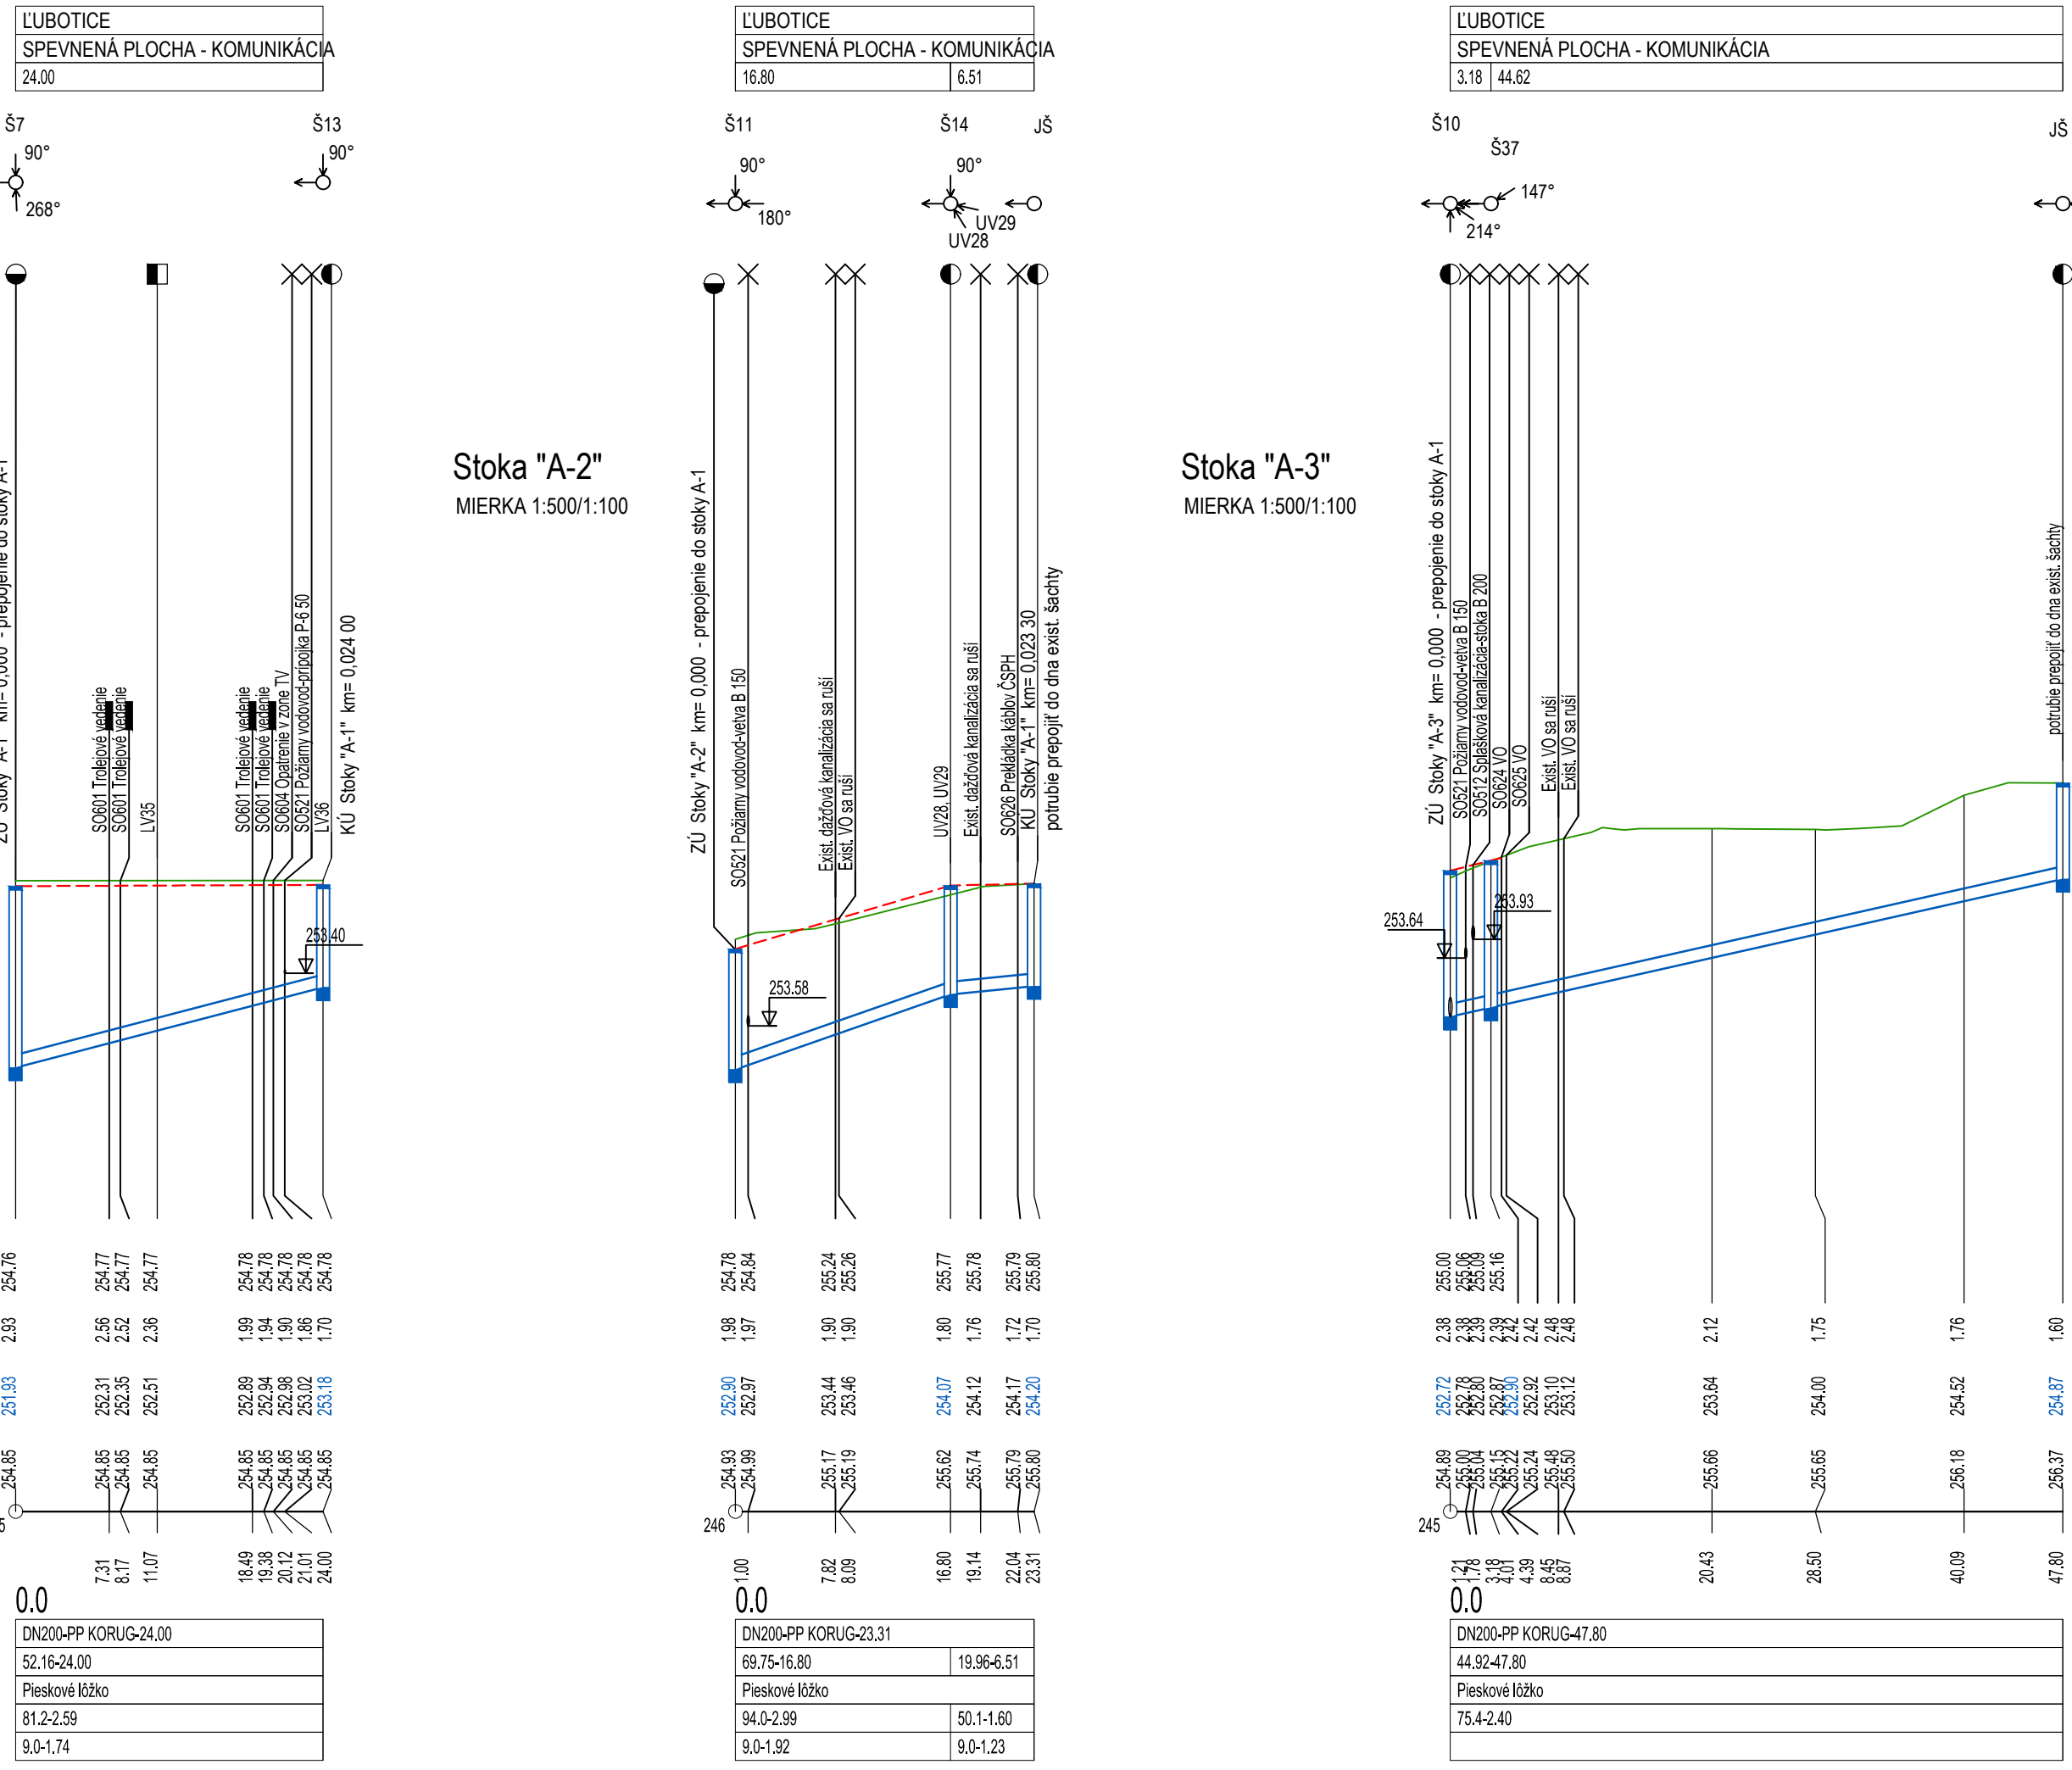

ČÍSLO

TEXT ZMENY - ODÔVODNENIE

DÁTUM

PODPIS

A

B

C

NÁZOV STAVBY

MODERNIZÁCIA ÚDRŽBOVEJ ZÁKLADNE TROLEJBUSOV A VÝSTAVBA MENIARNE

EURÓPSKA ÚNIA

Kohézny fond

OP Integrovaná infraštruktúra 2014 – 2020

MINISTERSTVO

SLOVENSKEJ REPUBLIKY

OBJEDNÁVATEĽ

DP

PR

PROJEKT

DOPRAVNÝ PODNIK MESTA PREŠOV, a.s.

BARDEJOVSKA 7, 080 06 LUBOTICE

ZMOTOVITEĽ

DOPRAVOPROJEKT

ISPO

inžinierske stavby

VEDÚCI ČLEN ZDRUŽENIA

DOPRAVOPROJEKT, a.s.

KOMINÁRSKA 14/2.4, 832 03 BRATISLAVA

ZODPOVEDNÁ OSOBA

Ing. MICHAL BOCORA

HLAVNÝ INŽINIER PROJEKTU

Ing. arch. ZUZANA MACHÁČOVÁ

ČÍSLO ZÁKAZKY

8674-00

ČLEN ZDRUŽENIA

ISPO spol. s r.o., inžinierske stavby

SLOVENSÁKA 86, 080 01 PREŠOV

ZODPOVEDNÁ OSOBA

Ing. JOSEF ANTOL

PROJEKTANT/SPRACOVATEĽ ČASTI

DOPRAVOPROJEKT

ISPO

inžinierske stavby

ZODPOVEDNÝ PROJEKTANT

ING. PETER MEŠZÁROS

PODPIS

ING. PETER MEŠZÁROS

PODPIS

ROMAN ZÁLEŠÁK

PODPIS

IDENTIF. ČÍSLO PRÍLOHY

MUZIPO-DRS-C-0000-51000-003 -X

ČASŤ DOKUMENTÁCIE

D VÝKRESY A PÍSMONOSTI OBJEKTOV

OBJEKT

511 AREÁLOVÁ DAŽĎOVÁ KANALIZÁCIA ZO SPEVNENÝCH PLÔCH A ORL

NÁZOV PRÍLOHY

POZDĽŽNE PROFILY - STOKA "A"

KRAJ

PREŠOVSKÝ

OKRES

PREŠOV

KATASTER

LUBOTICE

SÚRADNICOVÝ SYSTÉM

S-JTSK v real. JTSK

VÝŠKOVÝ SYSTÉM

Bpv

DÁTUM

06/2023

FORMÁT

A4x4

MIERKA

1:500/1:100

STUPEN

DRS/DVZ

ČÍSLO ZÁKAZKY

8674-00

ČÍSLO PRÍLOHY

003