


| Č bodu | Y         | X          | Poznámky |
|--------|-----------|------------|----------|
| 1      | 261729.99 | 1207458.90 | frasa    |
| 2      | 261719.14 | 1207487.41 | frasa    |
| 3      | 261656.40 | 1207457.39 | chráněný |
| 4      | 261642.26 | 1207451.11 | frasa    |
| 5      | 261604.13 | 1207435.14 | frasa    |
| 6      | 261600.83 | 1207436.40 | frasa    |
| 7      | 261595.37 | 1207434.17 | chráněný |
| 8      | 261579.45 | 1207427.65 | chráněný |
| 9      | 261553.77 | 1207417.13 | frasa    |
| 10     | 261513.75 | 1207399.22 | frasa    |
| 11     | 261487.34 | 1207389.23 | frasa    |
| 12     | 261485.65 | 1207384.05 | frasa    |
| 13     | 261465.99 | 1207377.06 | frasa    |
| 14     | 261451.04 | 1207368.27 | frasa    |
| 15     | 261446.04 | 1207359.27 | frasa    |
| 16     | 261445.53 | 1207352.14 | chráněný |
| 17     | 261412.52 | 1207339.94 | chráněný |
| 18     | 261401.44 | 1207344.80 | frasa    |
| 19     | 261383.43 | 1207344.49 | frasa    |
| 20     | 261372.52 | 1207342.26 | frasa    |
| 21     | 261356.91 | 1207336.76 | frasa    |
| 22     | 261353.13 | 1207333.66 | frasa    |
| 23     | 261342.40 | 1207329.99 | frasa    |
| 24     | 261323.82 | 1207326.69 | frasa    |
| 25     | 261313.19 | 1207323.41 | chráněný |
| 26     | 261302.54 | 1207322.84 | chráněný |
| 27     | 261268.08 | 1207307.98 | frasa    |
| 28     | 261234.52 | 1207291.30 | chráněný |
| 29     | 261227.04 | 1207283.52 | chráněný |
| 30     | 261190.11 | 1207267.21 | frasa    |
| 31     | 261193.71 | 1207196.55 | frasa    |
| 32     | 261180.87 | 1207188.76 | frasa    |
| 33     | 261176.95 | 1207189.00 | frasa    |
| 34     | 261162.78 | 1207181.95 | frasa    |
| 35     | 261155.08 | 1207196.51 | frasa    |
| 36     | 261091.66 | 1207163.44 | frasa    |
| 37     | 261088.22 | 1207168.15 | frasa    |
| 38     | 261025.91 | 1207132.76 | frasa    |
| 39     | 261037.29 | 1207114.80 | frasa    |
| 40     | 261015.64 | 1207100.68 | frasa    |

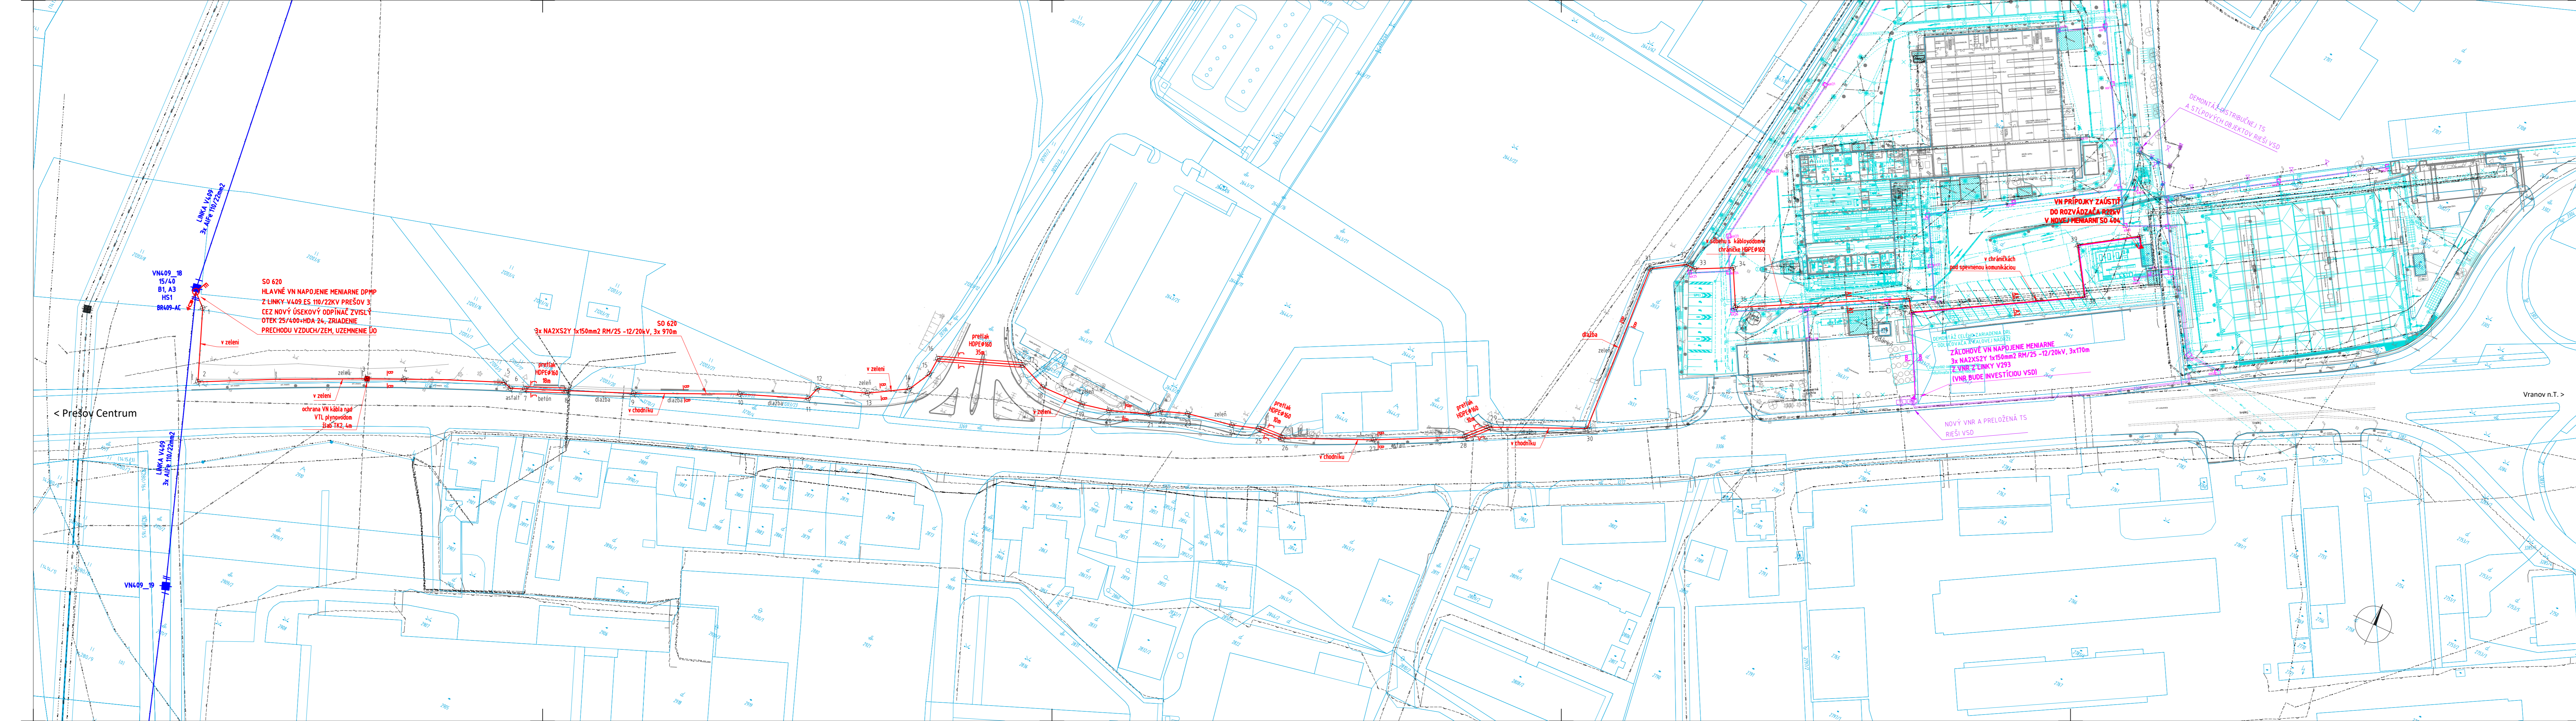

AGENDA:

- NAVROVANÁ VN PRÍPOJKA HLAVNÁ Z NAD
- NAVROVANÁ VN PRÍPOJKA ZÁLOŽNÁ Z VN
- NAVROVANÝ KÁBLOVOD RIEŠI SO 201
- NAVROVANÁ STAVBA
- ZAMERANÉ ÚZEMIE
- KATASTRÁLNE HRANICE
- INVESTÍCIA VSD























REZ A1-A1  
POD KOMUNIKÁCIU

REZ A2-A2  
POD KOMUNIKÁCIU

REZ B-B  
VO VNOEMNÍ TERÉNE

REZ C-C  
PŘETLAK POD KOMUNIKÁCIÍ

GENDA SIETI:

| vývaje  | navrhované  |                         |
|---|---|-------------------------|
|  |  | vodovod                 |
|  |  | kanalizácia spaťskáová  |
|  |  | kanalizácia oššková     |
|  |  | plynovod VTL            |
|  |  | plynovod STL            |
|  |  | plynovod NTL            |
|  |  | telekomunikačné vedenie |
|  |  | vedenie VVN             |
|  |  | vedenie VN              |
|  |  | vedenie VN              |
|  |  | vedenie ošškovanie      |

1. ZASTAVENIE ŽUTENHIM

2. VYSTRAŽNÁ FOLIA ČERVENÁ

3. BETÓN C16/20

4. VN KÁBEL

5. CHRÁNIKA HDPEØ160

6. PLASTOVÁ DOSKA KAD 300 ČER

7. PIESKOVÉ LÔŽKO




**MKY:**  
O REALIZÁCIU VYTÝČIŤ VŠETKY INŽINIERSE SIEŤE  
CHRANNÝCH PÁSMAČ CUDZÍCH SIETÍ VÝKOPY REALIZOVAŤ RUČNE  
OVANIE A SÚBEH S INÝMI INŽ. SIETIAMI REALIZOVAŤ V ZMYSLE STN 73 6005  
LÁDKU KÁBLOV REALIZOVAŤ V ZMYSLE STN 34 1050  
ROZPOKÁVKACH CHODNÍKOV MIMO AREÁLU DPMP BUDÚ TIETO DANÉ DO PÔVODN


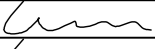
| ČÍSLO | TEXT ZMENY - ODŮVODNĚNÍ | DÁTUM | PODPIS |
|-------|-------------------------|-------|--------|
| A     |                         |       |        |
| B     |                         |       |        |
| C     |                         |       |        |

NÁZOV STAVBY

**MODERNIZÁCIA ÚDRŽBOVEJ ZÁKLADNE TROLEJBUSOV A VÝSTAVBA MENIARNE**



|  |  |  |   |
|--|--|--|---|
| OBJEDNÁVATEL<br>  | DOPRAVNÝ PODNIK MESTA PREŠOV, a.s.<br>BARDEJOVSKÁ 7, 080 06 LUBOTICE   |  |   |
| ZHOTOVITEĽ<br><br><br> | ZDROUŽENIE MŮZ PREŠOV<br><br><table border="1" data-bbox="5461 336 5793 350"> <tr> <td data-bbox="5461 336 5657 350">           VEDÚCI ČLEN ZDROUŽENIA<br/>           DOPRAVOVÝ PROJEKT, a.s.<br/>           KOMINÁRSKA 14/172, 8/2, 030 BRATISLAVA.         </td> <td data-bbox="5657 336 5793 350">           ČLEN ZDROUŽENIA<br/>           ISPO spol. s r.o., inžinierske stavby<br/>           SLOVENSKÁ 86, 080 01 PREŠOV         </td> </tr> </table> | VEDÚCI ČLEN ZDROUŽENIA<br>DOPRAVOVÝ PROJEKT, a.s.<br>KOMINÁRSKA 14/172, 8/2, 030 BRATISLAVA. | ČLEN ZDROUŽENIA<br>ISPO spol. s r.o., inžinierske stavby<br>SLOVENSKÁ 86, 080 01 PREŠOV |
| VEDÚCI ČLEN ZDROUŽENIA<br>DOPRAVOVÝ PROJEKT, a.s.<br>KOMINÁRSKA 14/172, 8/2, 030 BRATISLAVA.   | ČLEN ZDROUŽENIA<br>ISPO spol. s r.o., inžinierske stavby<br>SLOVENSKÁ 86, 080 01 PREŠOV  |  |   |
| ZODPOVEDNÁ OSOBA     Ing. MICHAL BOČORA  | ZODPOVEDNÁ OSOBA     Ing. JOZEF ANT  |  |   |
| HLAVNÝ INŽINIER PROJEKTU     Ing. arch. ZUZANA MACHAČOVÁ   | ČÍSLO ZÁKAZKY     8674-00  |  |   |

|   |  |  |               |   |               |
|---|--|--|---------------|---|---------------|
| PROJEKTANT OBJEKTU/ČASTI  |  | DOPRAVOPROJEKT, a.s. 83203 BRATISLAVA, KOHNŇANSKÁ 74 |               | PODPIS  |               |
|  |  | ZODPOVEDNÝ PROJEKTANT                                | ING. J. URBAN |  |               |
|   |  | VÝPRAVOVAČ   | ING. J. URBAN | PODPIS  |               |
|   |  | KONTROLAVAL  | M. M. HOŠEŠ   | PODPIS  |               |
| IDENTIF. ČÍSLO PRÍLOHY  |  | MUZTPO-DRS-C-0000-62000-002                          |               |   |               |
| ČASŤ DOKUMENTÁCIE   |  |  |               | KRAJ  | PREŠOVSKÝ     |
| OBJEKT  |  |  |               | OKRES   | PREŠOV        |
|   |  |  |               | KATASTER  | LUBOTICE      |
|   |  |  |               | SÚRAD. SYSTÉM   | S-JTSK V JTSK |
|   |  |  |               | VÝŠKOVÝ SYSTÉM  | BPV           |
|   |  |  |               | DÁTUM   | 05/2023       |
|   |  |  |               | FORMÁT  | 8xA4          |
|   |  |  |               | MIERKA  | 1:1000        |
|   |  |  |               | STUPEŇ  | DRS           |
| ČASŤ OBJEKTU  |  |  |               | ČÍSLO ZÁKAZKY   | B674-00       |
| NÁZOV PRÍLOHY   |  |  |               | ČÍSLO SUPRÁVY   | ČÍSLO PRÍLOHY |
| SITUÁCIA  |  |  |               |   | 002           |