

NAPÁŤOVÁ SÚSTAVA : 1 /N/ /PE AC 230 V 50Hz, TN-S
2 DC 24V

Ochrana pred zrážkom elektrickým prúdom podľa STN 33 2000-4-412019


Čl. 411: Ochranné opatrenia samostatným odpojením napájania
- Základná ochrana je zabezpečená základnou izoláciou živých častí,
alebo zabránami alebo krytmi

- Ochrana pri poruche je zabezpečená ochranným pospájaním a
samostatným odpojením napájania pri poruche

Čl. 412: Dvojňá alebo zosilnená izolácia

Čl. 413: Elektrické oddelenie izahl, izolácia živých častí, zbrany alebo kryty)

Čl. 414: Malé napätie

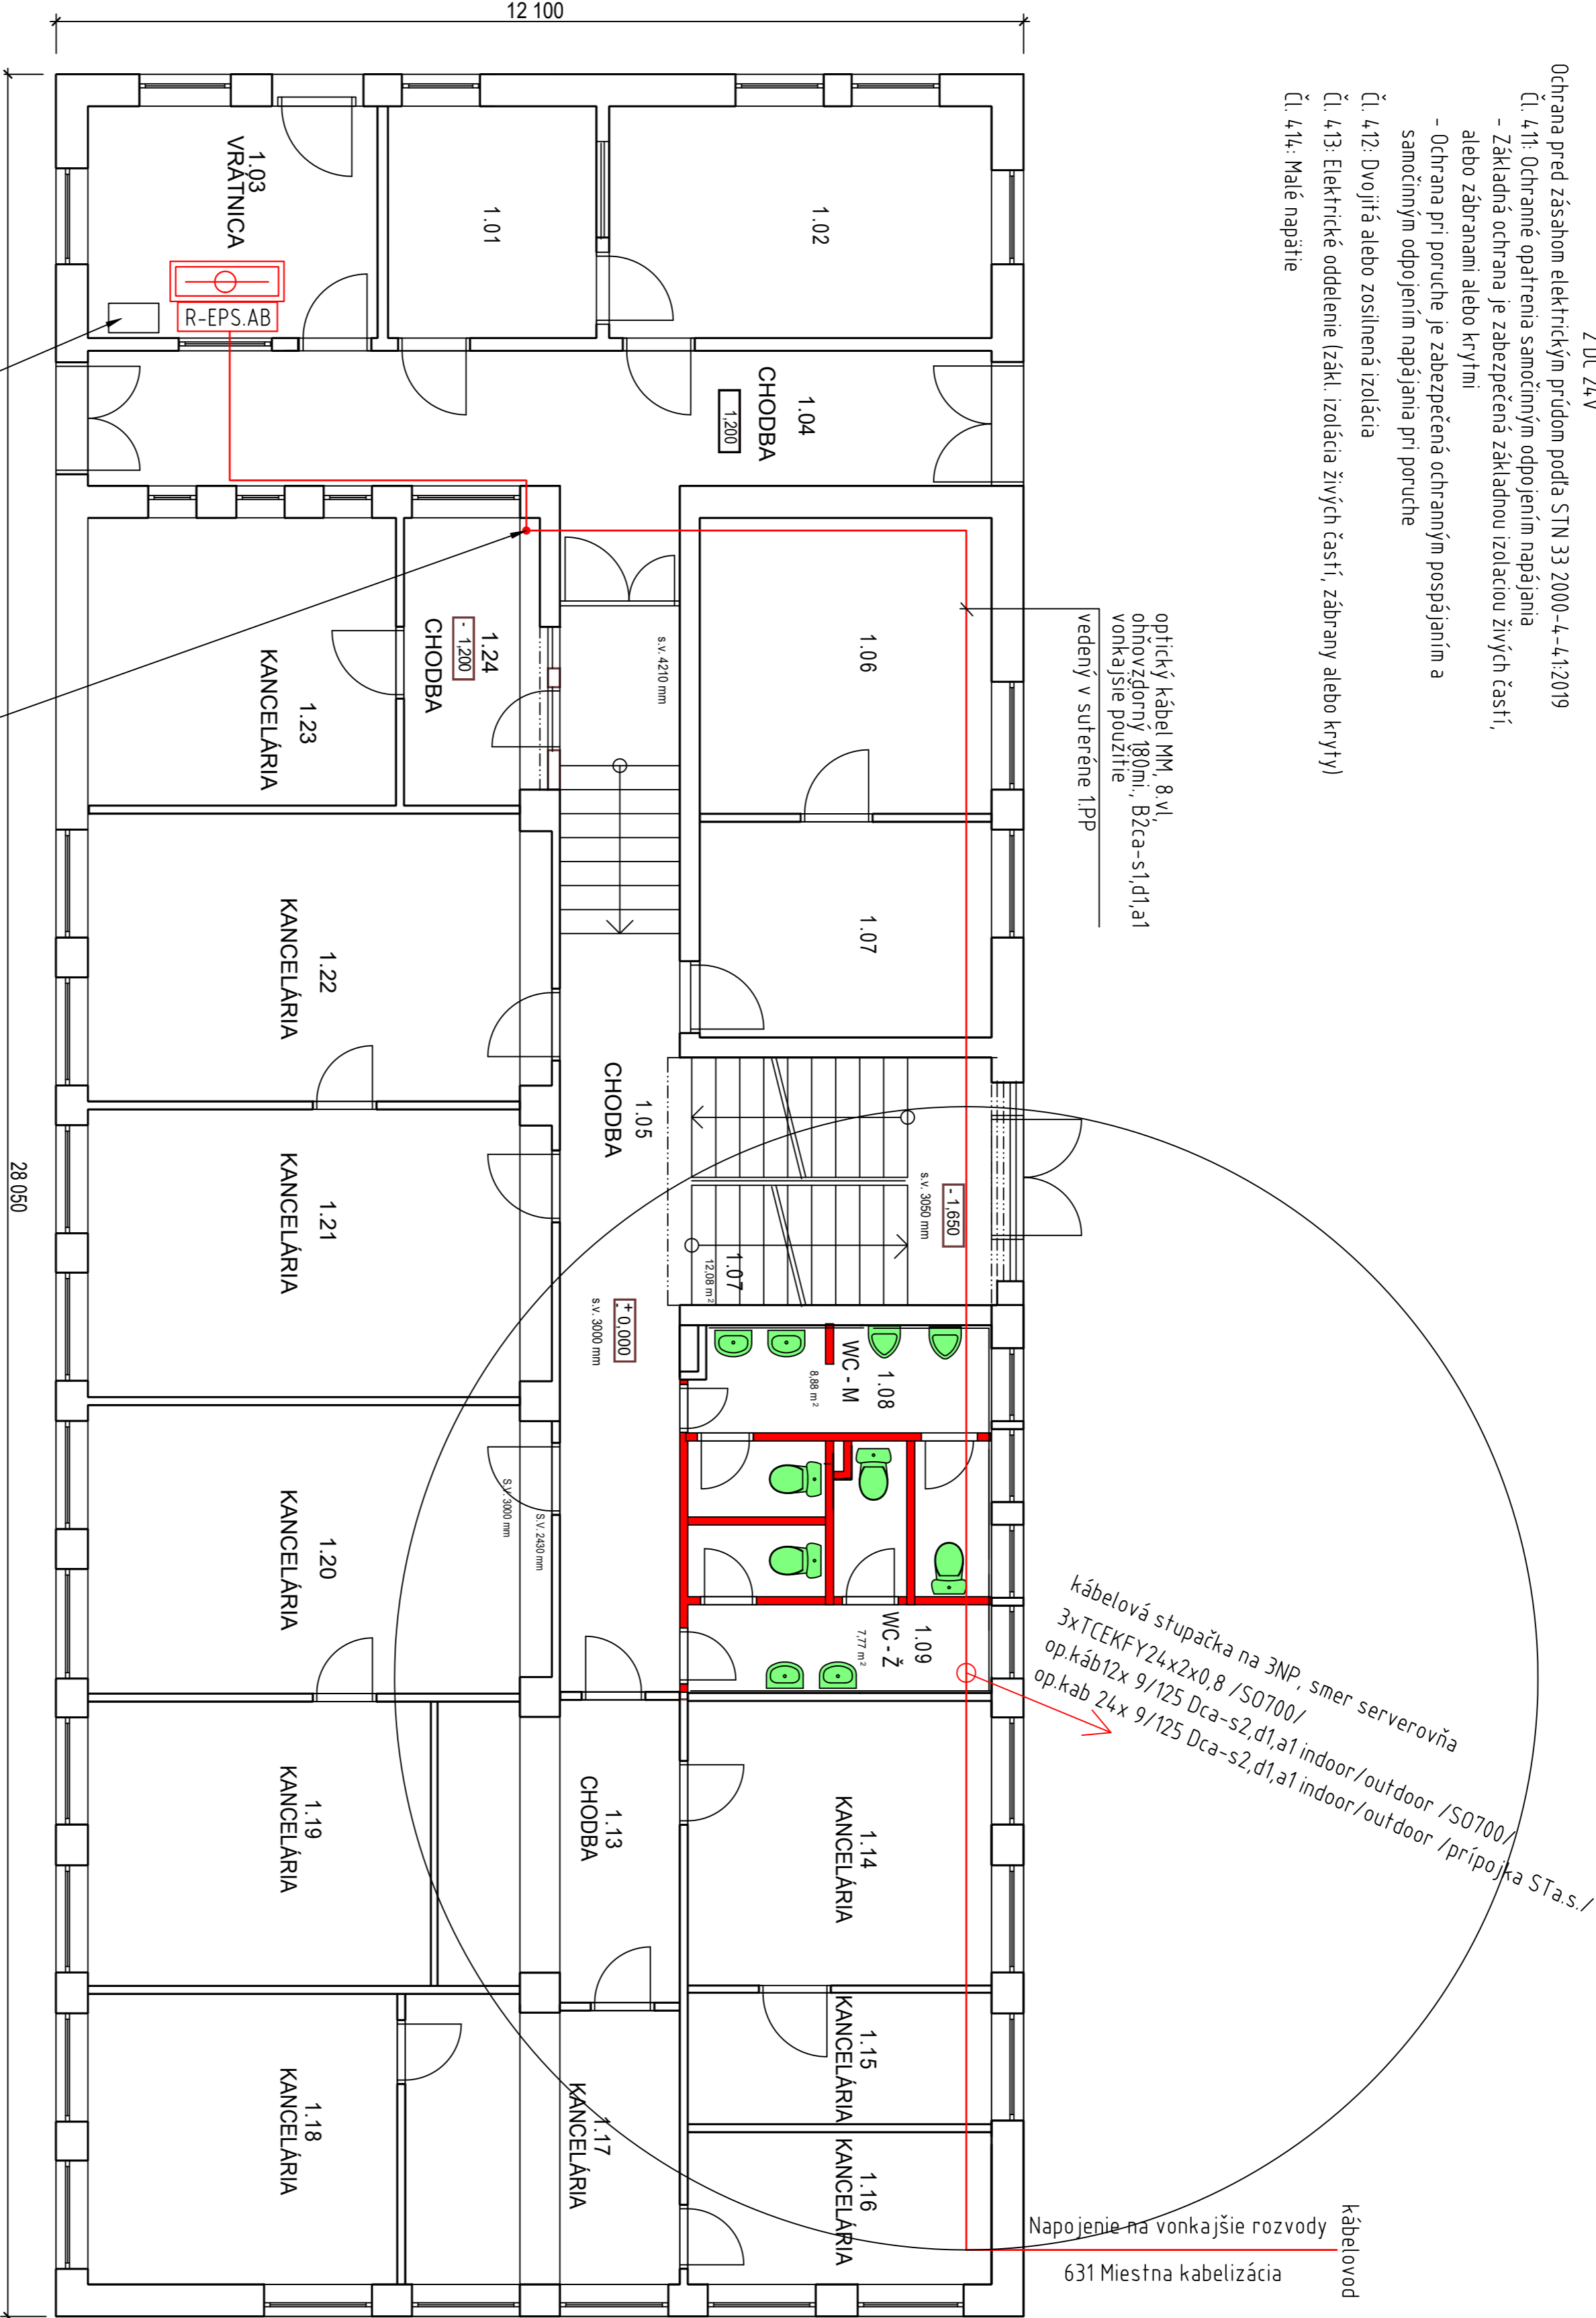

LEGENDA:

ÚSTREDNÁ EPS

R-EPS AB SKRINKA EPS - ukončenie optického kábla

ROZVODY EPS:

Káble typu 1x2x0,8, resp 2x2x0,8 Bžca, s1,d1/PS30, uloženie na povrchu v trúbkach alebo káblových príchytkách.

TRASA A KÁBLE pre zariadenia funkčné počas požiaru musia dodržiavať STN 92 0203, STN 92 0205 - trasy pre šírenie a ovládacie signály

ČÍSLO	TEXT ZMENY - ODŮVODNĚNÍ	DÁTUM	PODPIS
A			
B			
C			

NÁZOV STAVBY

MODERNIZÁCIA ÚDRŽBOVEJ ZÁKLADNE TROLEJBUSOV A VÝSTAVBA MENIARNE



EURÓPSKA ÚNIA
Kohézny fond
OP Integrovaná infraštruktúra 2014 – 2020



MINISTERSTVO
DOPRAVY
SLOVENSKEJ REPUBLIKY

OBJEDNÁVATEĽ



DOPRAVNÝ PODNIK MESTA PREŠOV, a.s.

BARDOVSKÁ 7, 080 06 LUBOTICE

ZHOTOVITEĽ



ZORUŽENIE MÚZ PREŠOV

VEĽÚČI ČLEN ZORUŽENIA

DOPRAVOPROJEKT, a.s.

KOMINÁRSKA 14,1/2,4, 832 03 BRATISLAVA

ZODPOVEDNÁ OSOBA

Ing. MICHAL BOGORA

HLAVNÝ INŽINIER PROJEKTU

Ing. arch. ZUZANA MAHAČOVÁ

ČÍSLO ZÁKAZKY

8674-00



PROJEKTANT/SPRACOVATEĽ ČASŤI		DELTECH, a.s., Priemyselná č.1, 031 01 Lipitovský Mikuláš	
ZODPOVEDNÝ PROJEKTANT		Ing. Miloš Prokeš	PODPIS
VYPRACOVÁVAL		Ing. Jozef Barbier	PODPIS
KONTROLOVAL		Ing. Jozef Barbier	PODPIS
IDENTIF. ČÍSLO PRÍLOHY		MUZTPD-DRS-C-D000-63100-003-X	
ČASŤ DOKUMENTÁCIE			
OBJEKT			
D VÝKRESY A PISOMNOSTI OBJEKTU			
		KRAJ	PREŠOVSKÝ
		OKRES	PREŠOV
		KATASTER	LUBOTICE
		SÚRADNICOVÝ SYSTÉM	S-JTSK V JTSK
		VÝŠKOVÝ SYSTÉM	BPV
		DÁTUM	06/2023
		FORMÁT	3x44
		MIERA	1:100
		STUPEŇ	DRS/DVZ
		ČÍSLO ZÁKAZKY	20202021
NÁZOV PRÍLOHY		ČÍSLO SPRÁVY	ČÍSLO PRÍLOHY
Administratívna budova - kabeľáž v objekte			003