

ÚZEMIE OBCE
POVRCH ÚZEMIA
VZDIAL. VRCHOLOVÝCH BODOV
OZNAČENIE VRCHOLOVÝCH BODOV

MIERKA 1:200/1:100

LEGENDA ČIAR
PŮVODNÝ TERÉN
UPRAVENÝ TERÉN

SO 702 STL AREÁLOVÝ PLYNOVOD PRE SO 401, SO 402, SO 403
VETVA "A1" PE 100 SDR 11 d 63

KÓTA UPRAVENÉHO TERÉNU


HĽBK A VÝKOPU

KÓTA SPODNEJ ČASTI POTRUBIA

KÓTA PŮVODNÉHO TERÉNU

ZROVNÁVACIA ROVINA

STANIČNIE [km/m]
D[mm]-MATERIÁL-DĹŽKA[m]
SKLON[%]-DĹŽKA[m]
ULÓŽENIE POTRUBIA

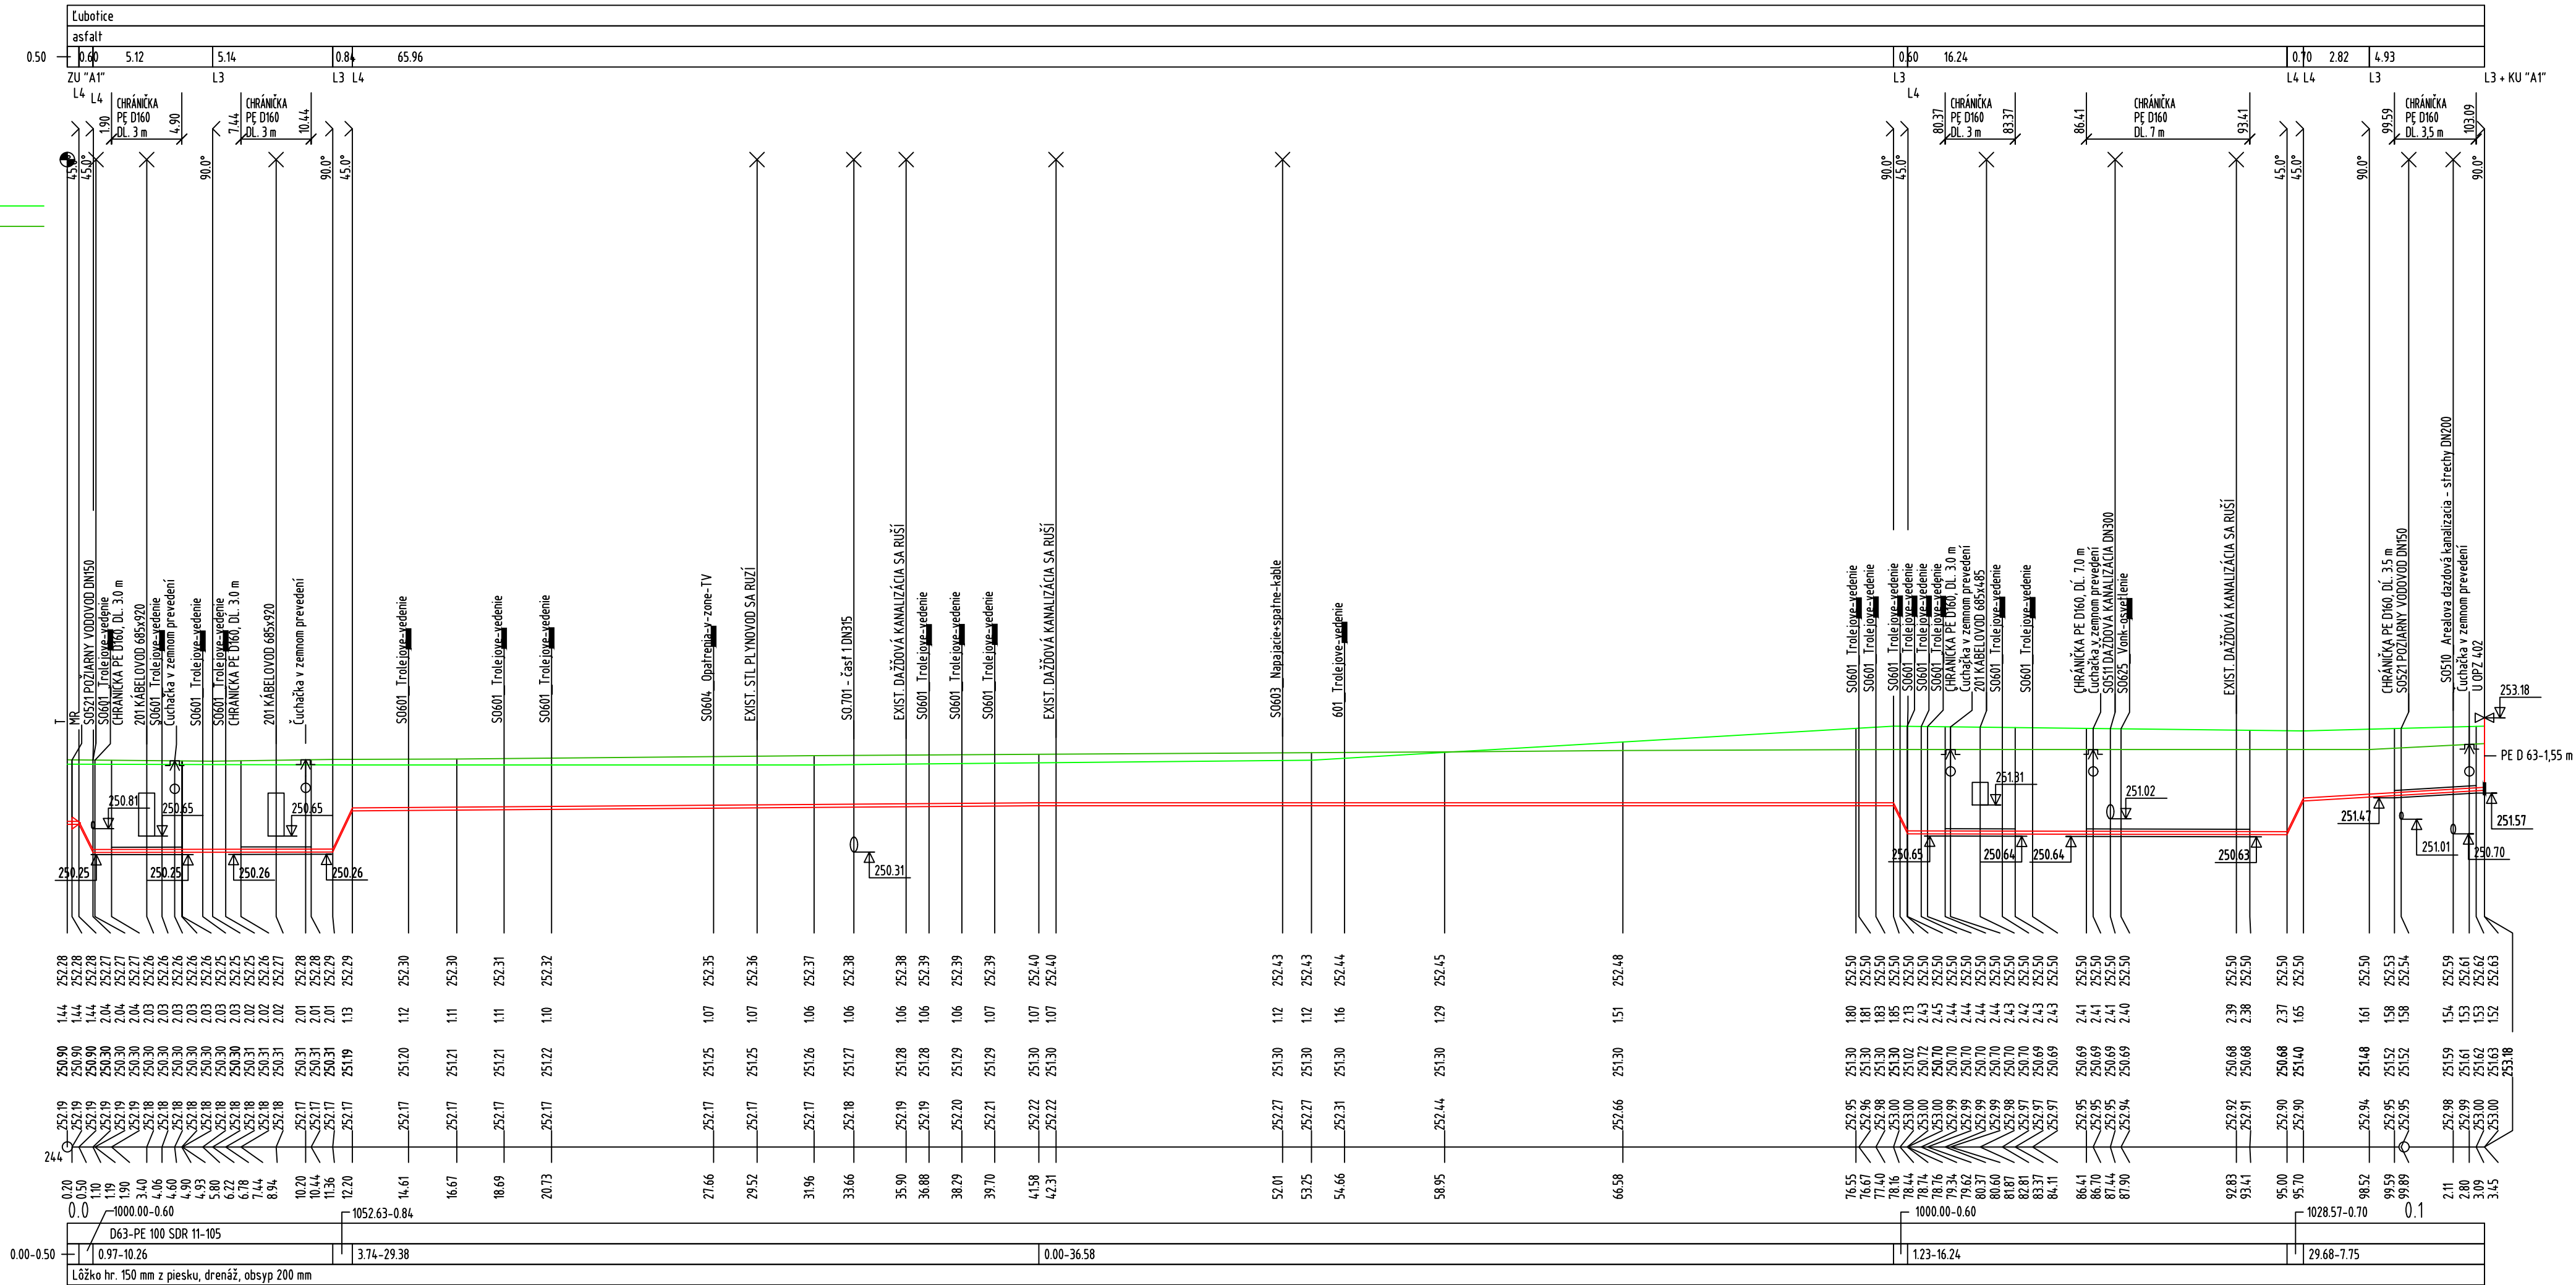

ČÍSLO	TEXT ZMENY - ODŮVODNENIE	DÁTUM	PODPIS
A			
B			
C			

NÁZOV STAVBY	
MODERNIZÁCIA ÚDRŽBOVEJ ZÁKLADNE TROLEJBUSOV A VÝSTAVBA MENIARNE	
<div><div></div><div>EURÓPSKA ÚNIA Kohézny fond OP Integrovaná infraštruktúra 2014 – 2020</div></div> <div><div>MINISTERSTVO DOPRAVY SLOVENSKEJ REPUBLIKY</div></div>	
OBJEDNÁVATEĽ	DOPRAVNÝ PODNIK MESTA PREŠOV, a.s. BARDOJOVSKÁ 7, 080 06 LUBOTICE
ZHOTOVITEĽ	ZDRUŽENIE MÚZ PREŠOV
VEDÚCI ČLEN ZDRUŽENIA DOPRAVOPROJEKT, a.s. KOMINÁRSKA 141/2, 4, 832 03 BRATISLAVA	
ČLEN ZDRUŽENIA ISPO spol. s r.o., inžinierske stavby SLOVENSKÁ 86, 080 01 PREŠOV	
ZODPOVEDNÁ OSOBA	Ing. MICHAL BOCORA
ZODPOVEDNÁ OSOBA	Ing. JOZEF ANTOL
HLAVNÝ INŽINIER PROJEKTU	Ing. arch. ZUZANA MACHÁČOVÁ
ČÍSLO ZÁKAZKY	8674-00

PROJEKTANT/SPRACOVATEĽ ČASTI		ENERGOCENTRUM, s.r.o., I.československej brigády 3234/6, 038 61 Vrútky
ENERGOCENTRUM, s.r.o. I.československej brigády 3234/6 Vrútky 038 61 e-mail: bukovinsky@energocentrum.sk tel. +421 43 4283206		ZODPOVEDNÝ PROJEKTANT VYPRACOVAL KONTROLOVAL IDENTIF. ČÍSLO PRÍLOHY
ING. M. ŽILAVNÍK ING. R. BUKOVINSKÝ Z. MIŠKOVICOVÁ		PODPIS PODPIS PODPIS
MUZTPO-DRS-C-0000-70200-005-X		
ČASŤ DOKUMENTÁCIE		D VÝKRESY A PÍSMONOSTI OBJEKTOV
OBJEKT		KRAJ OKRES KATASTER SÚRADNICOVÝ SYSTÉM VÝŠKOVÝ SYSTÉM DÁTUM FORMÁT MIERKA STUPEŇ ČÍSLO ZÁKAZKY ČÍSLO SUPRAVY
		PREŠOVSKÝ PREŠOV LUBOTICE S-JTSK v real. JTSK BPV 06/2023 4xA4 1:200/1:100 DRS/DVZ 8674-00 ČÍSLO PRÍLOHY
NÁZOV PRÍLOHY		POZDĹŽNÝ PROFIL - VETVA "A1"
		005