



PRE 1KS
P_{B108} P_{B109}

Položka č.9	ø R8
1	2
2	2
3	4
4	4
5	4
6	4
7	4
8	4
9	4
10	4
11	4
12	4
13	4
14	4
15	4
16	4
17	4
18	4
19	4
20	4
21	4
22	4
23	4
24	4
25	4
26	4
27	4
28	4
29	4
30	4
31	2

VÝKAZ VÝSTUŽE

ČÍSLO PRŮTA	Ø PRŮTA (mm)	DLŽKA PRŮTA (m)	POČET	CELKOVÁ DLŽKA (m)		
				ø8	ø10	ø20
1	20	8.05	16			128.80
2	20	7.70	16			123.20
3	20	8.00	6			48.00
4	10	6.70	16		107.20	
5	10	3.40	24		81.60	
6	10	6.50	36		234.00	
7	20	4.20	28			117.60
8	20	7.00	42			294.00
9	8	2.91	236	686.76		
10	8	2.48	4	9.92		
SPOLU				DLŽKA m	696.68	422.80
				HMOTNOST kg/m	0.395	0.617
				HMOTNOST kg	275.19	260.87
				HMOTNOST kg	2290.87	

BETÓN – C 25/30 – XC2, XF1(SK) – Cl 0,4 – D_{max} 16 – S3
OCEĽ BETONÁRSKA B 500 B – R
KRYTIE VÝSTUŽE 35MM
DLŽKY SÚ ŠPECIFIKOVANÉ V STREDNÍCI PRŮTOV
MINIMÁLNY PRIEMER ZAKRIVENIA VÝSTUŽE PRE OHYBY, HÁKY A SLUČKY
JE PRE VÝSTUŽ Ø<16–4 A >16–7ø

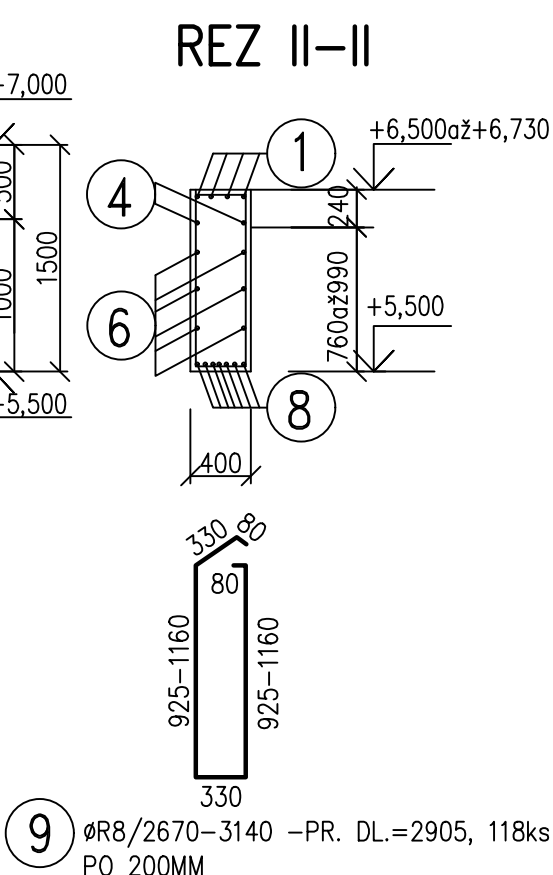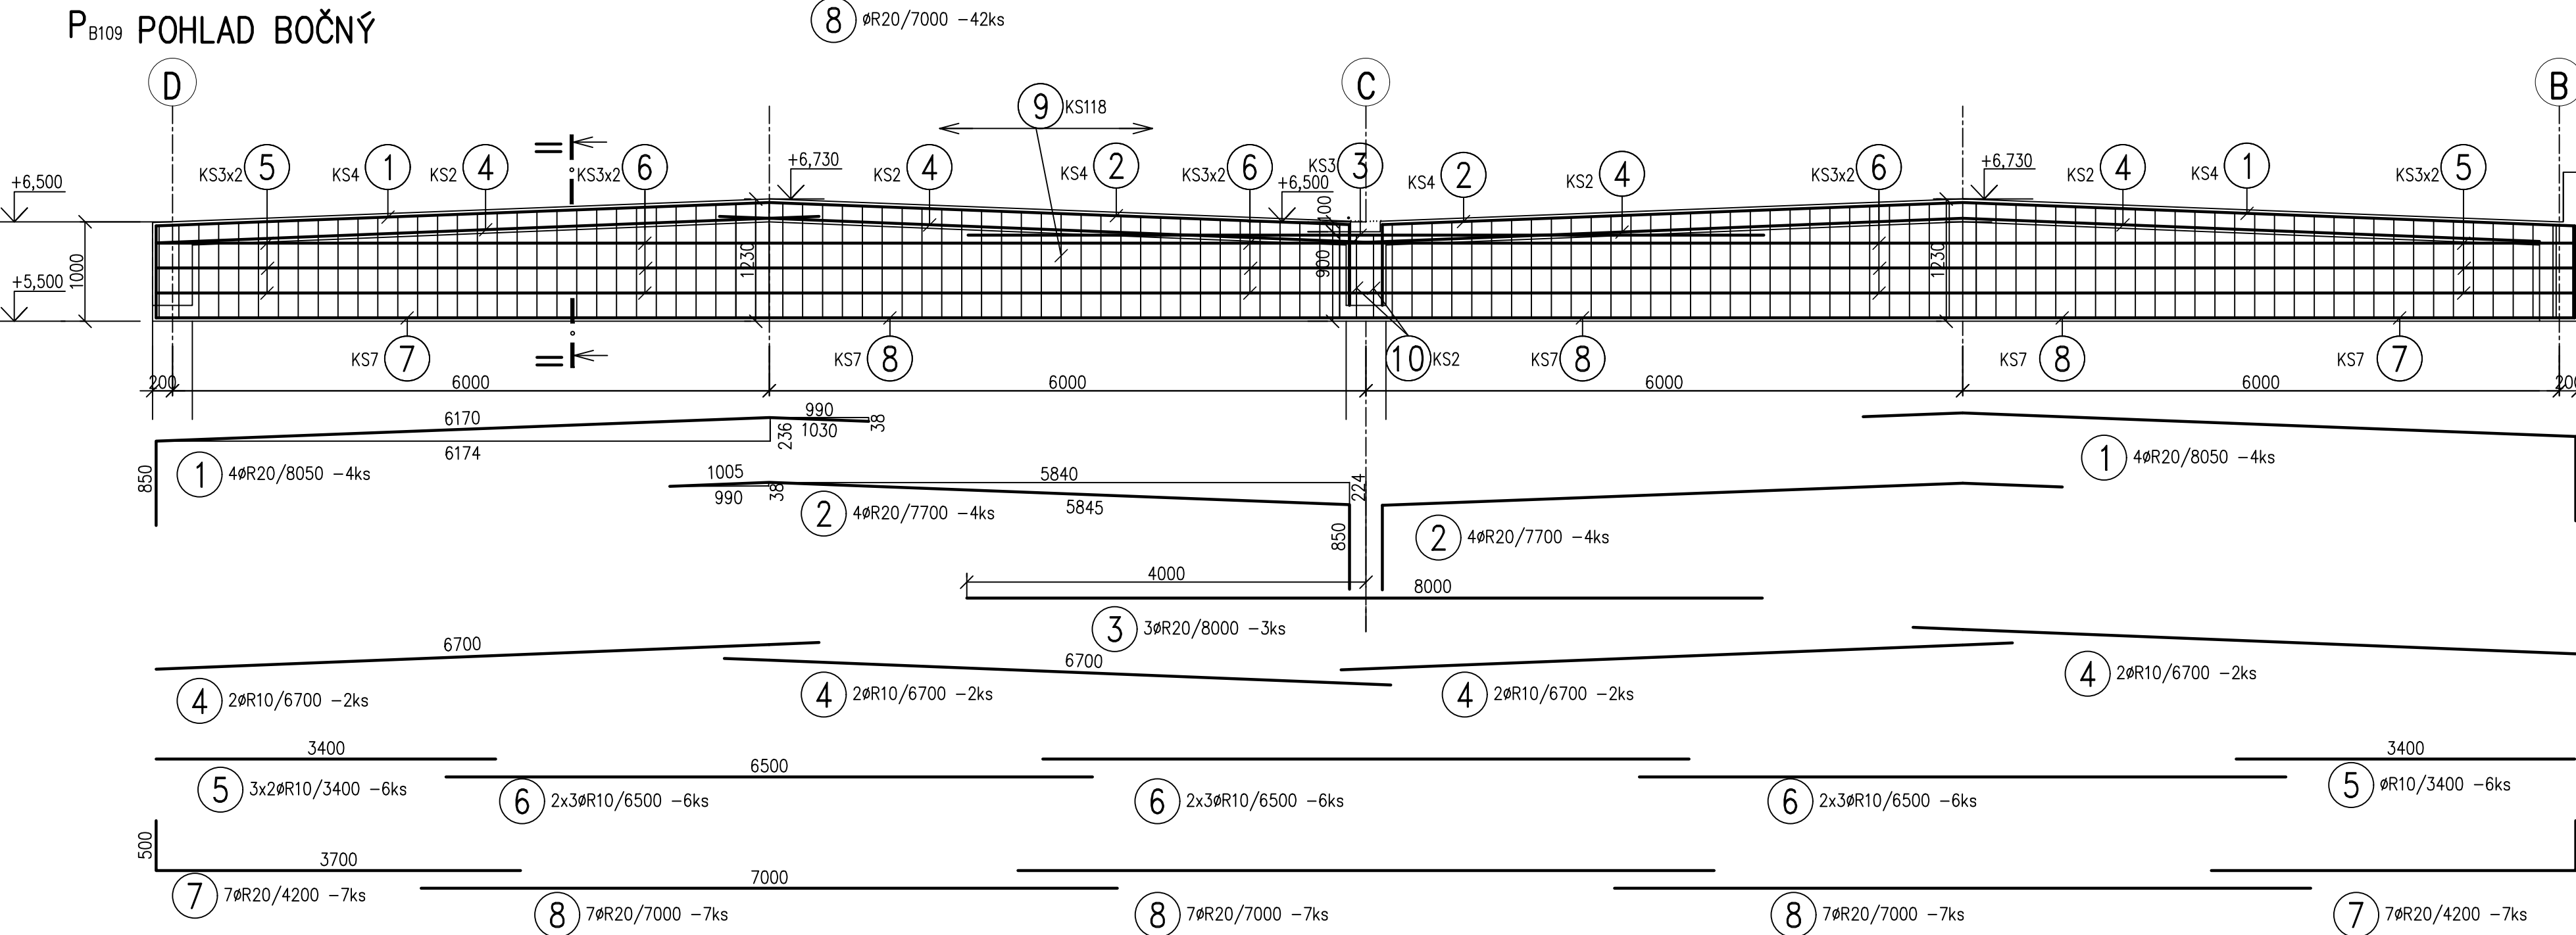

NÁZOV STAVBY

MODERNIZÁCIA ÚDRŽBOVEJ ZÁKLADNE TROLEJBUSOV A VÝSTAVBA MENIARNE

 **EURÓPSKA ÚNIA**
Kohézny fond
OP Integrovaná infraštruktúra 2014 – 2020

 **MINISTERSTVO
DOPRAVY
SLOVENSKEJ REPUBLIKY**

OBJEDNÁVATEĽ  DOPRAVNÝ PODNIK MESTA PREŠOV, a.s.
BARDEJOVSKÁ 7, 080 06 LUBOTICE

ZHOTOVITEĽ  ZDORUŽENIE MÚZ PREŠOV

VEDÚCI ČLEN ZDORUŽENIA
DOPRAVOPROJEKT, a.s.
KOMINÁRSKA 141/24, 832 03 BRATISLAVA

ČLEN ZDORUŽENIA
ISPO spol. s r.o., inžinierske stavby
SLOVENSÁ 86, 080 01 PREŠOV

ZODPOVEDNÁ OSOBA Ing. MICHAL BOCORA ZODPOVEDNÁ OSOBA Ing. JOSEF ANTOL
HLAVNÝ INŽINIER PROJEKTU Ing. arch. ZUZANA MACHÁČOVÁ

ČÍSLO ZÁKAZKY 8674-00

±0,000=251,10 m n.m.

PROJEKTANT/SPRACOVATEĽ ČASŤI DOPRAVOPROJEKT, a.s., KOMINÁRSKA 141/24, 832 03 BRATISLAVA

ZODPOVEDNÝ PROJEKTANT Ing. JOSEF AUGUSTÍN PODPIS 

VYPRACOVAL MÁRIA BUDÍKOVÁ PODPIS 

KONTROLOVAL Ing. ANDREJ MARKOTÁN PODPIS 

IDENTIF. ČÍSLO PRÍLOHY MUŽTP0-DRS-C-0000-40100-250-X

ČASŤ DOKUMENTÁCIE D VÝKRESY A PÍSMONNOSTI OBJEKTOV

OBJEKT **401 HALA PREVÁDZKOVEJ ÚDRŽBY TROLEJBUSOV**

ČASŤ OBJEKTU **200 STATIKA**

NÁZOV PRÍLOHY **VÝKRES VÝSTUŽE PB108, PB109**

KRAJ PREŠOVSKÝ
OKRES PREŠOV
KATASTER LUBOTICE
SÚRADNICOVÝ SYSTÉM S-JTSK v real. JTSK
VÝŠKOVÝ SYSTÉM Bpv
DÁTUM 06/2023
FORMÁT 10xA4
MIERKA 1:50
STUPEŇ DRS/DVZ
ČÍSLO ZÁKAZKY 8674-00
ČÍSLO PRÍLOHY **250**