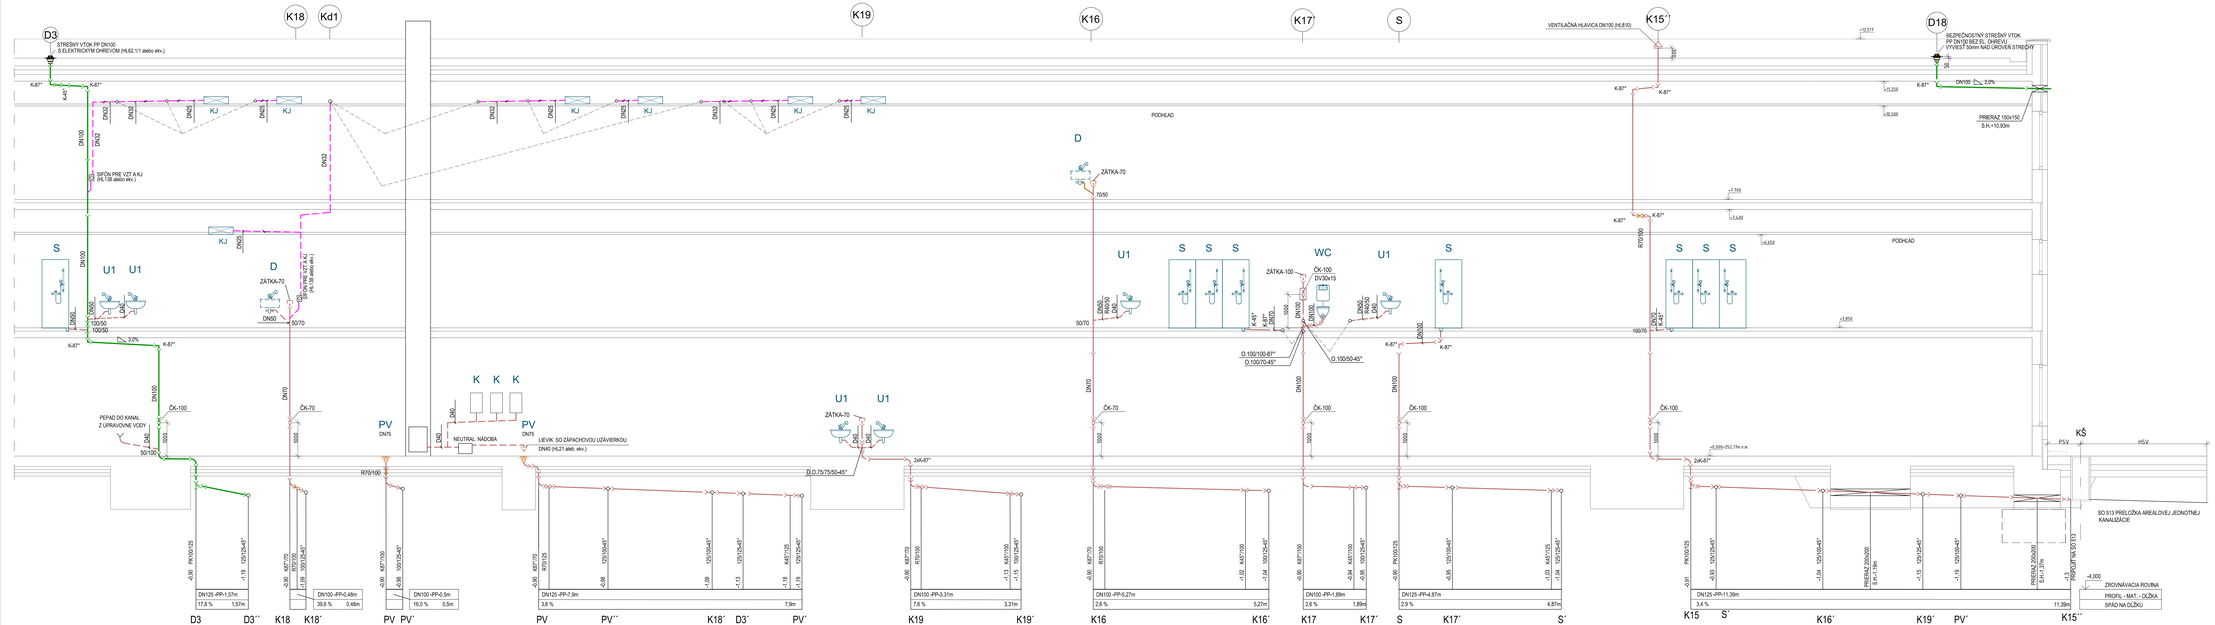
D3
STREŠNÝ VTOK PP DN100
S ELEKTRICKÝM OHRIEVOM (HL62.511 alebo ekv.)
K18
Kd1
K19
K16
K17
S
K15
D18
PP DN100 BEZ EL. OHRIEVU
VYVIESŤ 50mm NAD ÚROVEŇ STREŠKY
VENTILAČNÁ HLAVICA DN100 (HL810)
PRIERAZ 150x150
S.H.=10,93m
PODHĽAD
SIFÓN PRE VZT A KJ
(HL138 alebo ekv.)
ZÁTKA-70
ZÁTKA-100
ČK-100
ČK-70
PEPAD DO KANAL. Z ÚPRAVOVNE VODY
NEUTRAL NÁDOBA
LIEVIK SO ZÁPACHOVOU UZÁVIERKOU
DN40 (HL21 alebo ekv.)
PV
DN75
R70/100
50/100
50070
100/50
100070
3,0%
2xK-87°
K-87°
K-45°
O.100/100-87°
O.100/70-45°
O.100/50-45°
O.75/75/50-45°
DN100
DN70
DN50
DN40
DN32
KJ
U1
S
WC
D
K
PV
KŠ
PSV
HSV
+0,000=252,17m n.m.
+7,500
+3,600
+3,650
+1,850
+11,250
+10,500
+10,93
DN100 2,0%
-0,91 PK100/125
-0,95 PK100/125
-0,90 KB7°/70
-0,90 KB7°/100
