



1. REZ 1-1
1:100

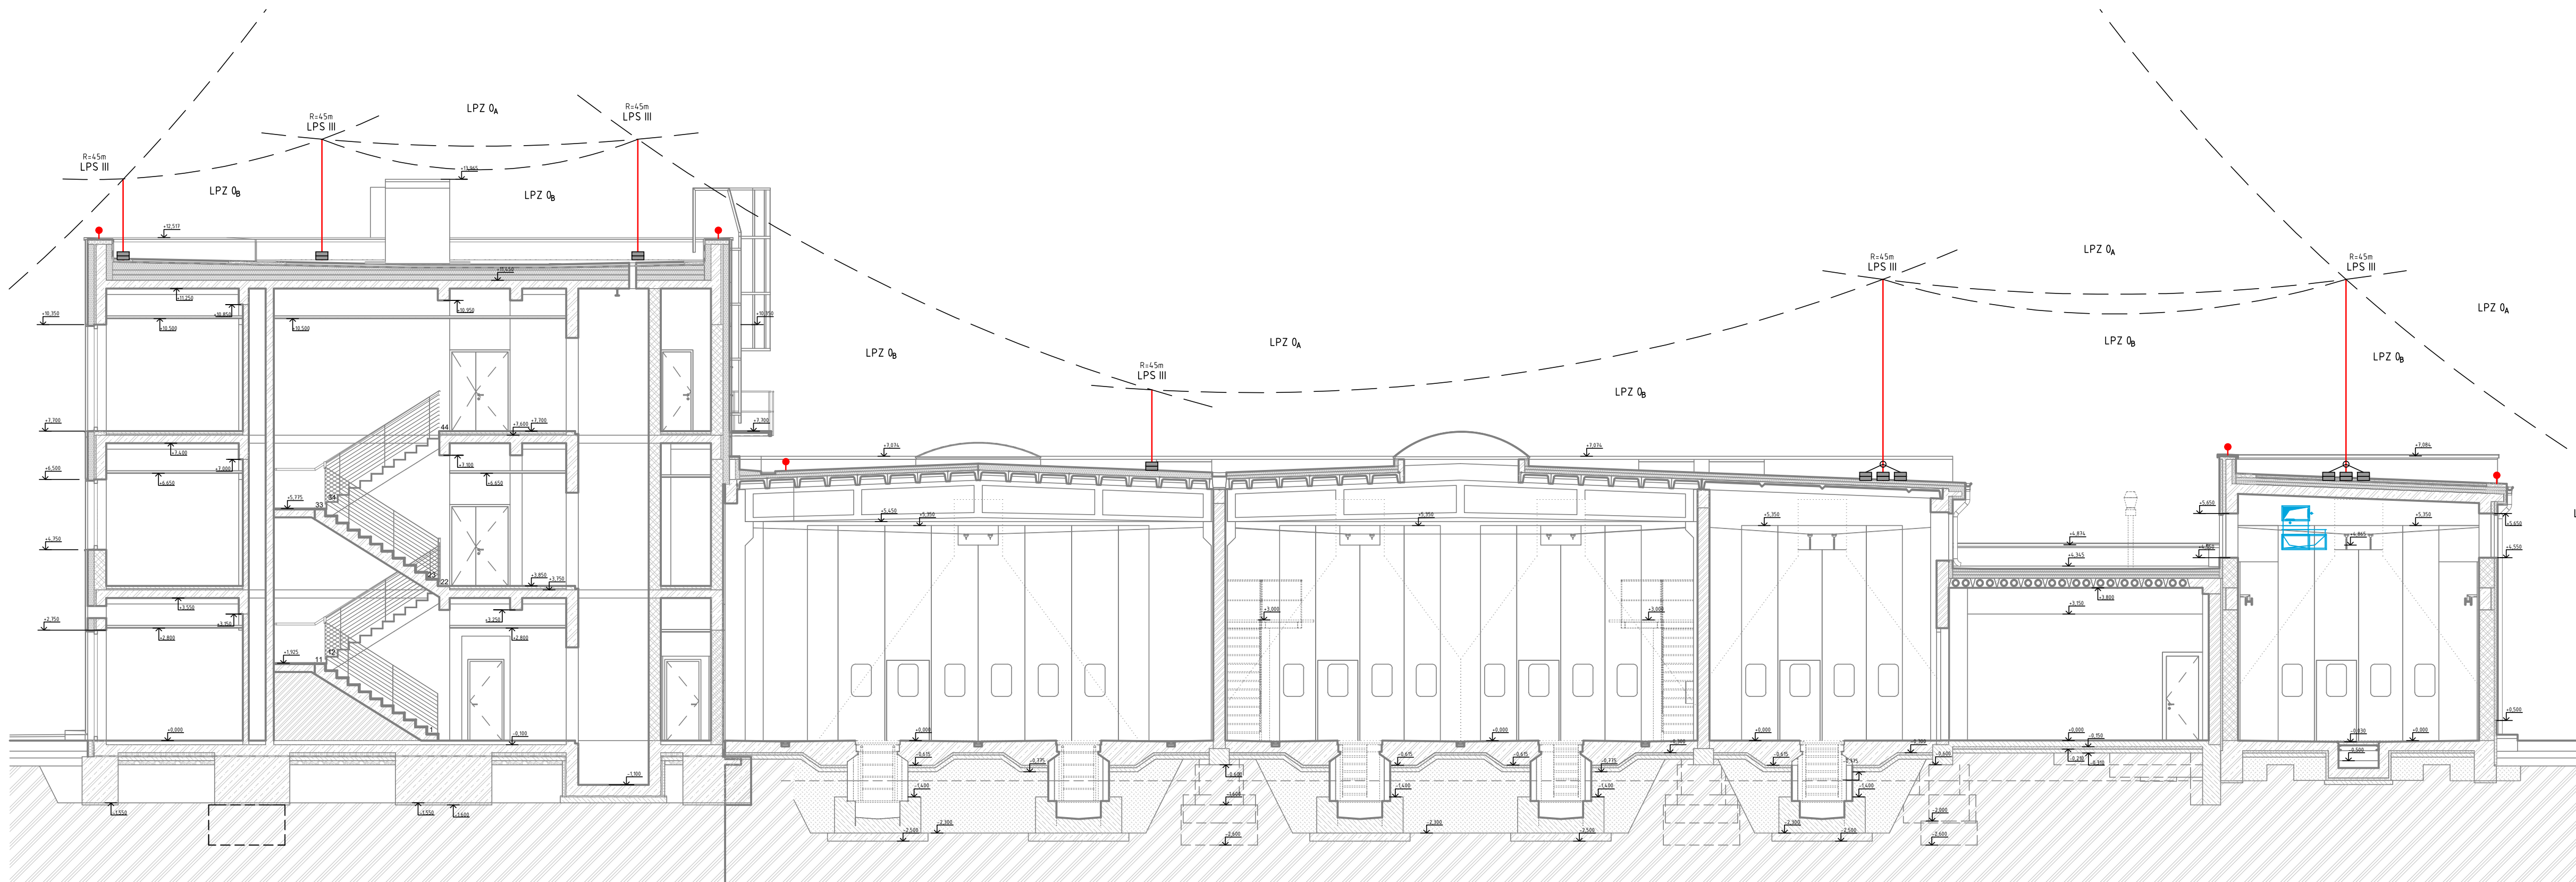


2. REZ 2-2
1:100

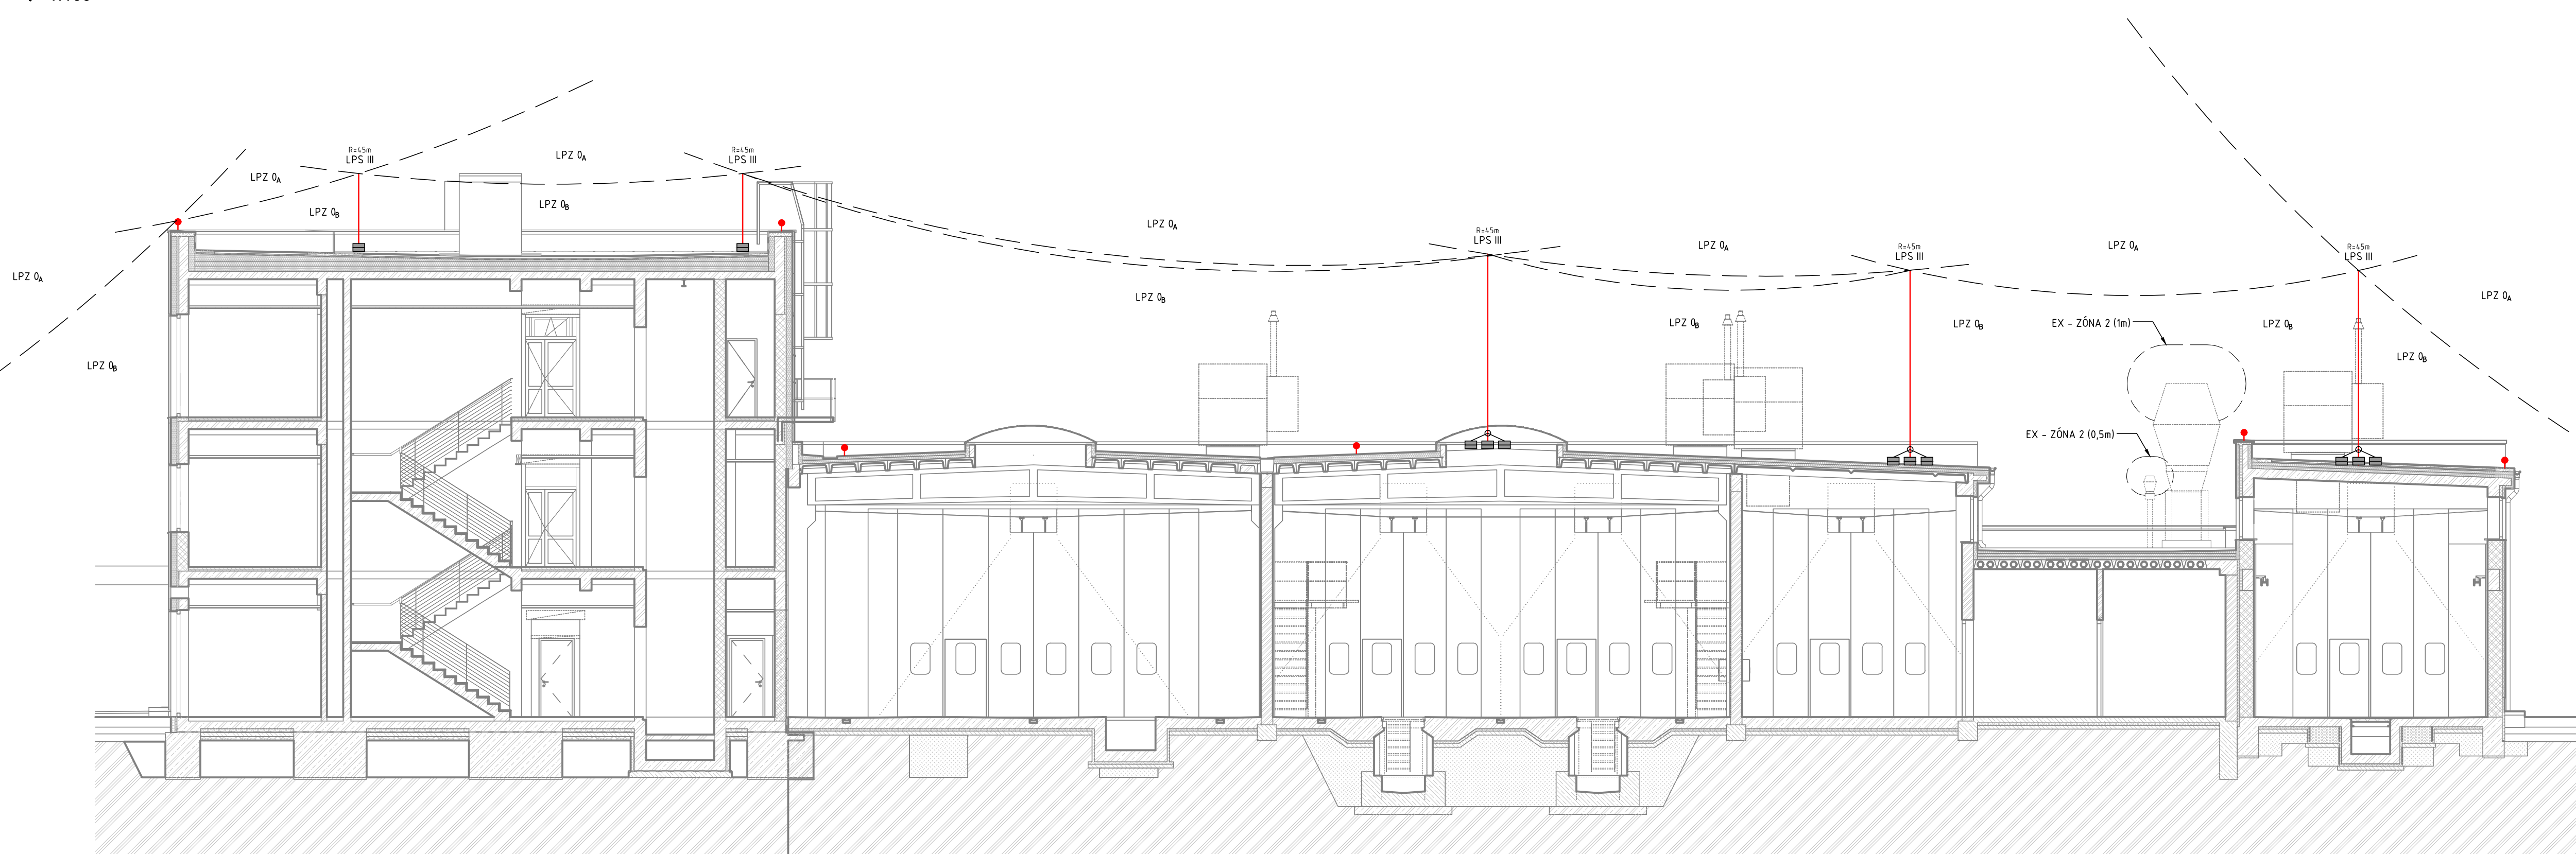

3. REZ A-A
1:100



4. REZ E-E
1:100

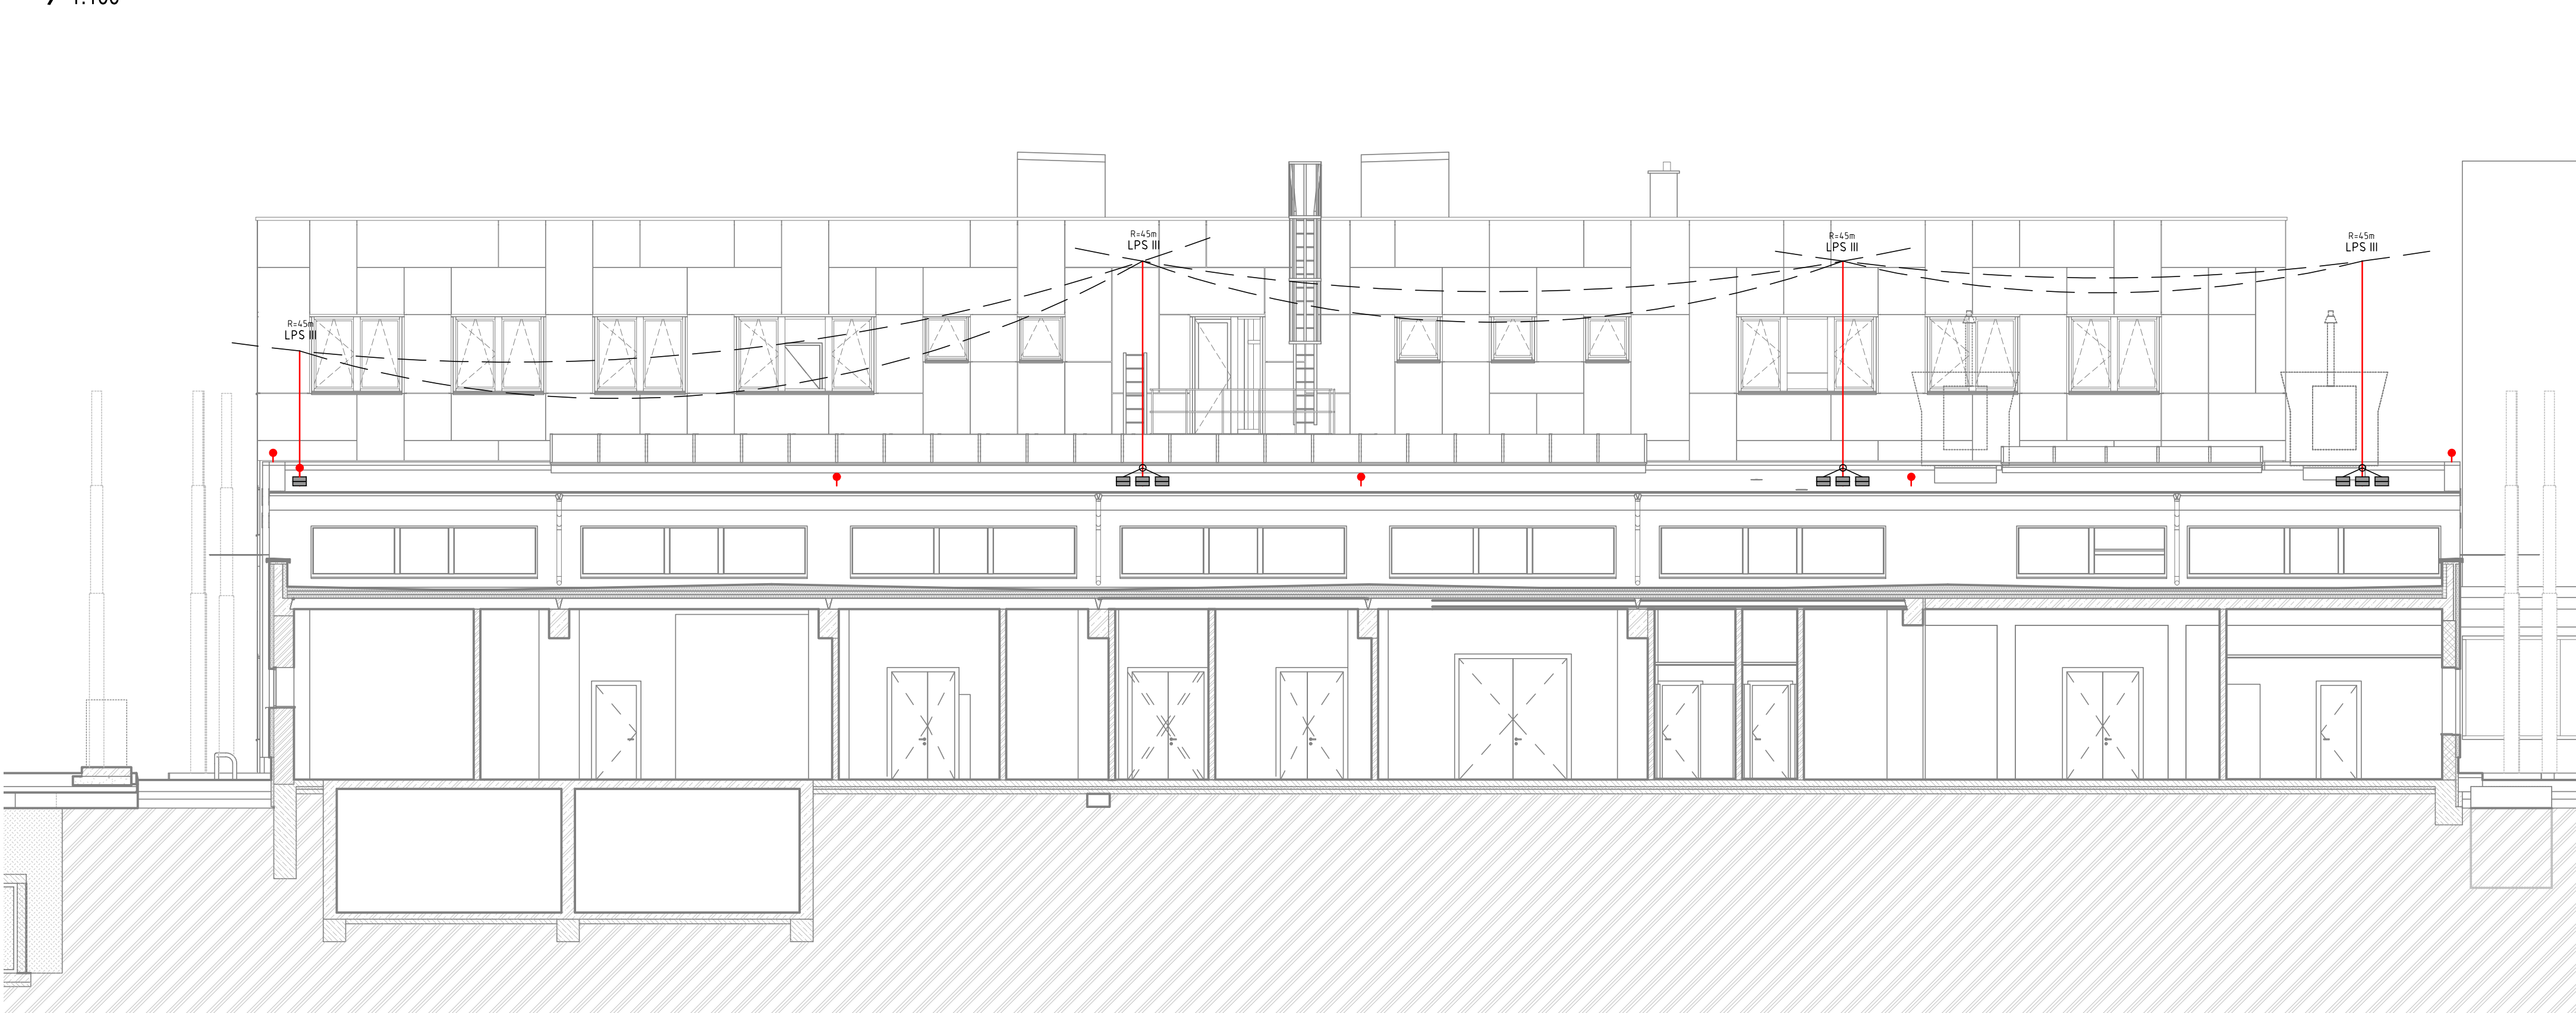

ČÍSLO	TEXT ZMENY	ODOVIEDENIE	DATUM	PODPIS
A				
B				
C				

NÁZOV STAVBY	
MODERNIZÁCIA ÚDRŽBOVEJ ZÁKLADNE TROLEJBUSOV A VÝSTAVBA MENIARNE	
 EURÓPSKA ÚNIA Kohézny fond OP Integrovaná infraštruktúra 2014 – 2020	 MINISTERSTVO DOPRAVY SLOVENSKEJ REPUBLIKY
OBJEDNÁVATEL	DOPRAVNÝ PODNIK MESTA PREŠOV, a.s. BARDEJOVSKÁ 7, 080 06 CUBOTICE
ZHOTOVITEĽ	ZODIŽENIE MŮZ PREŠOV
 DOPRAVOPROJEKT	VEDÚCI INŽENIER ZODIŽENIA DOPRAVOPROJEKT, a.s. KOPERNÍKOVÁ 14/12.A, 832 03 BRATISLAVA
 ISPO	LEH ZODIŽENIA ISPO spol. s r.o., inžinierske stavby SLOVENSÁ 86, 080 01 PREŠOV
ZODPOVEDNÁ OSOBA HLAVNÝ INŽENIER PROJEKTU	Ing. MICHAL BUDORA Ing. JUD. ZUZANA MACHÁČOVÁ
ZODPOVEDNÁ OSOBA Ing. JOSEF ANTOŠ	ČÍSLO ZÁKAZKY 8614-00

PROJEKTANT/SPRACOVÁTEĽ ČASTI	ZODPRAVOPROJEKT, a.s., KOPERNÍKOVÁ 14/12.A, 832 03 BRATISLAVA
ZODPOVEDNÝ PROJEKTANT	Ing. MILOSLAV HOLÝŠ
VYPRACOVÁVAL	JAKUB HOLÝŠ
KONTROLOVAL	Ing. VLADIMÍR KOSTELKA
ODSTR. ČÍSLO PRÍLOHY	MUŽSTVO DMS-C-0010-0000-00-01

ČASŤ DOKUMENTÁCIE	D VÝKRESY A PÍSMONNOSTI OBJEKTU
OBJEKT	401 HALA PREVÁDZKOVEJ ÚDRŽBY TROLEJBUSOV
ČASŤ OBJEKTU	600 ELEKTROINŠTALÁCIA A BLESKOZVODY
NÁZOV PRÍLOHY	REZY - ZACHYŤÁVACIA SÚSTAVA

PRÍLOHY	PRÍLOHY
DMS	PREŠOVSKÝ
CUBOTICE	PREŠOVSKÝ
KATASTER	CUBOTICE
SÚRADNICOVÝ SYSTÉM	S-ITK v r.m. JTSK
VÝŠKOVÝ SYSTÉM	Bpv
DATUM	06/2023
FORMÁT	A4
VEŠKA	1:100
STUPEŇ	DMS/DVZ
ČÍSLO ZÁKAZKY	8614-00

ČÍSLO PRÍLOHY	ČÍSLO PRÍLOHY
612	612