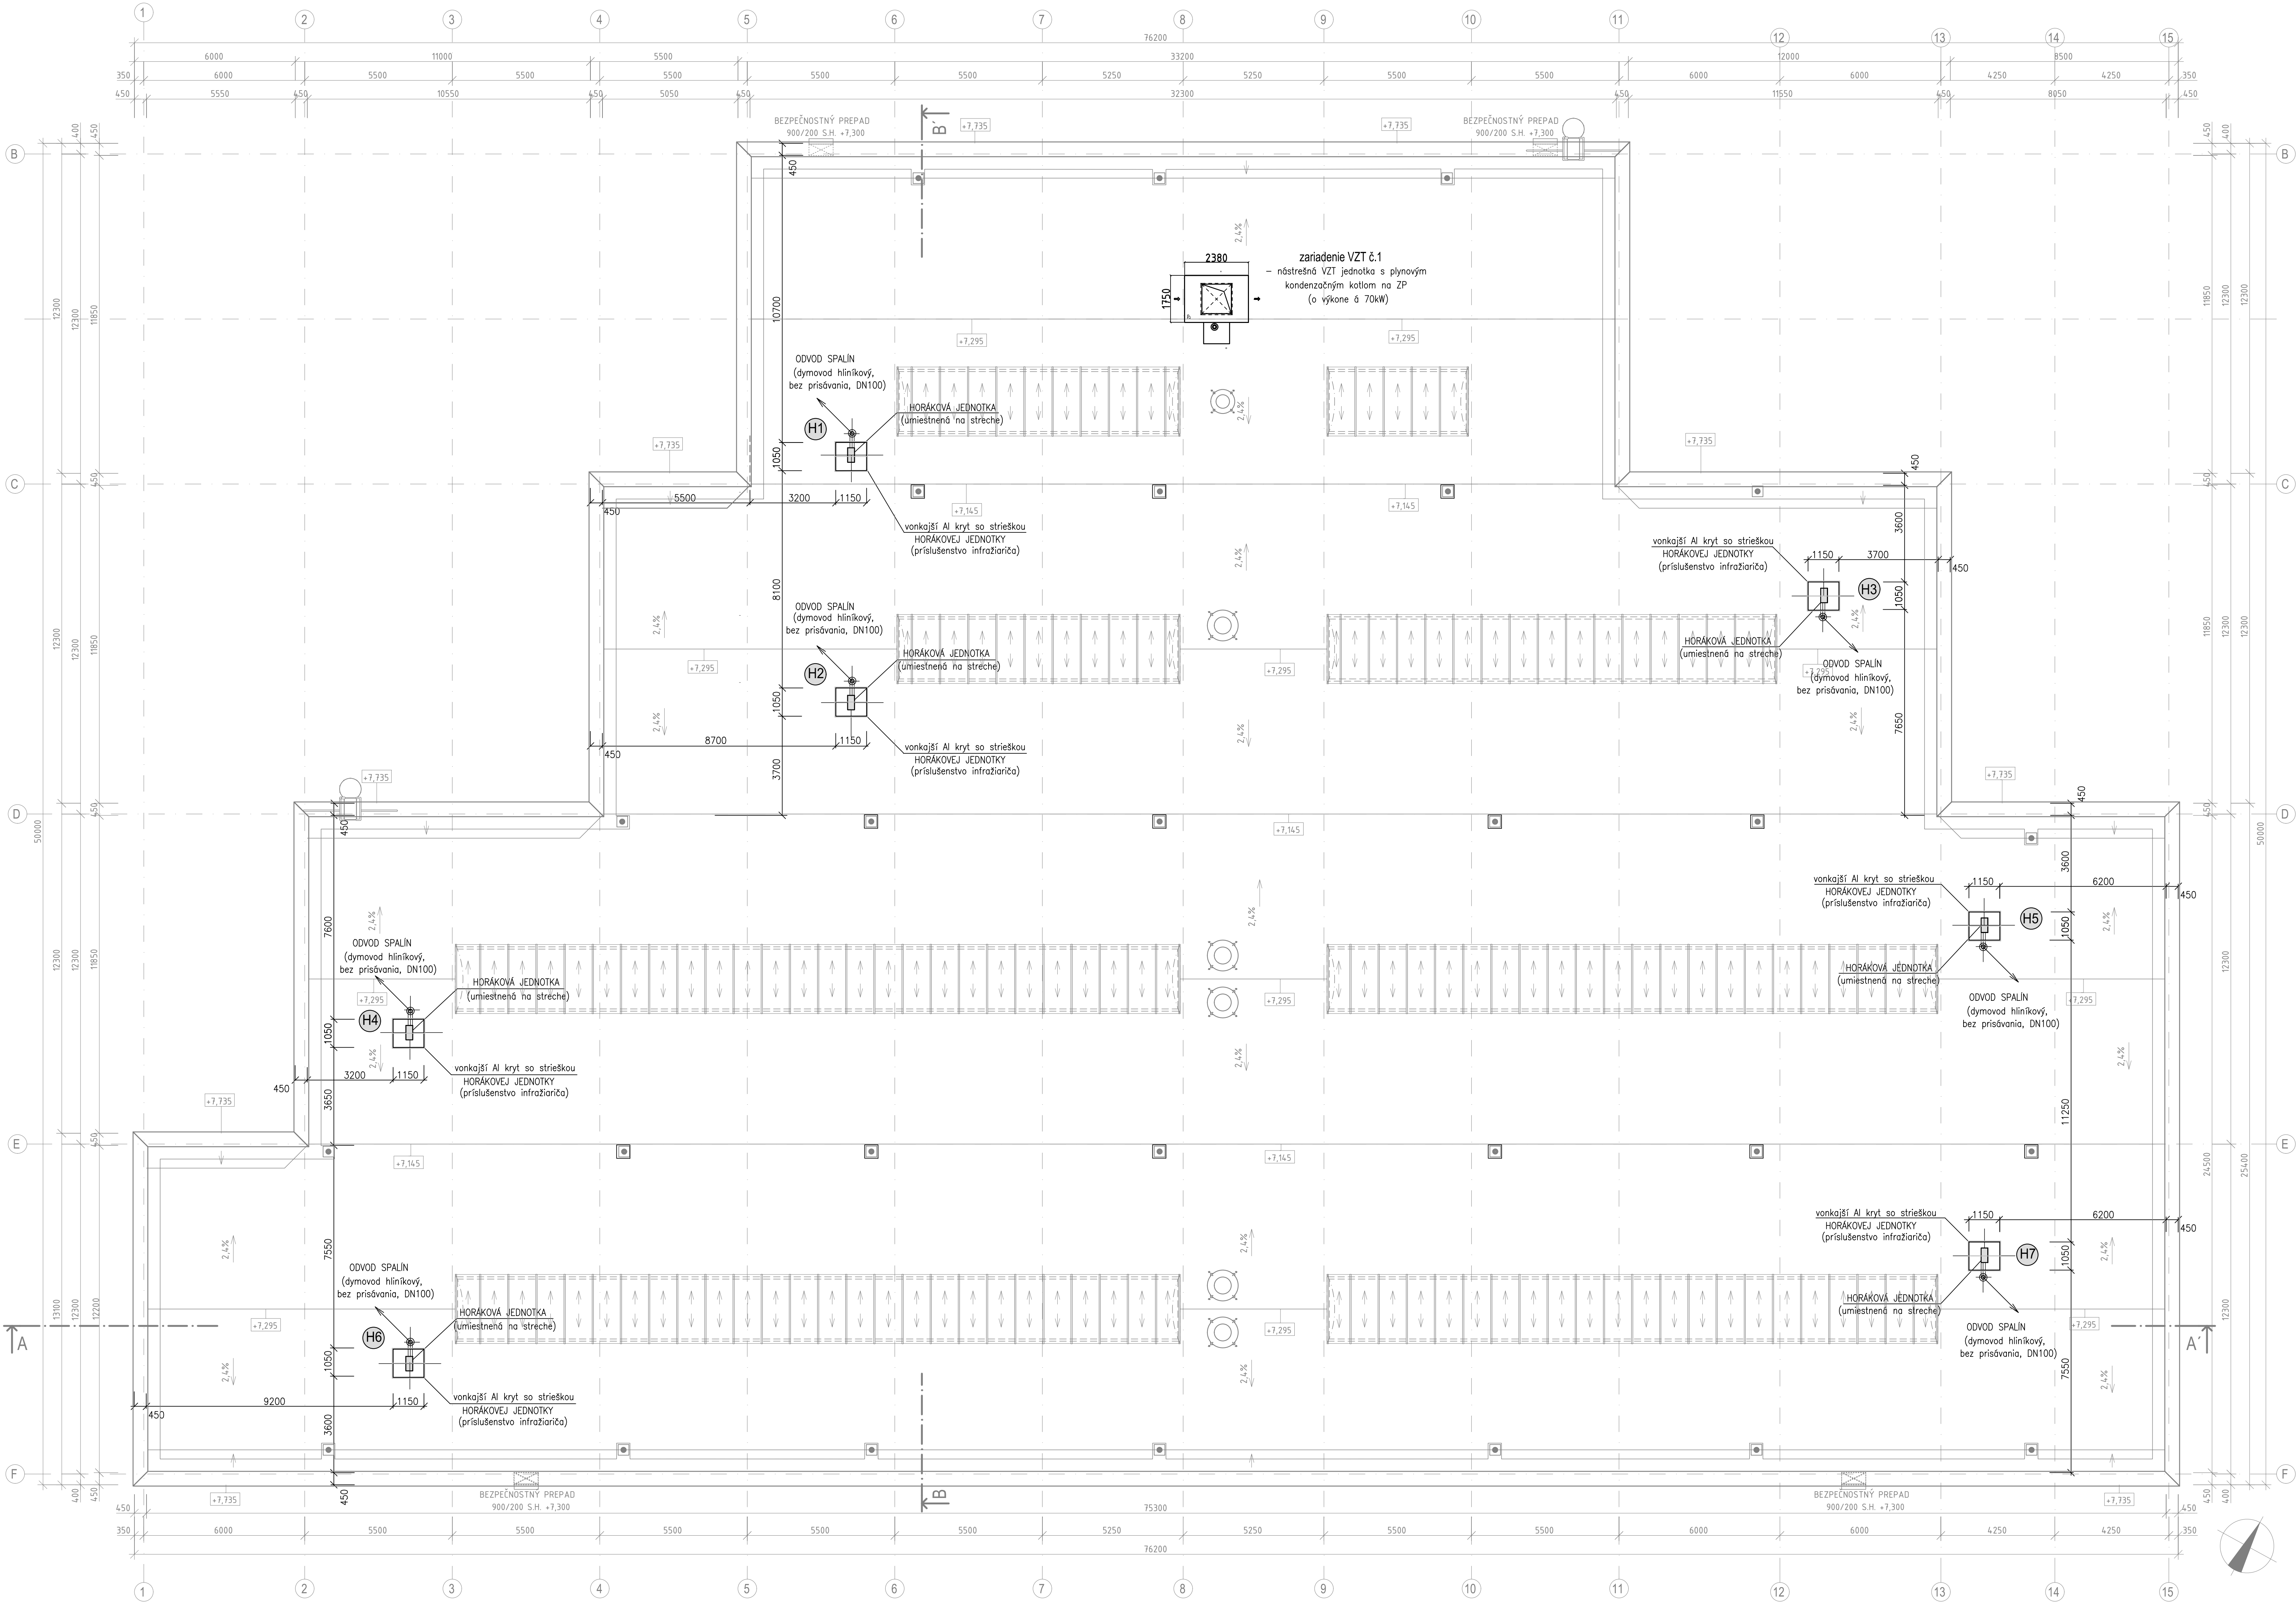

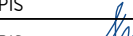

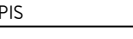


PÓDORYS STRECHY



ČÍSLO		TEXT ZMENY - ODVOZOVENIE	DAŤUM	PODPIS
A				
B				
C				
NÁZOV STAVBY				
MODERNIZÁCIA ÚDRŽBOVEJ ZÁKLADNE TROLEJBUSOV A VÝSTAVBA MENIARNE				
<div><div></div><div>EURÓPSKA ÚNIA Kohézny fond OP Integrovaná infraštruktúra 2014 – 2020</div><div></div><div>MINISTERSTVO DOPRAVY SLOVENSKEJ REPUBLIKY</div></div>				
OBJEDNÁVATEĽ		DOPRAVNÝ PODNIK MESTA PREŠOV, a.s. BARDEJOVSKÁ 7, 080 06 ČUBOTICE		
ZHOTOVITEĽ		ZDruženie MÚZ PREŠOV VEDÚCI ČLEN ZDruženia DOPRAVOVÝ PROJEKT, a.s. KOMNÁRSKA 141/2, 832 03 BRATISLAVA ZODPOVEDNÁ OSOBA Ing. arch. ZUZANA PACHAČOVÁ ČÍSLO ZÁKAZKY 8674-00		
ZODPOVEDNÁ OSOBA		Ing. arch. ZUZANA PACHAČOVÁ Ing. JIŘEK ANTOŠ		

PROJEKTANT/SPRACOVATEĽ ČASTI		DOPRAVOVÝ PROJEKT, a.s. KOMNÁRSKA 141/2, 832 03 BRATISLAVA	
	ZODPOVEDNÝ PROJEKTANT	Ing. Zdeněk PAŠEK	PODPIS 
	VYPRACOVAL	Ing. Zdeněk PAŠEK	PODPIS 
	KONTROLOVAL	Ing. arch. Zuzana Macháčová	PODPIS 
	IDENTIF. ČÍSLO PRÍLOHY	MULTIPLO-005-C-0000-000A-00A-X	
ČASŤ DOKUMENTÁCIE		D VÝKRESY A PÍSMONNOSTI OBJEKTŮV	
OBJEKT	402	OBJEKT	PREŠOVSKÝ
		OBJEKT	PREŠOV
		KATASTER	ČUBOTICE
		SÚRADNÝ SYSTÉM	S-JTSK v real. JTSK
		VÝŠKOVÝ SYSTÉM	8m
ČASŤ OBJEKTU	400	DAŤUM	06/2023
		OPRÁV	7044
		MIERKA	1:100
		STUPEŇ	005/002
		ČÍSLO ZÁKAZKY	8674-00
NÁZOV PRÍLOHY		PÓDORYS STRECHY	
		ČÍSLO SUPRÁV	ČÍSLO PRÍLOHY
			403