



ZACHYTÁVACIA TYČ L=5m

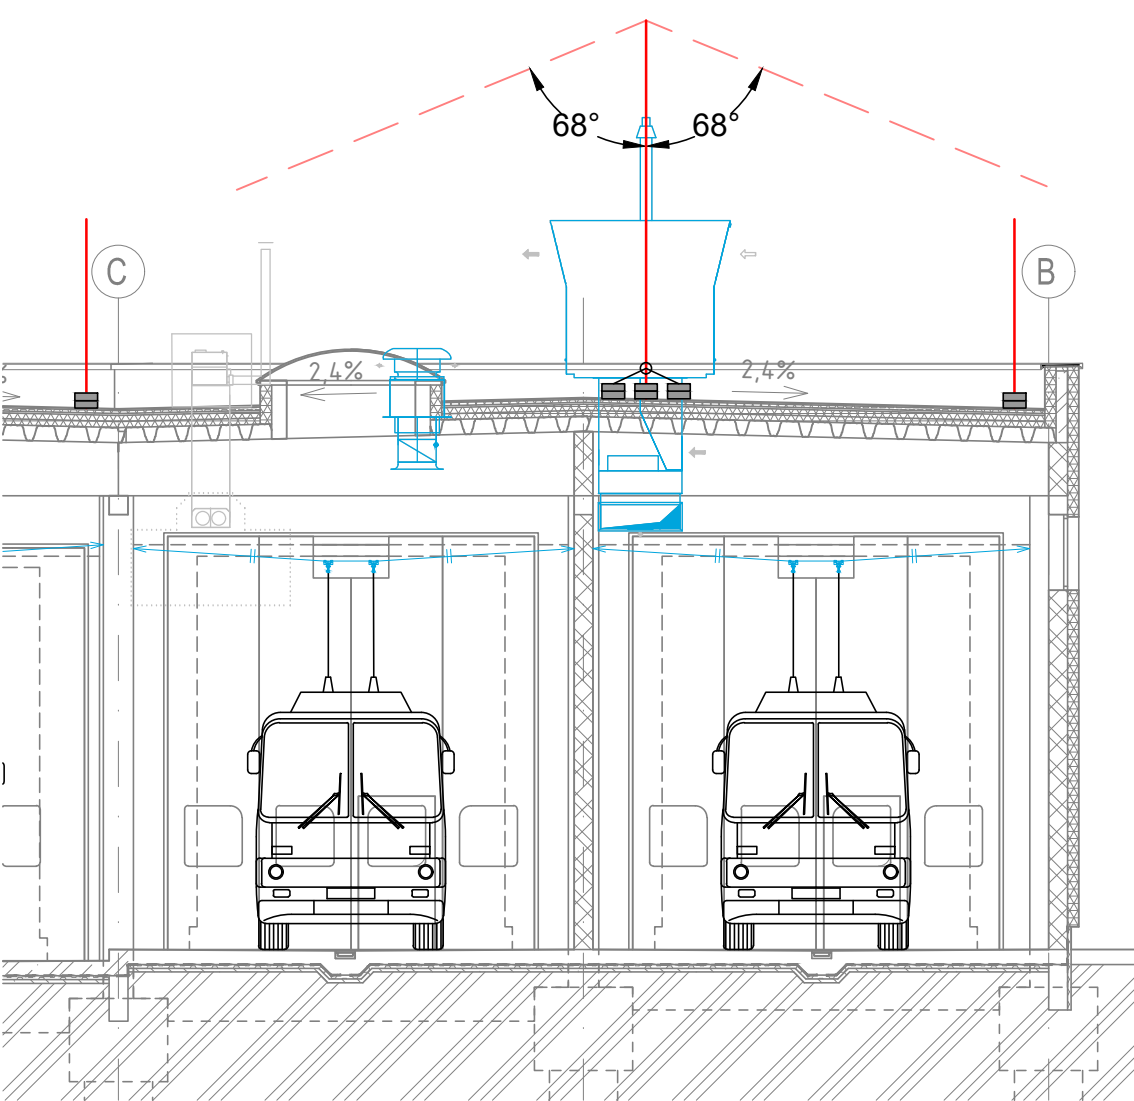


POZDĽŽNY REZ



1:100

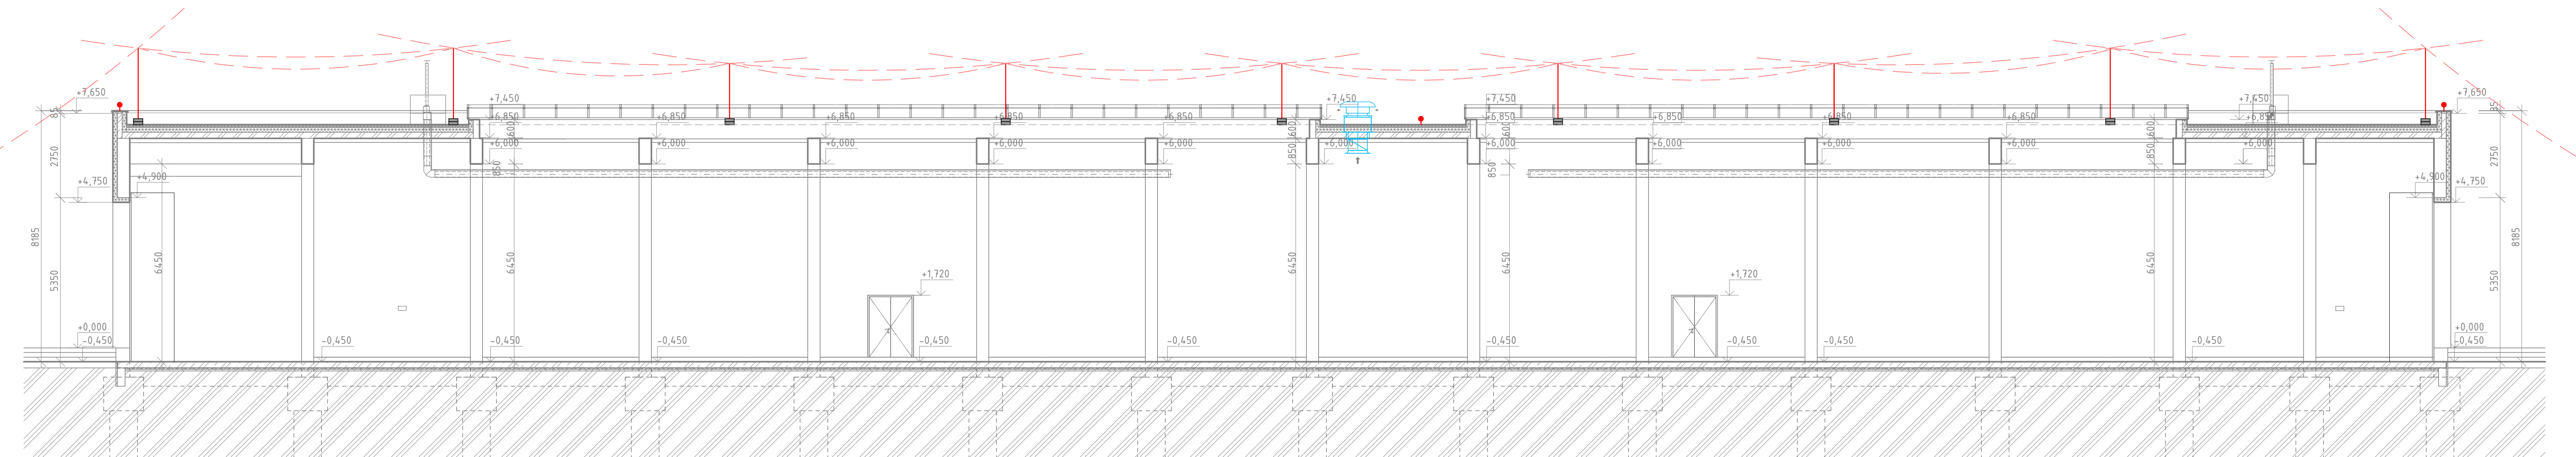

DETAIL A - ODDILENIE BLESKOZVODU OD PLYNU

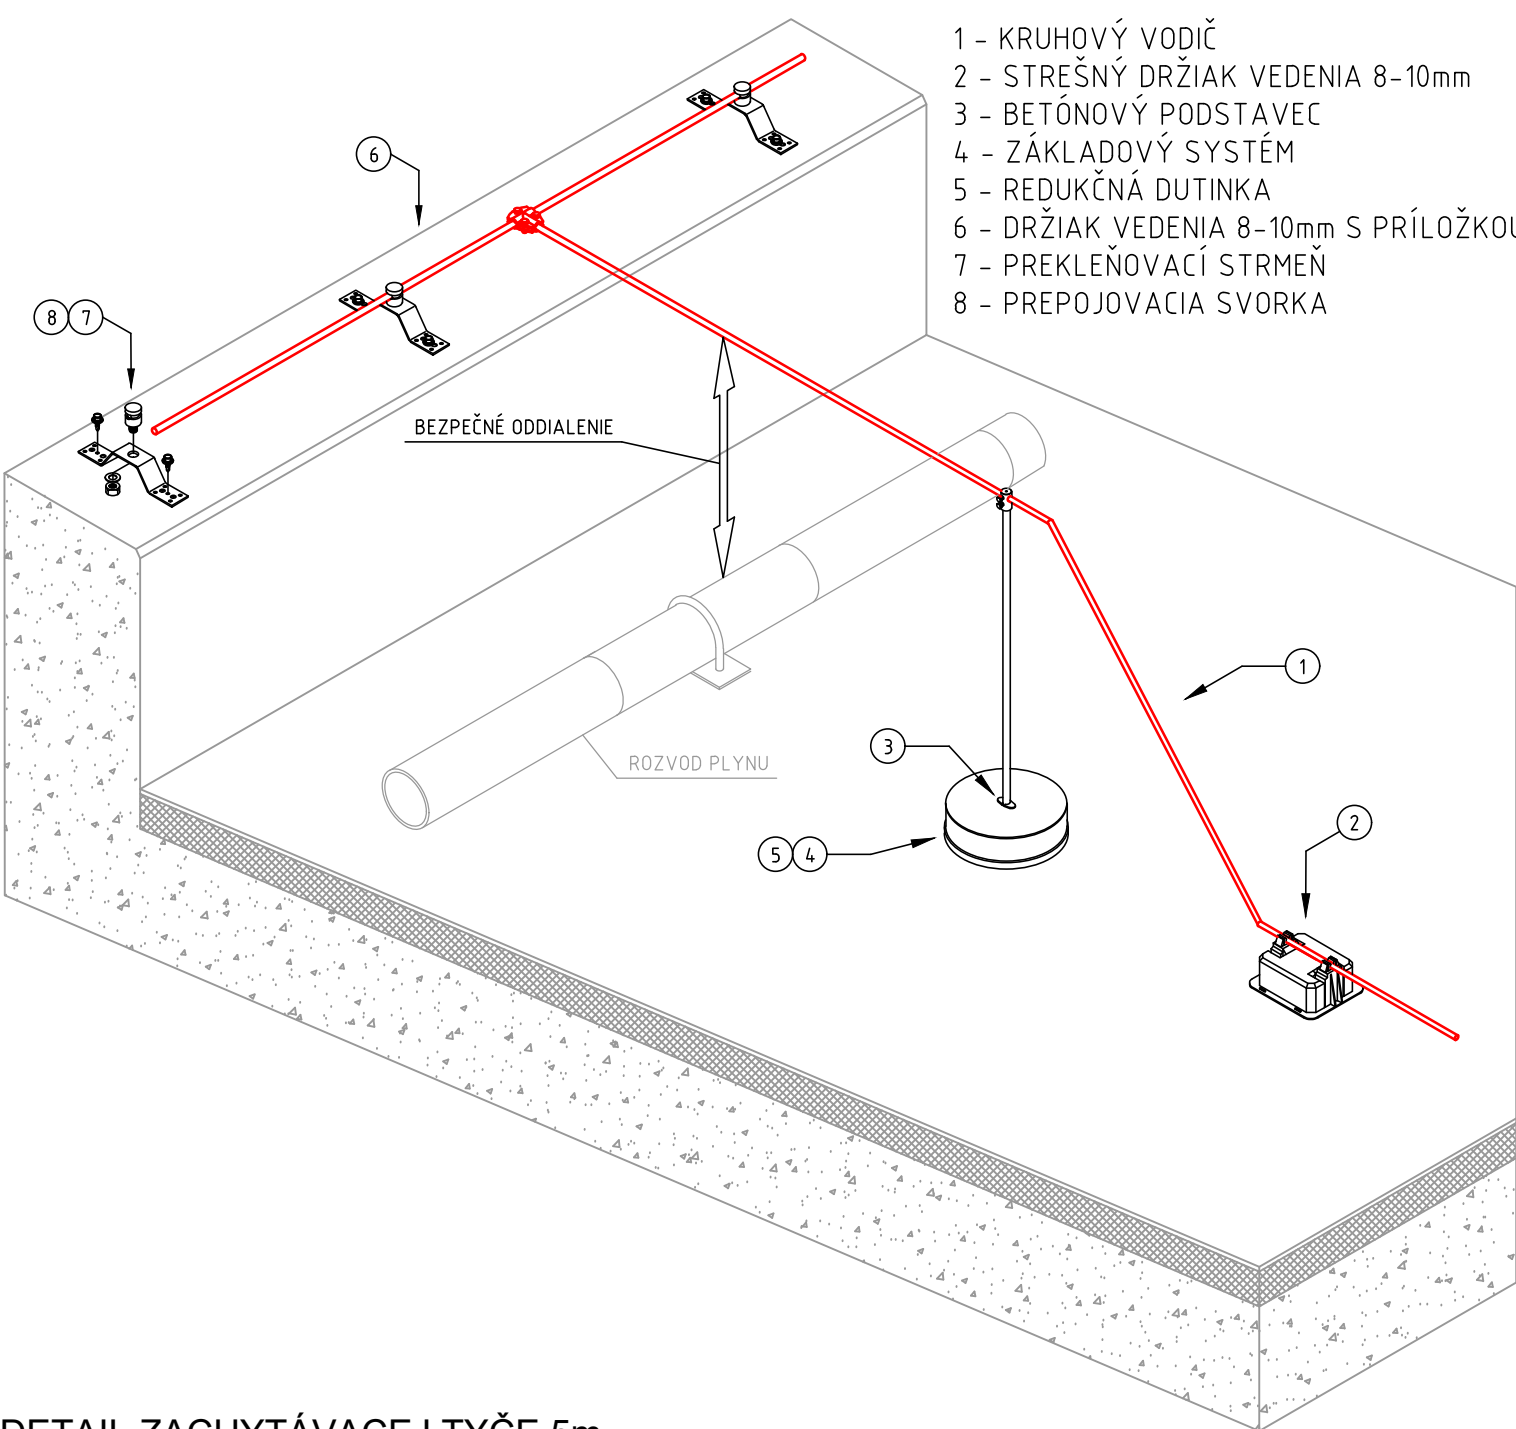

DETAIL ZACHYTÁVACEJ TYČE 5m

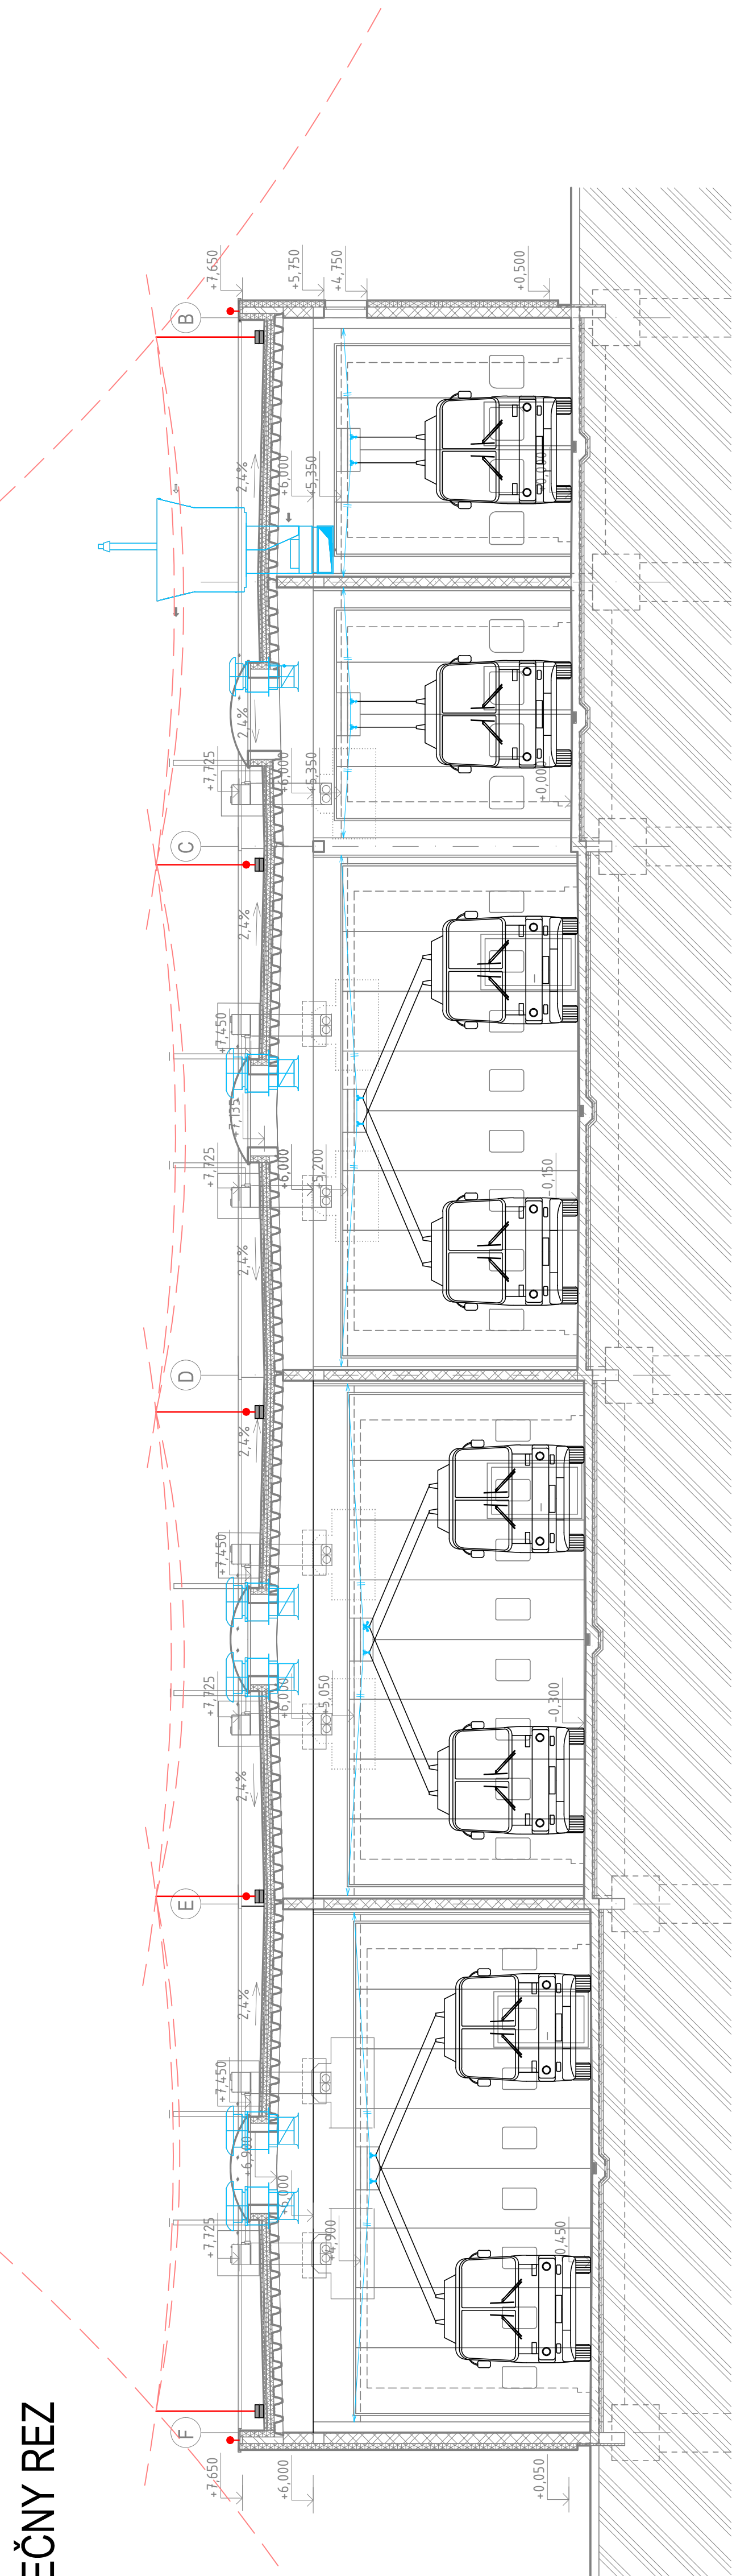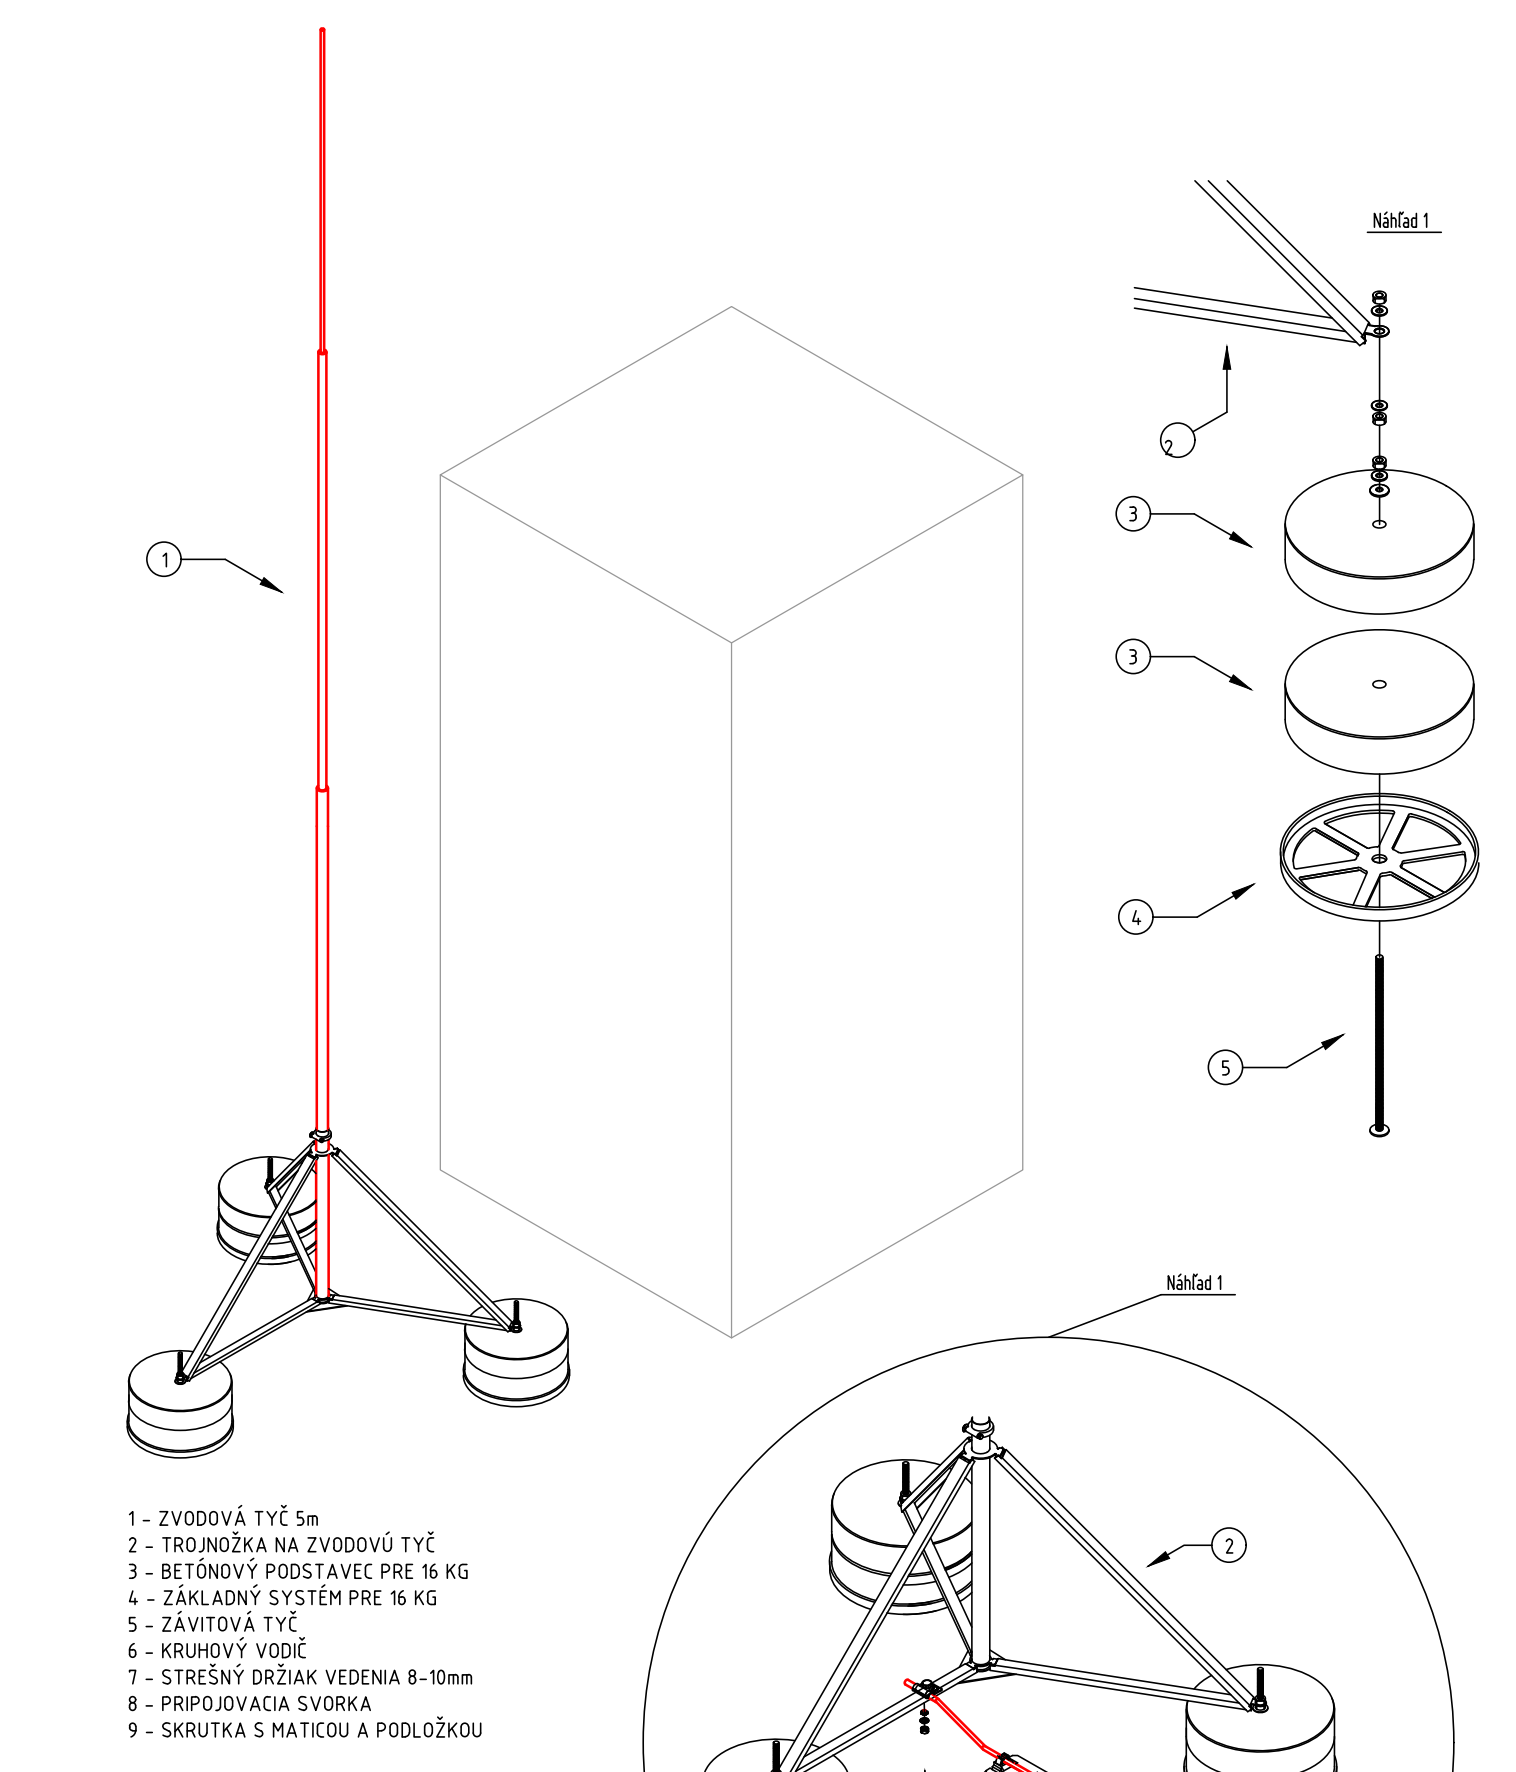


PRIEČNY REZ

1:100

PÔDORYS STRECHY

1:100

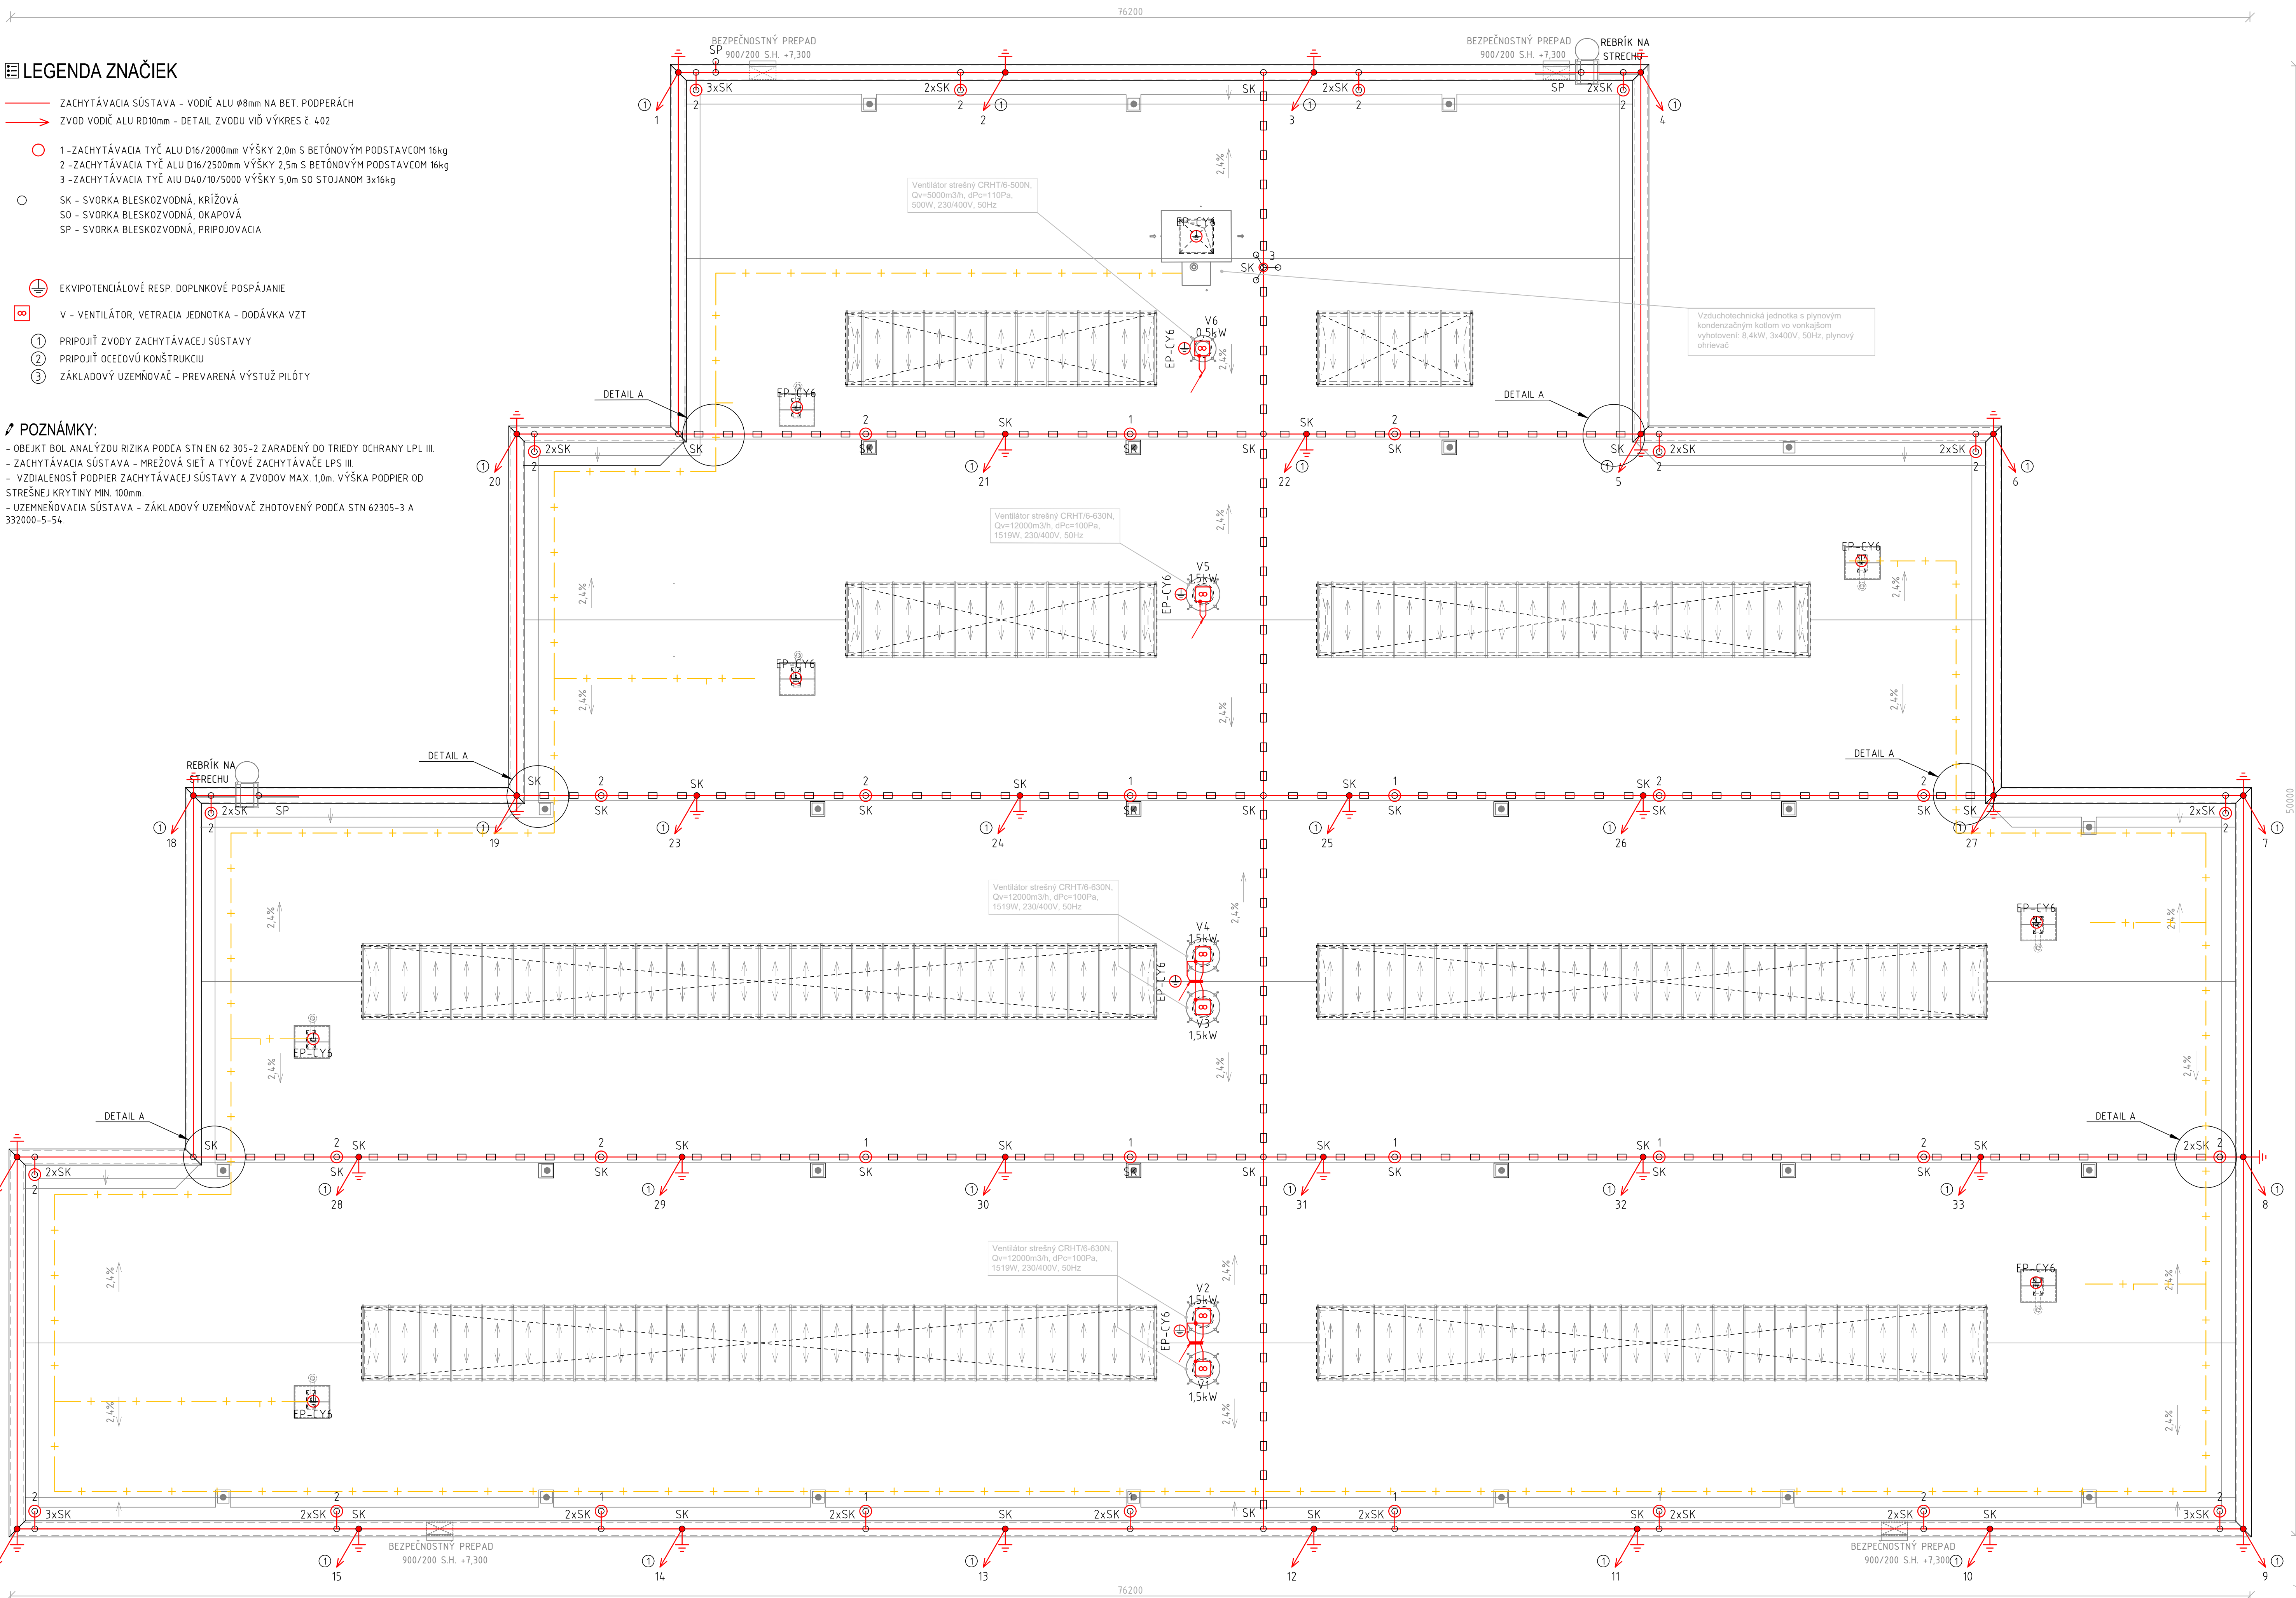

LEGENDA ZNAČIEK

- ZACHYTÁVACIA SÚSTAVA - VODIE ALU Ø8mm NA BET. PODPERÁCH
- ZVOD VODIE ALU Ø10mm - DETAIL ZVODU VŮ VÝKRES 1:402
- 1 - ZACHYTÁVACIA TYČ ALU Ø16/2000mm VÝŠKY 2,0m S BETÓNOVÝM PODSTAVCOM 16kg
- 2 - ZACHYTÁVACIA TYČ ALU Ø16/2500mm VÝŠKY 2,5m S BETÓNOVÝM PODSTAVCOM 16kg
- 3 - ZACHYTÁVACIA TYČ ALU Ø16/5000 VÝŠKY 5,0m SO STÔJANOM 3x16kg
- SK - SVORKA BLESKOZVODNÁ, KRÍŽOVÁ
- SP - SVORKA BLESKOZVODNÁ, OKAPOVÁ
- SD - SVORKA BLESKOZVODNÁ, PRÍPOJOVACIA

- EKVIPOTENCIÁLOVÉ RESP. DOPLNKOVÉ POSPÁJANIE
- V - VENTILÁTOR, VETRAČIA JEDNOTKA - ODDÁVKA VZT
- 1 - PRÍPOJNÝ ZVOD ZACHYTÁVACEJ SÚSTAVY
- 2 - PRÍPOJNÝ OCEĎOVÝ KONŠTRUKCIU
- 3 - ZÁKLADOVÝ UZEMŇOVAČ - PREVARENÁ VÝSTUŽ PÍLOTY

POZNÁMKY:

- OBE KŤ BOL ANALÝZOU RIZIKA PODĈA STN EN 62 305-2 ZARADENÝ DO TRIEDY OCHRANY LPL II.
- ZACHYTÁVACIA SÚSTAVA - PREŽIOVÁ SIEŤ A TYČOVÉ ZACHYTÁVACEJ LPS II.
- VZDIALENOSŤ PODPER ZACHYTÁVACEJ SÚSTAVY A ZVODOV MAX. 1,0m. VÝŠKA PODPER OD STREŠNEJ KRYTINY MIN. 100mm.
- UZEMŇOVACIA SÚSTAVA - ZÁKLADOVÝ UZEMŇOVAČ ZHOTOVENÝ PODĈA STN 62305-3 A 302000-5-54.

ČÍSLO	TEXT ZMENY	ODOVODNENIE	ČÍSLO	POZNÁMKA
A				
B				

NÁZOV STAVBY MODERNIZÁCIA ÚDRŽBOVEJ ZÁKLADNE TROLEJBUSOV A VÝSTAVBA MENIARNE	
EUROPSKÁ ÚNIA Kohézny fond OP Integrovaná infraštruktúra 2014 - 2020	
MINISTERSTVO DOPRAVY SLOVENSKEJ REPUBLIKY	
OBERNÁVATEL ZAKAZOVATEL ZAKAZOVATEL	DOPRAVNÝ PODNIK MESTA PREŠOV, a.s. BARDEJOVSKÁ 1, 080 01 BARDEJOV
ZAKAZOVATEL DOPRAVOPROJEKT, a.s. KOPRNICKÁ 14/22 A, 832 03 BRATISLAVA	ZAKAZOVATEL ISPO spol. s r.o., inžinierske stavby SLOVENSÁKA 46, 080 01 PREŠOV
ZAKAZOVATEL ISPO inžinierske stavby	ZAKAZOVATEL Ing. PETR BODOR ZAKAZOVATEL Ing. JOSEF ANTEL

PROJEKTANT/OPRAVITEĽ ČASTI DOPRAVOPROJEKT, a.s.	DOPRAVNÝ PODNIK MESTA PREŠOV, a.s.	PROJEKTANT/OPRAVITEĽ ČASTI DOPRAVNÝ PODNIK MESTA PREŠOV, a.s.
ZODPOVEDNÝ PROJEKTANT ME. PEĽAN HOLÝŠ	PROJEKTANT/OPRAVITEĽ ČASTI DOPRAVNÝ PODNIK MESTA PREŠOV, a.s.	PROJEKTANT/OPRAVITEĽ ČASTI DOPRAVNÝ PODNIK MESTA PREŠOV, a.s.
VÝKONOVATEĽ JANUS HOLÝŠ	PROJEKTANT/OPRAVITEĽ ČASTI DOPRAVNÝ PODNIK MESTA PREŠOV, a.s.	PROJEKTANT/OPRAVITEĽ ČASTI DOPRAVNÝ PODNIK MESTA PREŠOV, a.s.
KONTROLNÝ ME. VLASTNÝ ZODPOVEDNÝ	PROJEKTANT/OPRAVITEĽ ČASTI DOPRAVNÝ PODNIK MESTA PREŠOV, a.s.	PROJEKTANT/OPRAVITEĽ ČASTI DOPRAVNÝ PODNIK MESTA PREŠOV, a.s.
OPRÁVNENÝ ME. VLASTNÝ ZODPOVEDNÝ	PROJEKTANT/OPRAVITEĽ ČASTI DOPRAVNÝ PODNIK MESTA PREŠOV, a.s.	PROJEKTANT/OPRAVITEĽ ČASTI DOPRAVNÝ PODNIK MESTA PREŠOV, a.s.
ČASŤ ODKAZOVÁ D VÝKRESY A PÍSMONNOSTI OBJEKTŮV	PROJEKTANT/OPRAVITEĽ ČASTI DOPRAVNÝ PODNIK MESTA PREŠOV, a.s.	PROJEKTANT/OPRAVITEĽ ČASTI DOPRAVNÝ PODNIK MESTA PREŠOV, a.s.
OBJEKT 402 GARÁŽE TROLEJBUSOV	PROJEKTANT/OPRAVITEĽ ČASTI DOPRAVNÝ PODNIK MESTA PREŠOV, a.s.	PROJEKTANT/OPRAVITEĽ ČASTI DOPRAVNÝ PODNIK MESTA PREŠOV, a.s.
ČASŤ OBJEKTU 600 ELEKTROINŠTALÁCIA A BLESKOZVODY	PROJEKTANT/OPRAVITEĽ ČASTI DOPRAVNÝ PODNIK MESTA PREŠOV, a.s.	PROJEKTANT/OPRAVITEĽ ČASTI DOPRAVNÝ PODNIK MESTA PREŠOV, a.s.
NÁZOV PRÍLOHY PÔDORYS STRECHY - ZACHYTÁVACIA SÚSTAVA	PROJEKTANT/OPRAVITEĽ ČASTI DOPRAVNÝ PODNIK MESTA PREŠOV, a.s.	PROJEKTANT/OPRAVITEĽ ČASTI DOPRAVNÝ PODNIK MESTA PREŠOV, a.s.