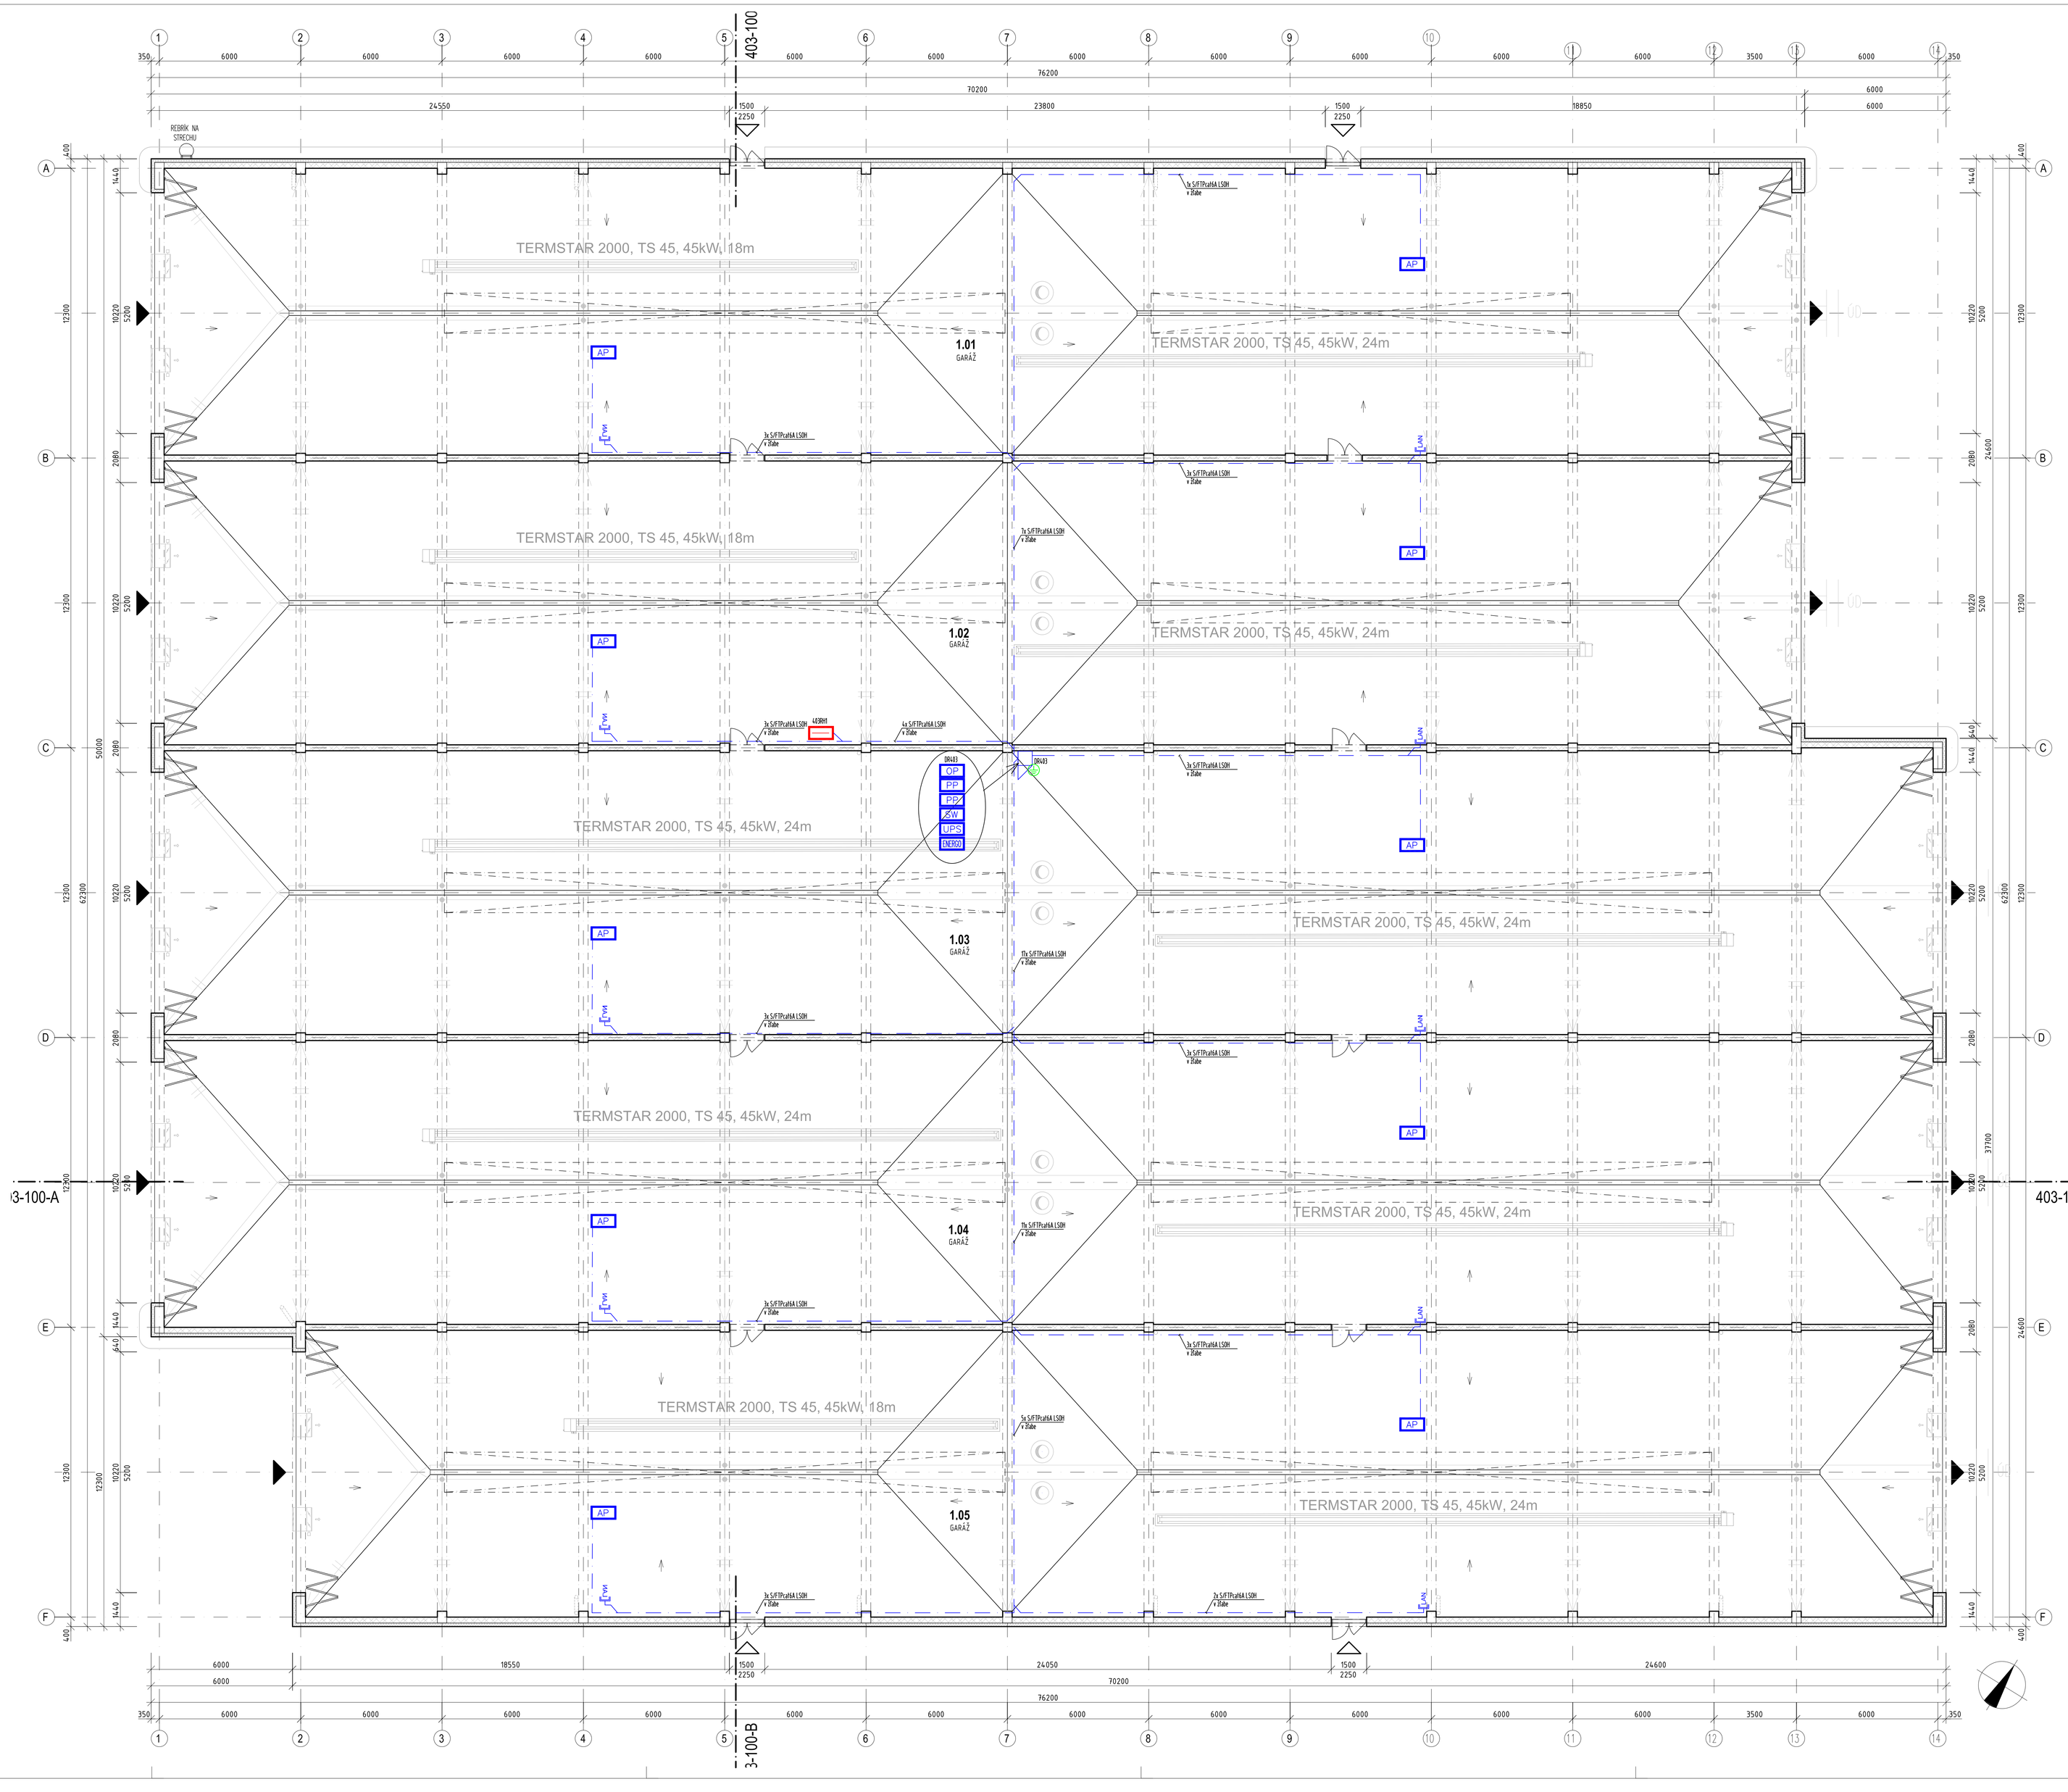

LEGENDA MIESTNOSTÍ 1.NP:

Č.M.	NÁZOV MIESTNOSTÍ	PLOCHA [m²]	POVRCHOVÉ ÚPRAVY			SVETLÁ VÝŠKA [m]	POZNÁMKA
			PODLAHA	STENA	STROP		
1.01	GARÁŽ	847,3	BETÓNOVÁ PANCIEROVÁ PODLAHA	VÁPENNO CEMENTOVÁ OMIETKA	-	2,44	
1.02	GARÁŽ	836,2	BETÓNOVÁ PANCIEROVÁ PODLAHA	VÁPENNO CEMENTOVÁ OMIETKA	-	2,44	
1.03	GARÁŽ	909,4	BETÓNOVÁ PANCIEROVÁ PODLAHA	VÁPENNO CEMENTOVÁ OMIETKA	-	2,44	
1.04	GARÁŽ	909,4	BETÓNOVÁ PANCIEROVÁ PODLAHA	VÁPENNO CEMENTOVÁ OMIETKA	-	2,44	
1.05	GARÁŽ	847,3	BETÓNOVÁ PANCIEROVÁ PODLAHA	VÁPENNO CEMENTOVÁ OMIETKA	-	6,40	
UŽITKOVÁ PLOCHA [m²]:		4349,4					
ZASTAVANÁ PLOCHA [m	:)	4 525,86					
ODSTAVNÝ PRIESTOR [m	:)	32 417,21					

NAPÄTOVÁ SÚSTAVA : 1/N/PE 230V AC 50Hz, TN-S
2 DC 48V, SELV - PoE
Ethernet - dátový signál IP

Ochrana pred zásahom elektrickým prúdom podľa STN 33 2000-4-41/2019
- Čl. 411: Ochranné opatrenia samočinným odpojením napájania
  - Základná ochrana je zabezpečená základnou izoláciou živých častí, alebo zábranami alebo krytmi
  - Ochrana pri poruche je zabezpečená ochrannným pospájaním a samočinným odpojením napájania pri poruche
- Čl. 412: Dvojitá alebo zosilnená izolácia
- Čl. 413: Elektrické oddelenie (základ. izolácia živých častí, zábrany alebo kryty)
- Čl. 414: Malé napätie
- Čl. 415.1: Doplnková ochrana: prúdové chrániče (RCD)

LEGENDA

Značka	Popis, inštalačná výška	Značka	Popis, inštalačná výška
LAN	Internetová dvojzásuvka h= 0,3m		S/FTPcat6A
	Dátový rozvádzač 19"		CYKY-J 3x6
AP	Access Point h= inšt. na strop		CYA zž 1x6
SW	PoE switch 48x RJ45		Káblový prestup medzi poschodiami
UPS	Záložný zdroj		Doplnkové uzemnenie
PPV	Metalický patch panel		Káblový vývod 230V
OP	Optický patch panel		Rozvádzač

POZNÁMKA

Káblové trasy združovať s inými profesiami, samostatne silnoprúd a samostatne slaboprúd.
Max. vzdialenosť IP zariadenia od switchu je 90m.
DR403 uzemniť na miestnú EP svorkovnicu.

ČÍSLO	TEXT ZMENY - ODÔVODNENIE	DÁTUM	PODPIS
A			
B			
C			

NÁZOV STAVBY
MODERNIZÁCIA ÚDRŽBOVEJ ZÁKLADNE TROLEJBUSOV A VÝSTAVBA MENIARNE

EURÓPSKA ÚNIA
Kohézny fond
OP Integrovaná infraštruktúra 2014 – 2020

MINISTERSTVO DOPRAVY SLOVENSKEJ REPUBLIKY

OBJEDNÁVATEĽ: DOPRAVNÝ PODNIK MESTA PREŠOV, a.s.
BARDEJOVSKÁ 7, 080 06 ĽUBOTICE

ZHOTOVITEĽ: ZDRUŽENIE MÚZ PREŠOV

VEDÚCI ČLEN ZDRUŽENIA		ČLEN ZDRUŽENIA	
DOPRAVOPROJEKT, a.s.		ISPO spol. s r.o., inžinierske stavby	
KOMINÁRSKA 141/2,A, 832 03 BRATISLAVA		SLOVENSKÁ 86, 080 01 PREŠOV	
ZODPOVEDNÁ OSOBA	Ing. MICHAL BOCORA	ZODPOVEDNÁ OSOBA	Ing. JOZEF ANTOL
HLAVNÝ INŽINIER PROJEKTU	Ing. arch. ZUZANA MACHÁČOVÁ		
ČÍSLO ZÁKAZKY	8674-00		

PROJEKTANT/SPRACOVATEĽ ČASTI: DELTECH, a.s., Priemyselná č.1, 031 01 Liptovský Mikuláš
ZODPOVEDNÝ PROJEKTANT: Ing. Jozef Barbier — PODPIS
VYPRACOVAL: Ing. Juraj Dúrik — PODPIS
KONTROLOVAL: Ing. Juraj Talga — PODPIS
IDENTIF. ČÍSLO PRÍLOHY: MUZTPO-DRS-C-D000-40300-302-X

DELTECH
Priemyselná 1
031 01 Liptovský Mikuláš

ČASŤ DOKUMENTÁCIE: **D VÝKRESY A PÍSOMNOSTI OBJEKTOV**

OBJEKT: **403 GARÁŽE PARCIÁLNYCH TROLEJBUSOV**

ČASŤ OBJEKTU: **700 VNÚTORNÉ SLABOPRÚDOVÉ ROZVODY**

NÁZOV PRÍLOHY: **1.NP - SITUAČNÁ SCHÉMA**

KRAJ	PREŠOVSKÝ
OKRES	PREŠOV
KATASTER	ĽUBOTICE
SÚRADNICOVÝ SYSTÉM	S-JTSK V JTSK
VÝŠKOVÝ SYSTÉM	BPV
DÁTUM	06/2023
FORMÁT	18xA4
MIERKA	1:100
STUPEŇ	DRS/DVZ
ČÍSLO ZÁKAZKY	20220221
ČÍSLO SÚPRAVY	
ČÍSLO PRÍLOHY	702