

KATASTER
DRUH POVRCHU
VZDIALENOSŤ VRCHOL. BODO
OZNAČENIE LOMOVÝCH BODO
LOMY NA TRASE VODOVODU

SO 520 AREÁLOVÝ VODOVOD PITNÝ
POZDĚLNÝ PROFIL
VETVA "C"

MIERKA 1:250/1:10

LEGENDA TYPU ČI.

PŮVODNÝ TERÉN

UPRAVENÝ TERÉN — — —

NAVRH. POTRUBIE

KÓTA UPRAVENÉHO TERÉNU (m n.m.)

HÍBKA VÝKOPU (

KÓTA DNA ROTULURIA (m.p.p.)


ΚΩΤΑ ΠΕΥΘΟΝΕΗΟ ΤΕΡΕΝΗ (m n)

POROVNÁVACIA ROV

STANIČENIE (km/m)

PROFIL(MM) = 114
SKALA (m) = 1:500

ULOŽENIE POTRUBIA

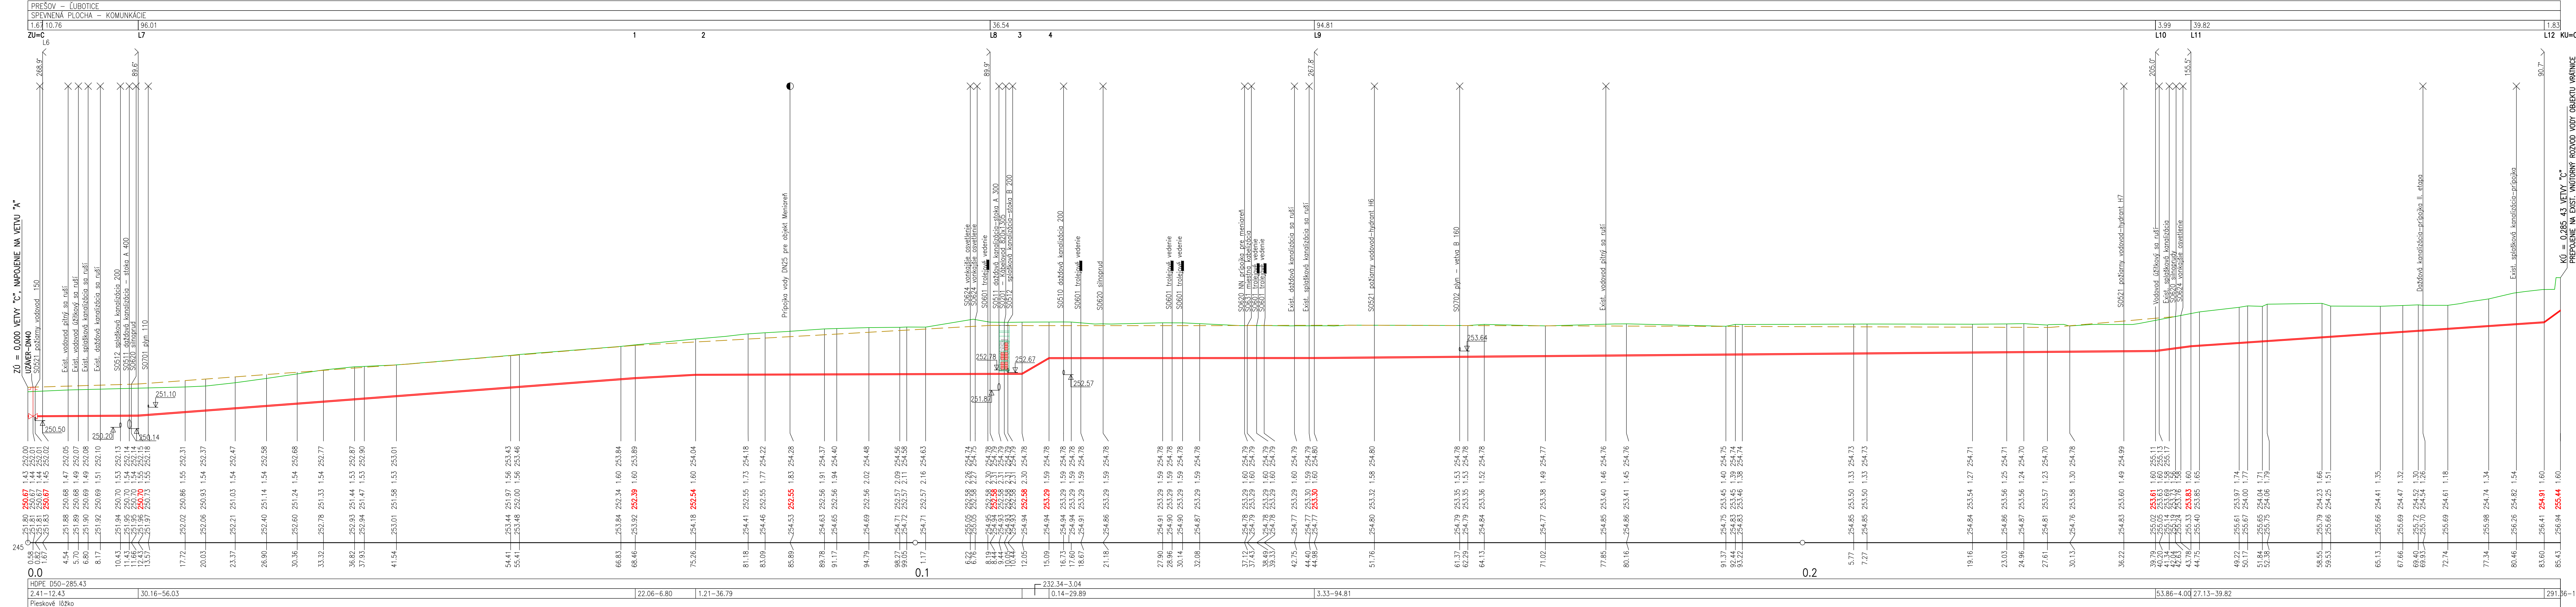






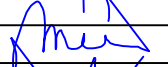
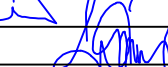
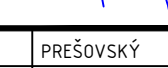
ČÍSLO	TEXT ZMENY - ODÔVODNENIE	DÁTUM	PODPIS
A			
B			
C			

NÁZOV STAVBY

MODERNIZÁCIA ÚDRŽBOVEJ ZÁKLADNE TROLEJBUSOV A VÝSTAVBA MENIARNE



08.EDNÁVAŤE 	DOPRAVNÝ PODNIK MESTA PREŠOV, a.s. BARDEJOVSKA 7, 080 06 ĽUBOTICE
ZHOTOVITEĽ 	ZDRUŽENIE MŢ PREŠOV VEĎOČÍ ĆLEN ZDRUŽENIA DOPRAVOPROJEKT, a.s. KOMINÁRSKA 141/2, 832 03 BRATISLAVA ZOPOVEĎNÁ OSOBA Ing. MICHAL BOCORA HLAVNÝ INŽINIER PROJEKTU Ing. arch. ZUZANA MACHÁĎOVÁ ĆÍSLO ZÁKAZY 8674-00
	ĆLEN ZDRUŽENIA ISPO spol. s r.o., inžinierske stavby SLOVENSKÁ 86, 080 01 PREŠOV ZOPOVEĎNÁ OSOBA Ing. JOZEF ANTO 

PROJEKTANT/SPRACOVATEĽ ČASTI		DOPRAVOPROJEKT, z.s. KOMÁŇARSKA H/12/4, 832 03 BRATISLAVA	
	ZODPOVEDNÝ PROJEKTANT	ING. PETER MEŠZÁROS	PODPIS 
	VYPRACOVAL	ING. PETER MEŠZÁROS	PODPIS 
	KONTROLOVAL	ROMAN ZÁLESÁK	PODPIS 
IDENTIF. ČÍSLO PRÍLOHY		MUZTPD-DRS-C-D000-52000-00-L-X	
ČASŤ DOKUMENTÁCIE			
D VÝKRESY A PÍSMONNOSTI OBJEKTOV			
OBJEKT			
520		AREÁLOVÝ VODOVOD PITNÝ	
NÁZOV PRÍLOHY		POZDĽŽNY PROFIL - VETVA "C"	
KRAJ		PREŠOVSKÝ	
OKRES		PREŠOV	
KATASTER		LUBOTICE	
SÚRADNICOVÝ SYSTÉM		S-JTSK v real. JTS	
VÝŠKOVÝ SYSTÉM		89v	
DÁTUM		06/2023	
FORMÁT		7x44	
MIERKA		1:250/1:100	
STUPEŇ		DRS/DVZ	
ČÍSLO ŽÁKAZKY		8674-00	
ČÍSLO SUPRÁVY		ČÍSLO PRÍLOHY	
		004	