

Základné technické údaje trolejového vedenia trolejbusu:  
ZDC 600/750V + a - - pól v trojpoľovom vodiči  
Ochrana pred úrazom el. prúdom:  
Ochrana pred zasahom el. prúdom pri normálnej prevádzke:  
- ochrana pred dotykom živých častí:  
- ochrana pred zasahom el. prúdom pri poruche:  
Ochrana pred zasahom el. prúdom pri poruche:  
- uzemnenie trakčnej siete pre zariadenia v zóne trolejového vedenia STN EN 50122-1 6.2.2.2, 6.2.2.2, 7.3.1  
- ochrana použitím zariadení triedy ochrany II alebo použitím ekvivalentnej izolácie STN EN 50122-1 6.2.3.2, 7.3.2  
Vonkajšie vplyvy: podľa protokolu o určení vonkajších vplyvov

LEGENDA:

Napájací kábel 6-AYKCY 1x500 (+ pól)

Spätný kábel 6-AYKCY 1x500 (- pól)

Napájací kábel - budúce napájanie trolejbusových tratí

Spätný kábel - budúce napájanie trolejbusových tratí


Napájací traťový rozvádzač (+ pól)

Spätný traťový rozvádzač (- pól)

Napájací úsek (N7, N8, N9)

Os trolejového vedenia

Úsekový delič

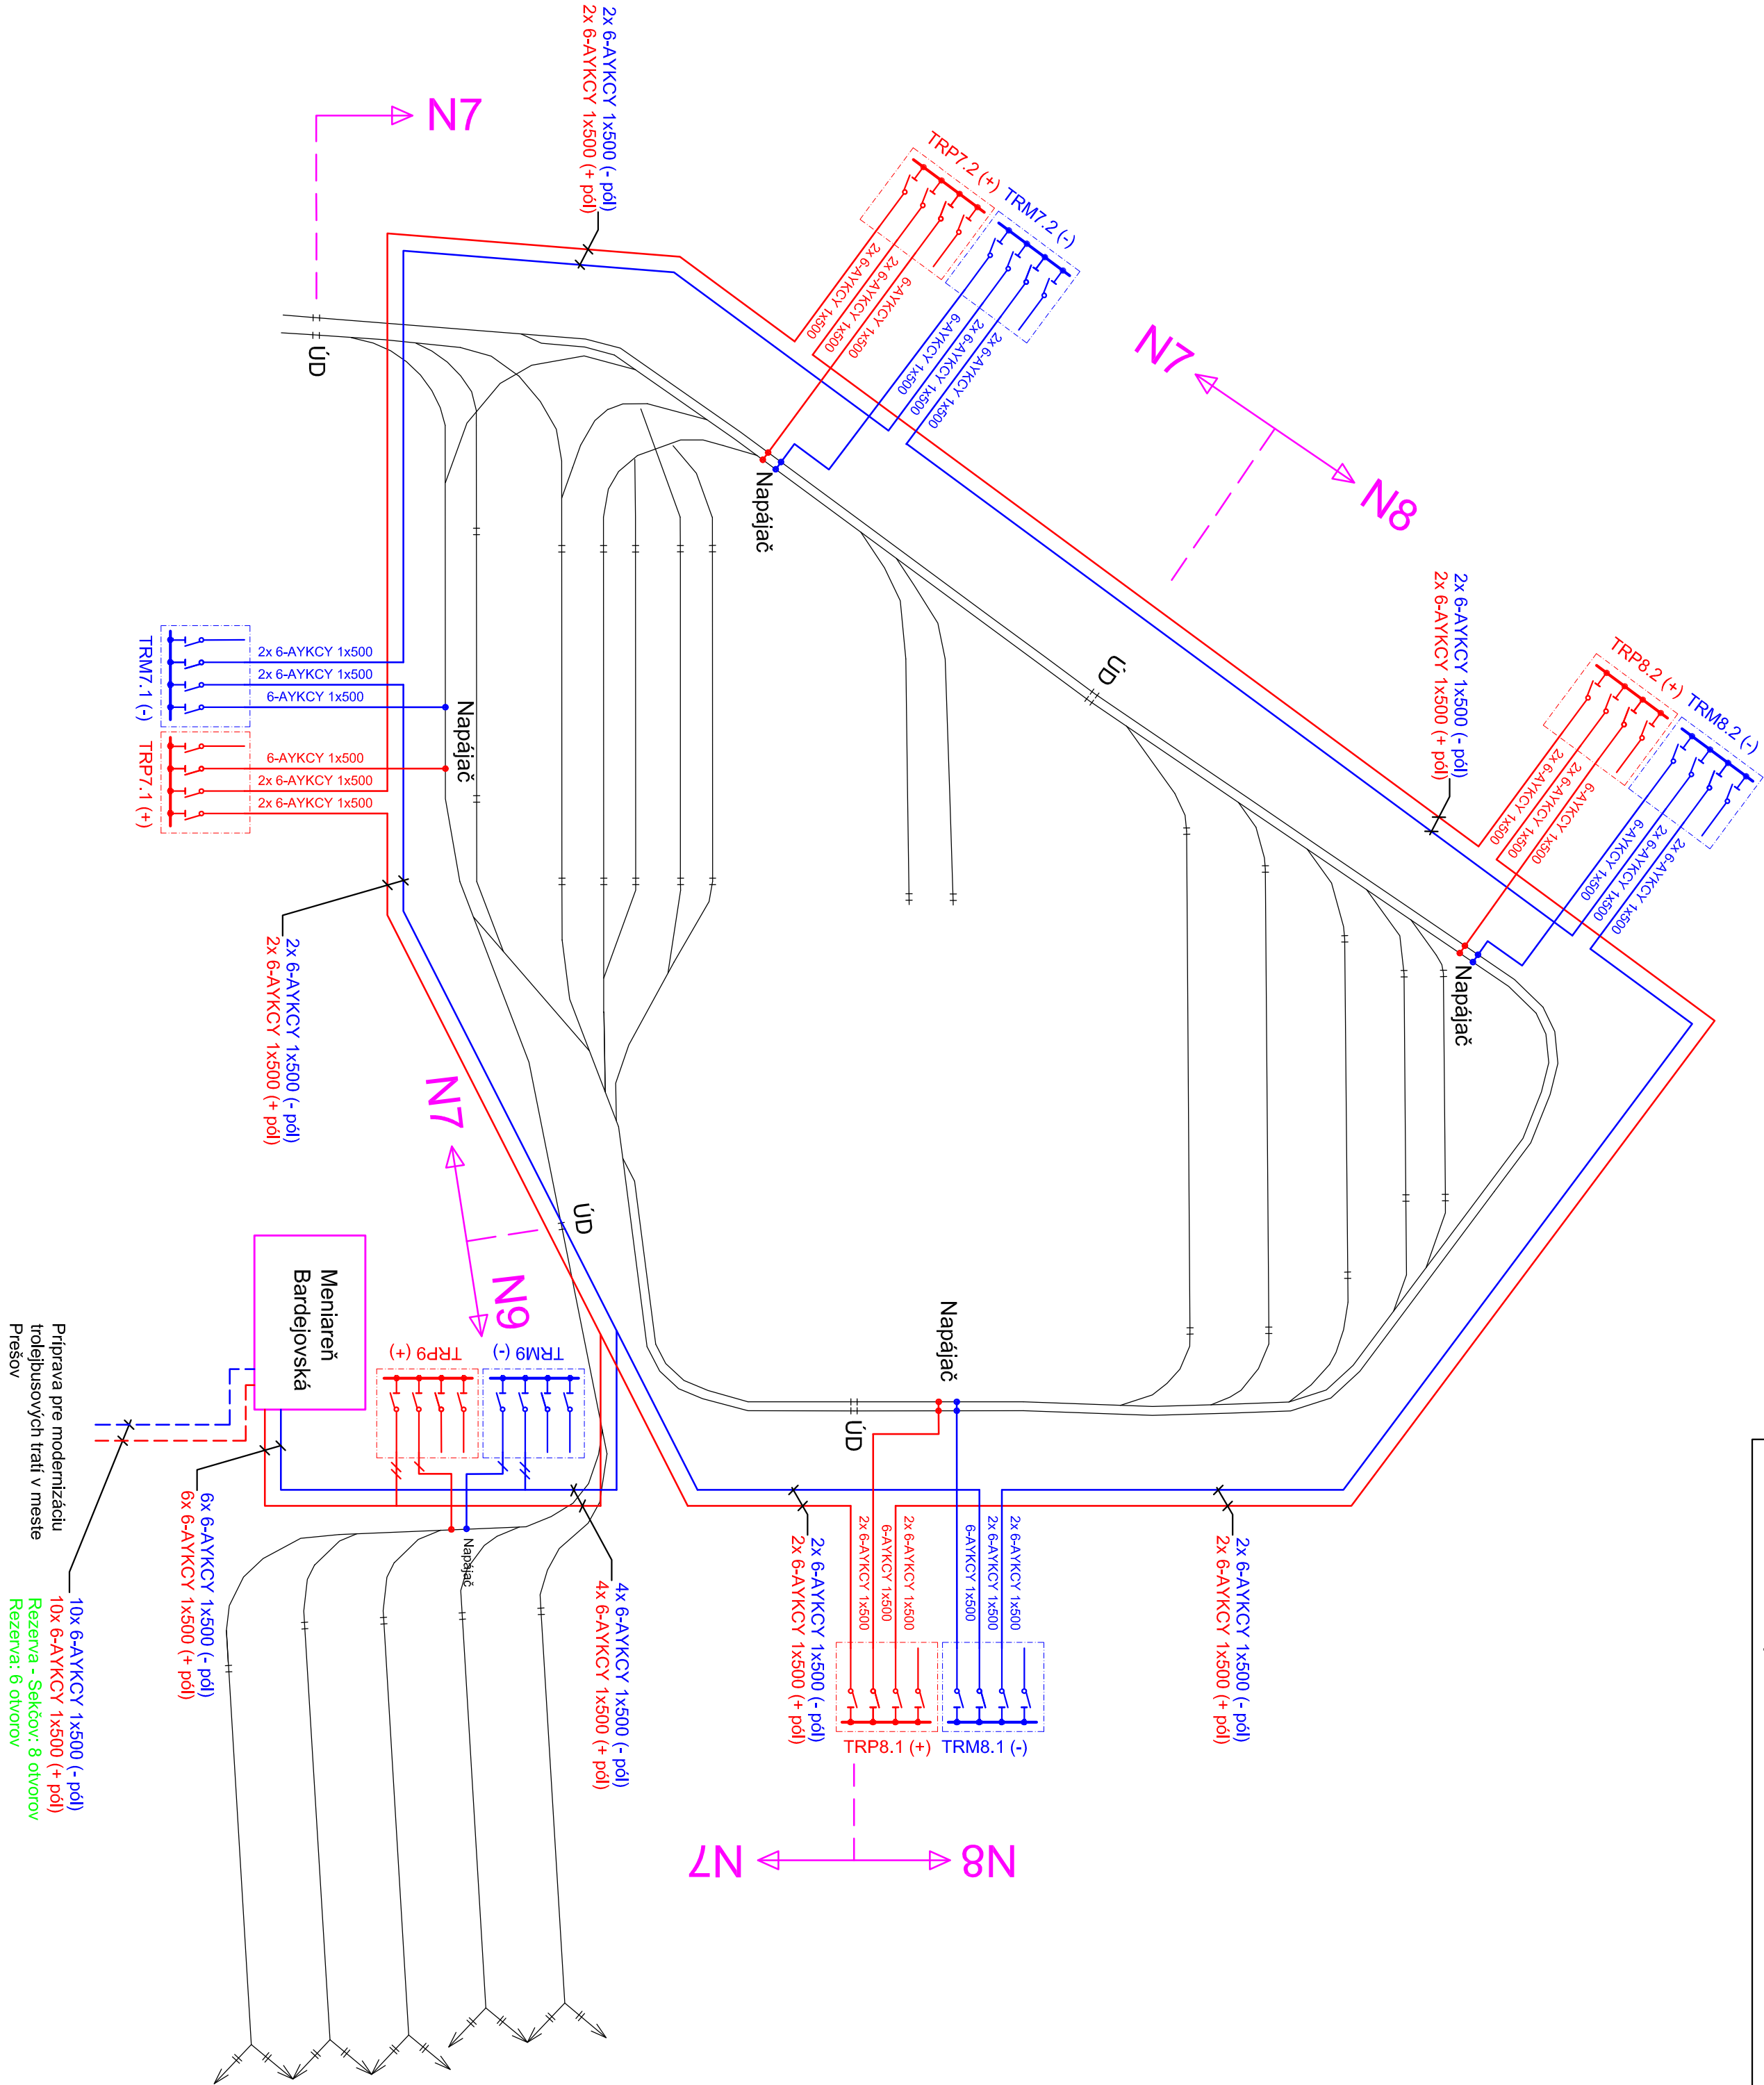

ČÍSLO	TEXT ZMENY - ODPOVIEDNÉ	DAŤUM	PODPIS
A			
B			
C			

NAZOV STAVBY

MODERNIZÁCIA ÚDRŽBOVEJ ZÁKLADNE TROLEJBUSOV A VÝSTAVBA MENIARNE

EURÓPSKA ÚNIA

MINISTERSTVO  
DOPRAVY  
SLOVENSKEJ REPUBLIKY

Kohézny fond  
OP Integrovaná infraštruktúra 2014 – 2020

OBJEDNÁVATEĽ	DOPRAVNÝ PODNIK MESTA PREŠOV, a.s.
ZHOTOVITEĽ	BARDEJOVSKÁ 7, 080 06 LUBOTICE
ZODRUŽENIE MÚZ PREŠOV	
VEDÚCI ČLEN ZODRUŽENIA	ČLEN ZODRUŽENIA
DOPRAVOPROJEKT, a.s.	ISPO spol. s r.o., inžinierske stavby
KONNÁRSKA 14/124, 832 03 BRATISLAVA	SLOVENSÁ 86, 080 01 PREŠOV
ZODPOVEDNÁ OSOBA	ZODPOVEDNÁ OSOBA
Ing. MICHAL BUDORA	Ing. JOZEF ANTOLOV
HLAVNÝ INŽINIER PROJEKTU	Ing. arch. ZUZANA MATČIAČOVÁ
ČÍSLO ZÁKAZKY	6074-00

Prível spol. s r.o.

Prível spol. s r.o.

PROJEKTANT/SPRACOVATEĽ ČASTÍ

PRÍVEL, spol. s r.o., PALKOVČOVA 4, 040 01 KOŠICE

PODPIS

ZODPOVEDNÝ PROJEKTANT

Ing. PETER JAGO

PODPIS

VYKRAJOVAL

Ing. TOMÁŠ VASILE

PODPIS

KONTROLOVAL

Ing. PETER JAGO

PODPIS

IDENTIF. ČÍSLO PRÍLOHY

MUŽITO-PRS-C-0000-60300-003-X

ČASŤ DOKUMENTÁCIE

D VÝKRESY A PÍSMONOSTI OBJEKTOV

OBJEKT

603 NAPÁJACIE A SPÄTNÉ KÁBLE

PRÍPRAVA PRE MODERNIZÁCIU  
TROLEJBUSOVÝCH TRATÍ V MESTE  
PREŠOV

10x 6-AYKCY 1x500 (- pól)  
10x 6-AYKCY 1x500 (+ pól)  
Rezerva - Sekčový: 8 otvorov  
Rezerva: 6 otvorov

ČÍSLO ZÁKAZKY

ZSS/122

ČÍSLO PRÍLOHY

003