



PÔDORYSNÁ SCHÉMA M 1 : 100 / LAYOUT M 1 : 100

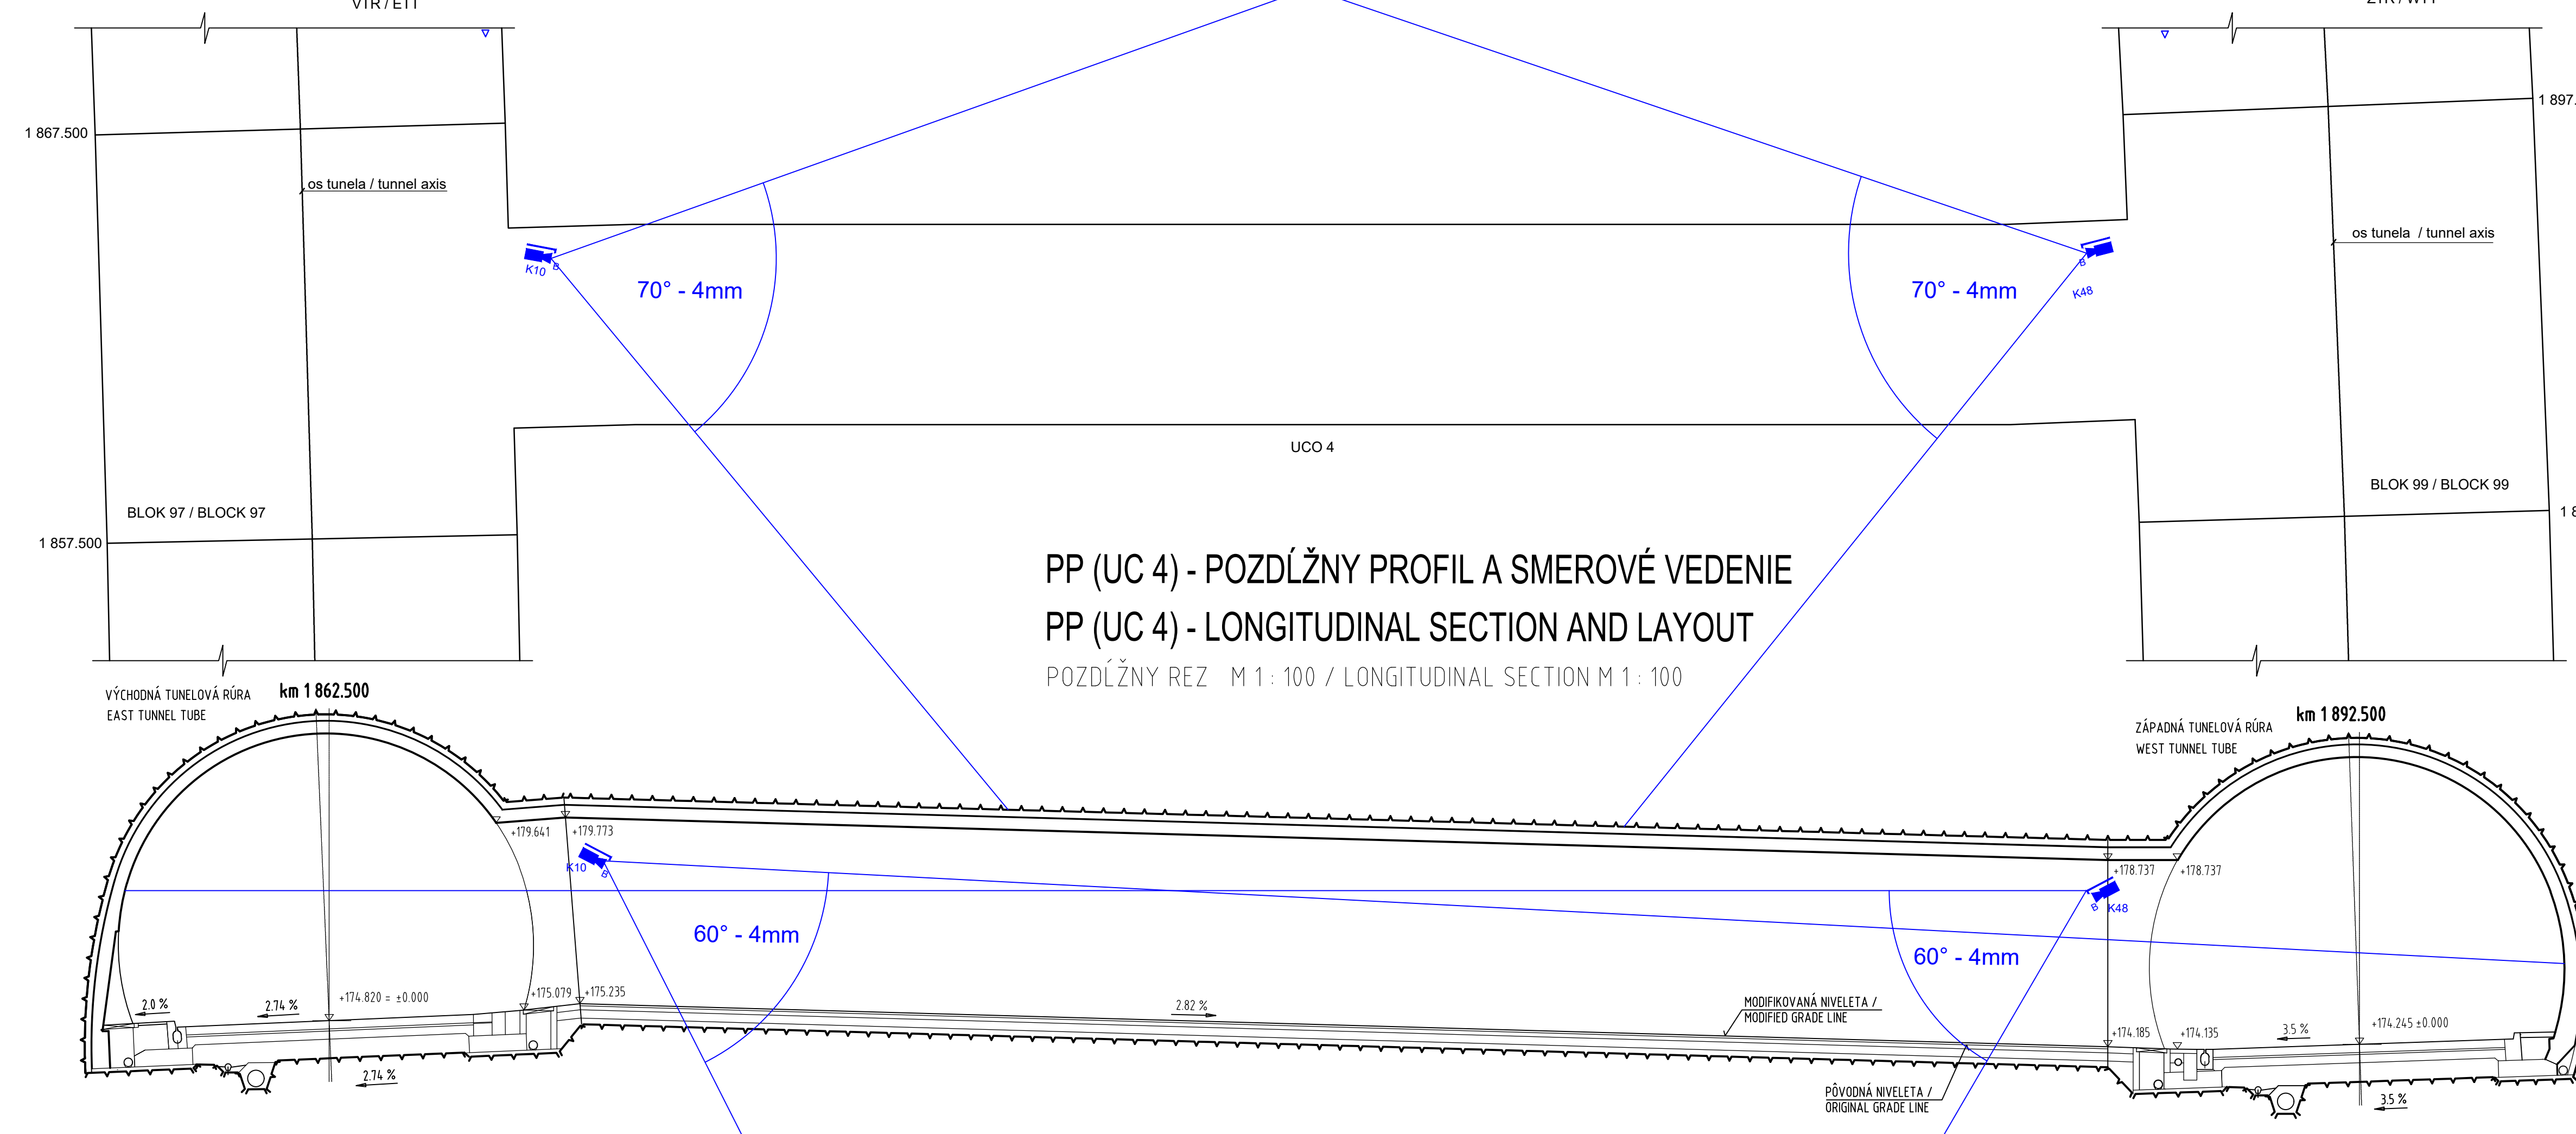

PP (UC 4) - POZDĹŽNY PROFIL A SMEROVÉ VEDENIE

PP (UC 4) - LONGITUDINAL SECTION AND LAYOUT

POZDĹŽNY REZ M 1 : 100 / LONGITUDINAL SECTION M 1 : 100

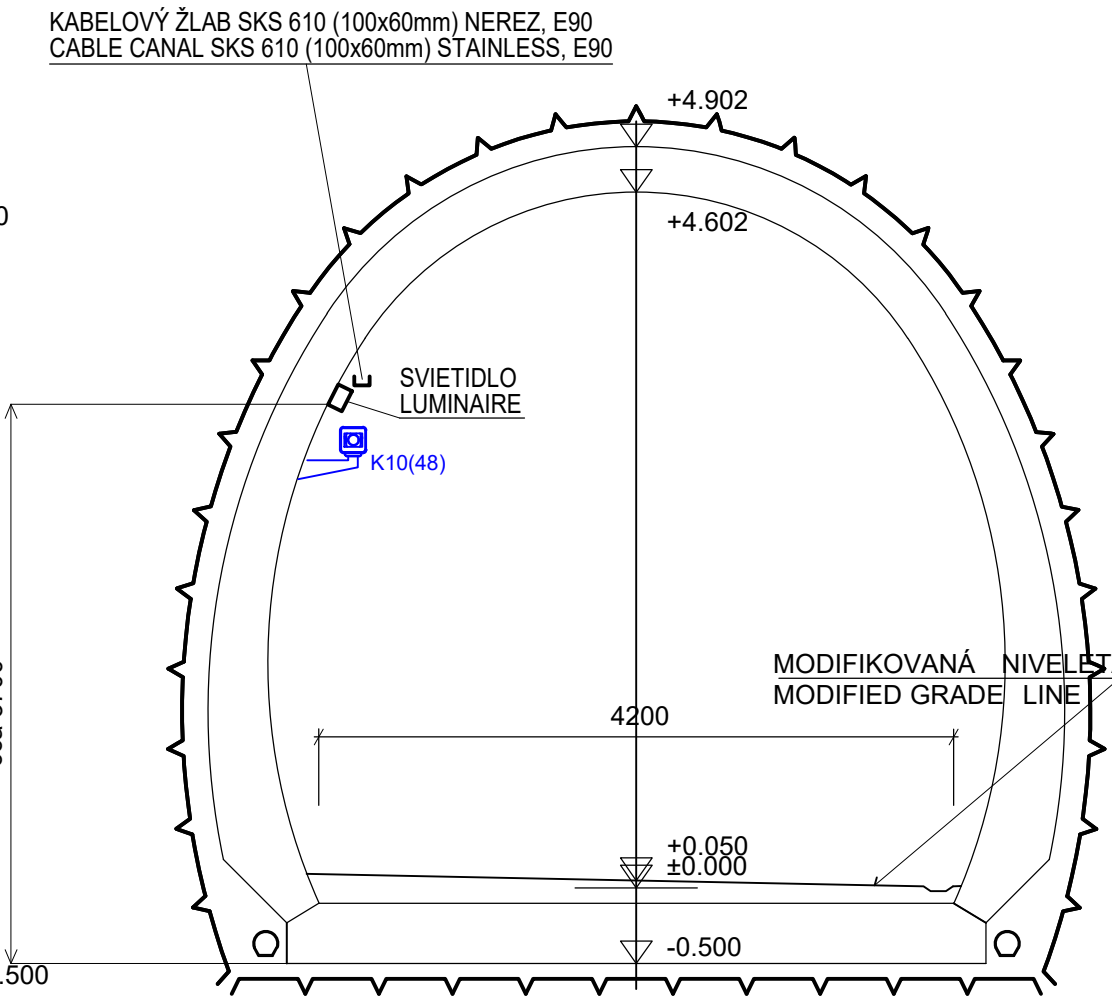

REZ A-A M 1 : 50 / SECTION A-A M 1 : 50

PRIEČNE PREPOJENIE 4

ÚNIKOVÁ CESTA 4

ESCAPE ROUTE 4

NAPAŤOVÁ SÚSTAVA :  
1 / N / PE AC 230 V 50Hz, TN-S  
DC 48V, SELV PoE

Ochrana pred zásahom elektrickým prúdom podľa STN 33 2000-4-41:2007

Čl. 411: Ochranné opatrenia samočinným odpojením napájania  
- základná ochrana je zabezpečená základnou izoláciou živých častí,  
alebo zábranami alebo krytmi  
- ochrana pri poruche je zabezpečená ochranným pospájaním, ochranným uzemnením  
a samočinným odpojením napájania pri poruche  
Čl. 412: Dvojité alebo zosilnená izoláciou  
Čl. 413: Elektrické oddelenie (zákl. izolácia živých častí, zábrany alebo kryty)  
Čl. 414: Malé napätie PELV, SELV

LEGENDA:  
Kxx IP KAMERA - BEZPEČNOSTNÁ

ZODPOVEDNÝ PROJEKTANT

d				
c				
b	Dokumentácia na realizáciu stavby - aktualizácia	09/2023	ING.M.MARIŇÁK	ING.V.GAVENDA
a	Dokumentácia na realizáciu stavby	01/2018	ING.J.DZÚRIK	ING.V.GAVENDA
ZMENA	POPIS ZMENY	DÁTUM	SPRACOVAL	SCHVAĽOVAL

OBJEDNÁVATEĽ :	NÁRODNÁ DIALNIČNÁ SPOLOČNOSŤ, a.s. Dúbravská cesta 14, 841 04 Bratislava
----------------	---

KRAJ: Bratislavský  
MIESTO: Bratislava  
KAT. ÚZEMIE: Karlova Ves

SÚRADNICOVÝ SYSTÉM : S-JTSK  
VÝŠKOVÝ SYSTÉM : B.p.v.

ZHOTOVITEĽ:	vypracoval	ING. J.DZÚRIK	zak. číslo	20230208
ACP AuComp s.r.o. Kyjevská 4 831 02 Bratislava ICO : 35 829 583 IC DPH : SK2020237967 tel: +421 903 255 536 e-mail: acp@acp.sk	zodp. projektant	ING. V. GAVENDA	dátum	09/2023
	tech. kontrola	ING. I. SMREKOVÁ	formát	5x4
	stavba:	MODERNIZÁCIA UZATVORENÉHO TELEVÍZNEHO OKRUHU V TUNELI SITINA A PRÍSLÚCHAJÚCEHO ISD DIALNICE D2	mierka	1:100 (1:50)
	obsah výkresu:	PRIEČNE PREPOJENIE 4 (ÚC4)	číslo výkresu:	paré :
			07	