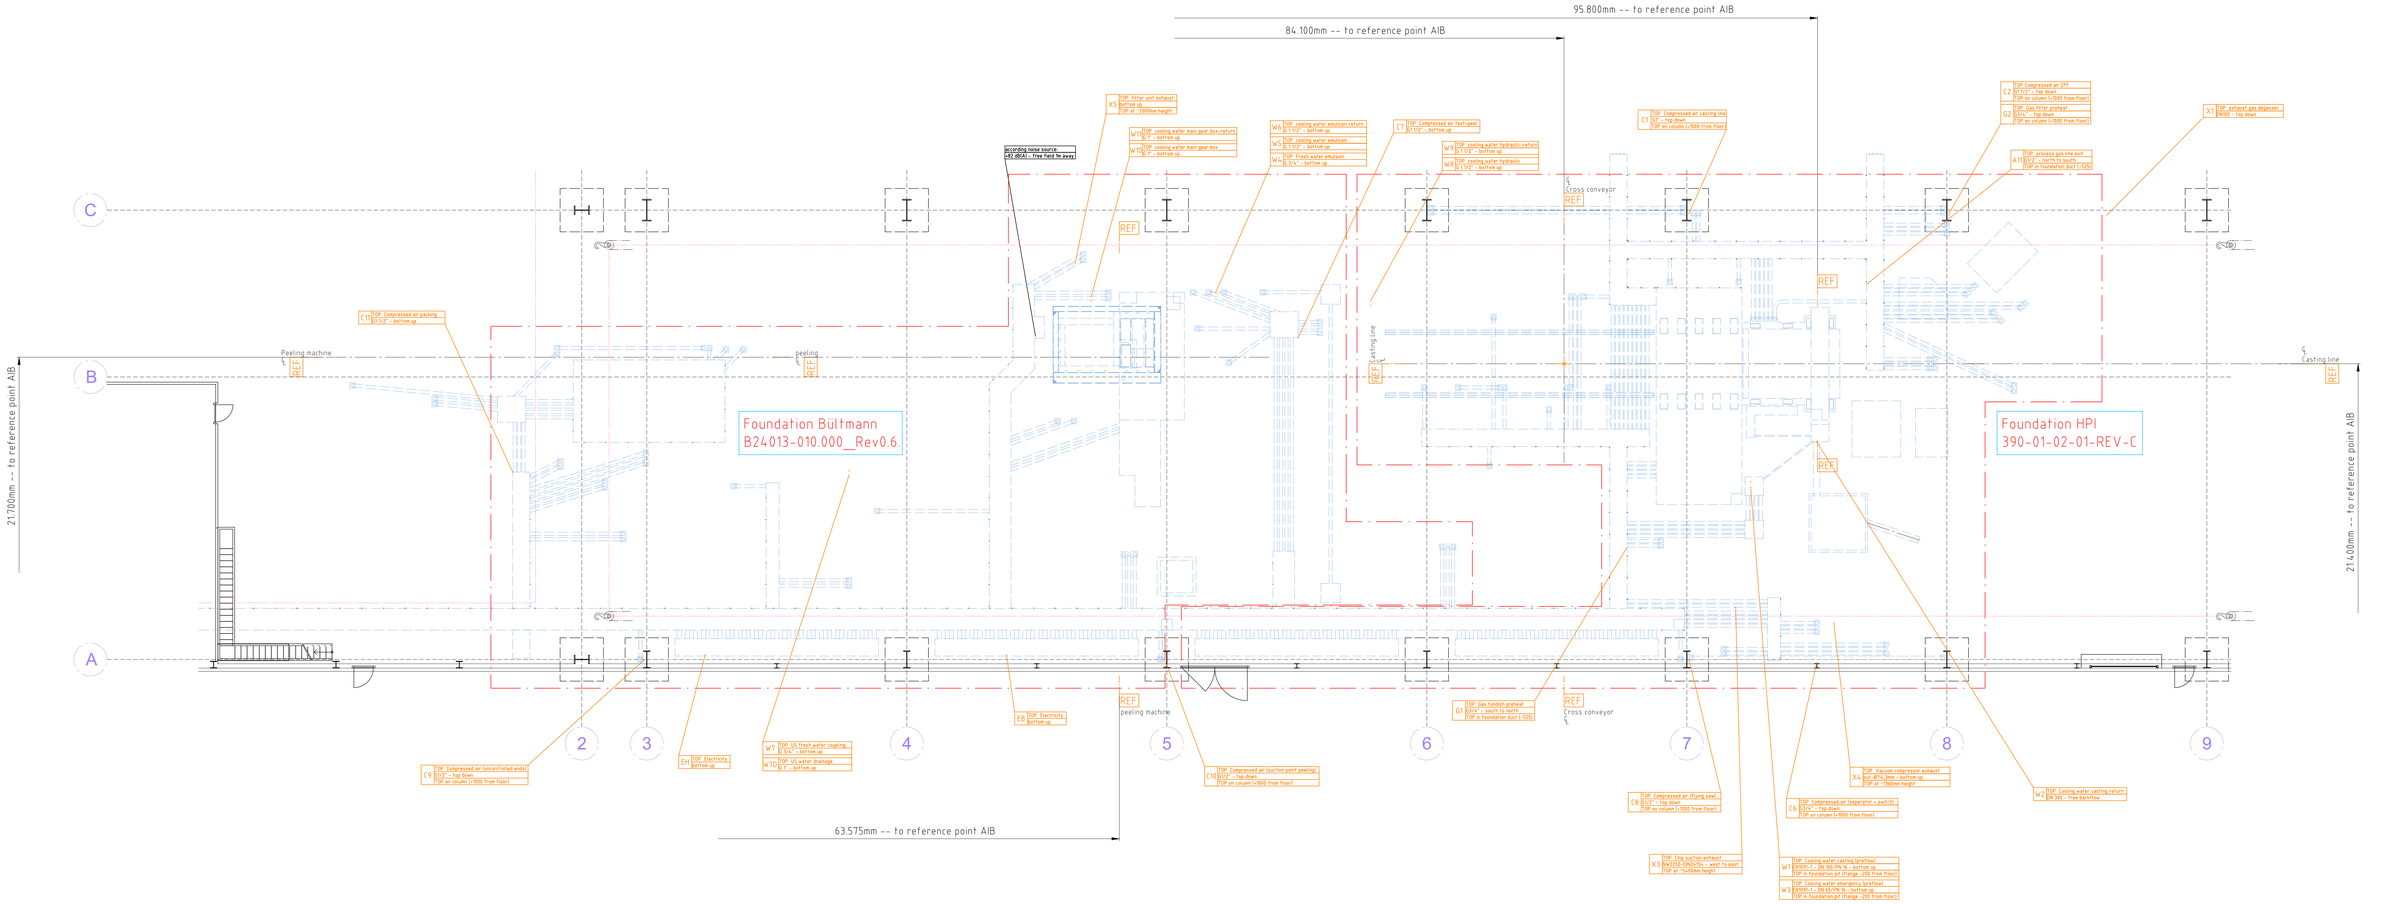

REF. = Reference axis

TOP. = Take Over Point

plans for: detail engineering

STATUS: 15.07.2025

foundation plans:
- General: 390-01-00-01-REV-C
- General: 390-01-00-02-REV-C
- HPI: 390-01-02-01-REV-C
- HPI: 390-01-02-11-REV-C
- HPI: 390-01-02-12-REV-C
- Bultmann: B24013-010.000__Rev0.6

foundation models:
- 3D: HPI-00108340-REV-C.stp
- HPI - 3D: HPI-00108341-REV-C.stp
- Bultmann - 3D: B24013-010.000__Rev0.6.stp
- 3D incl. parts: HPI-00093035-REV-C.stp

ALL RIGHTS RESERVED

Projection | Scale 1:100

Project: 390 AL INVEST HDC 3000

Assembly: 00-Layout

	Date	Name
Drawn	15.07.2025	Vitztum_F
Checked		
Standard		

Production Line For Forging Rods

GENERAL FOUNDATION + TOP's

HPI HIGH PERFORMANCE INDUSTRIETECHNIK

390-01-00-01-REV-C

Page - / -

GENERAL DRAWING

State | Changes | Date | Name