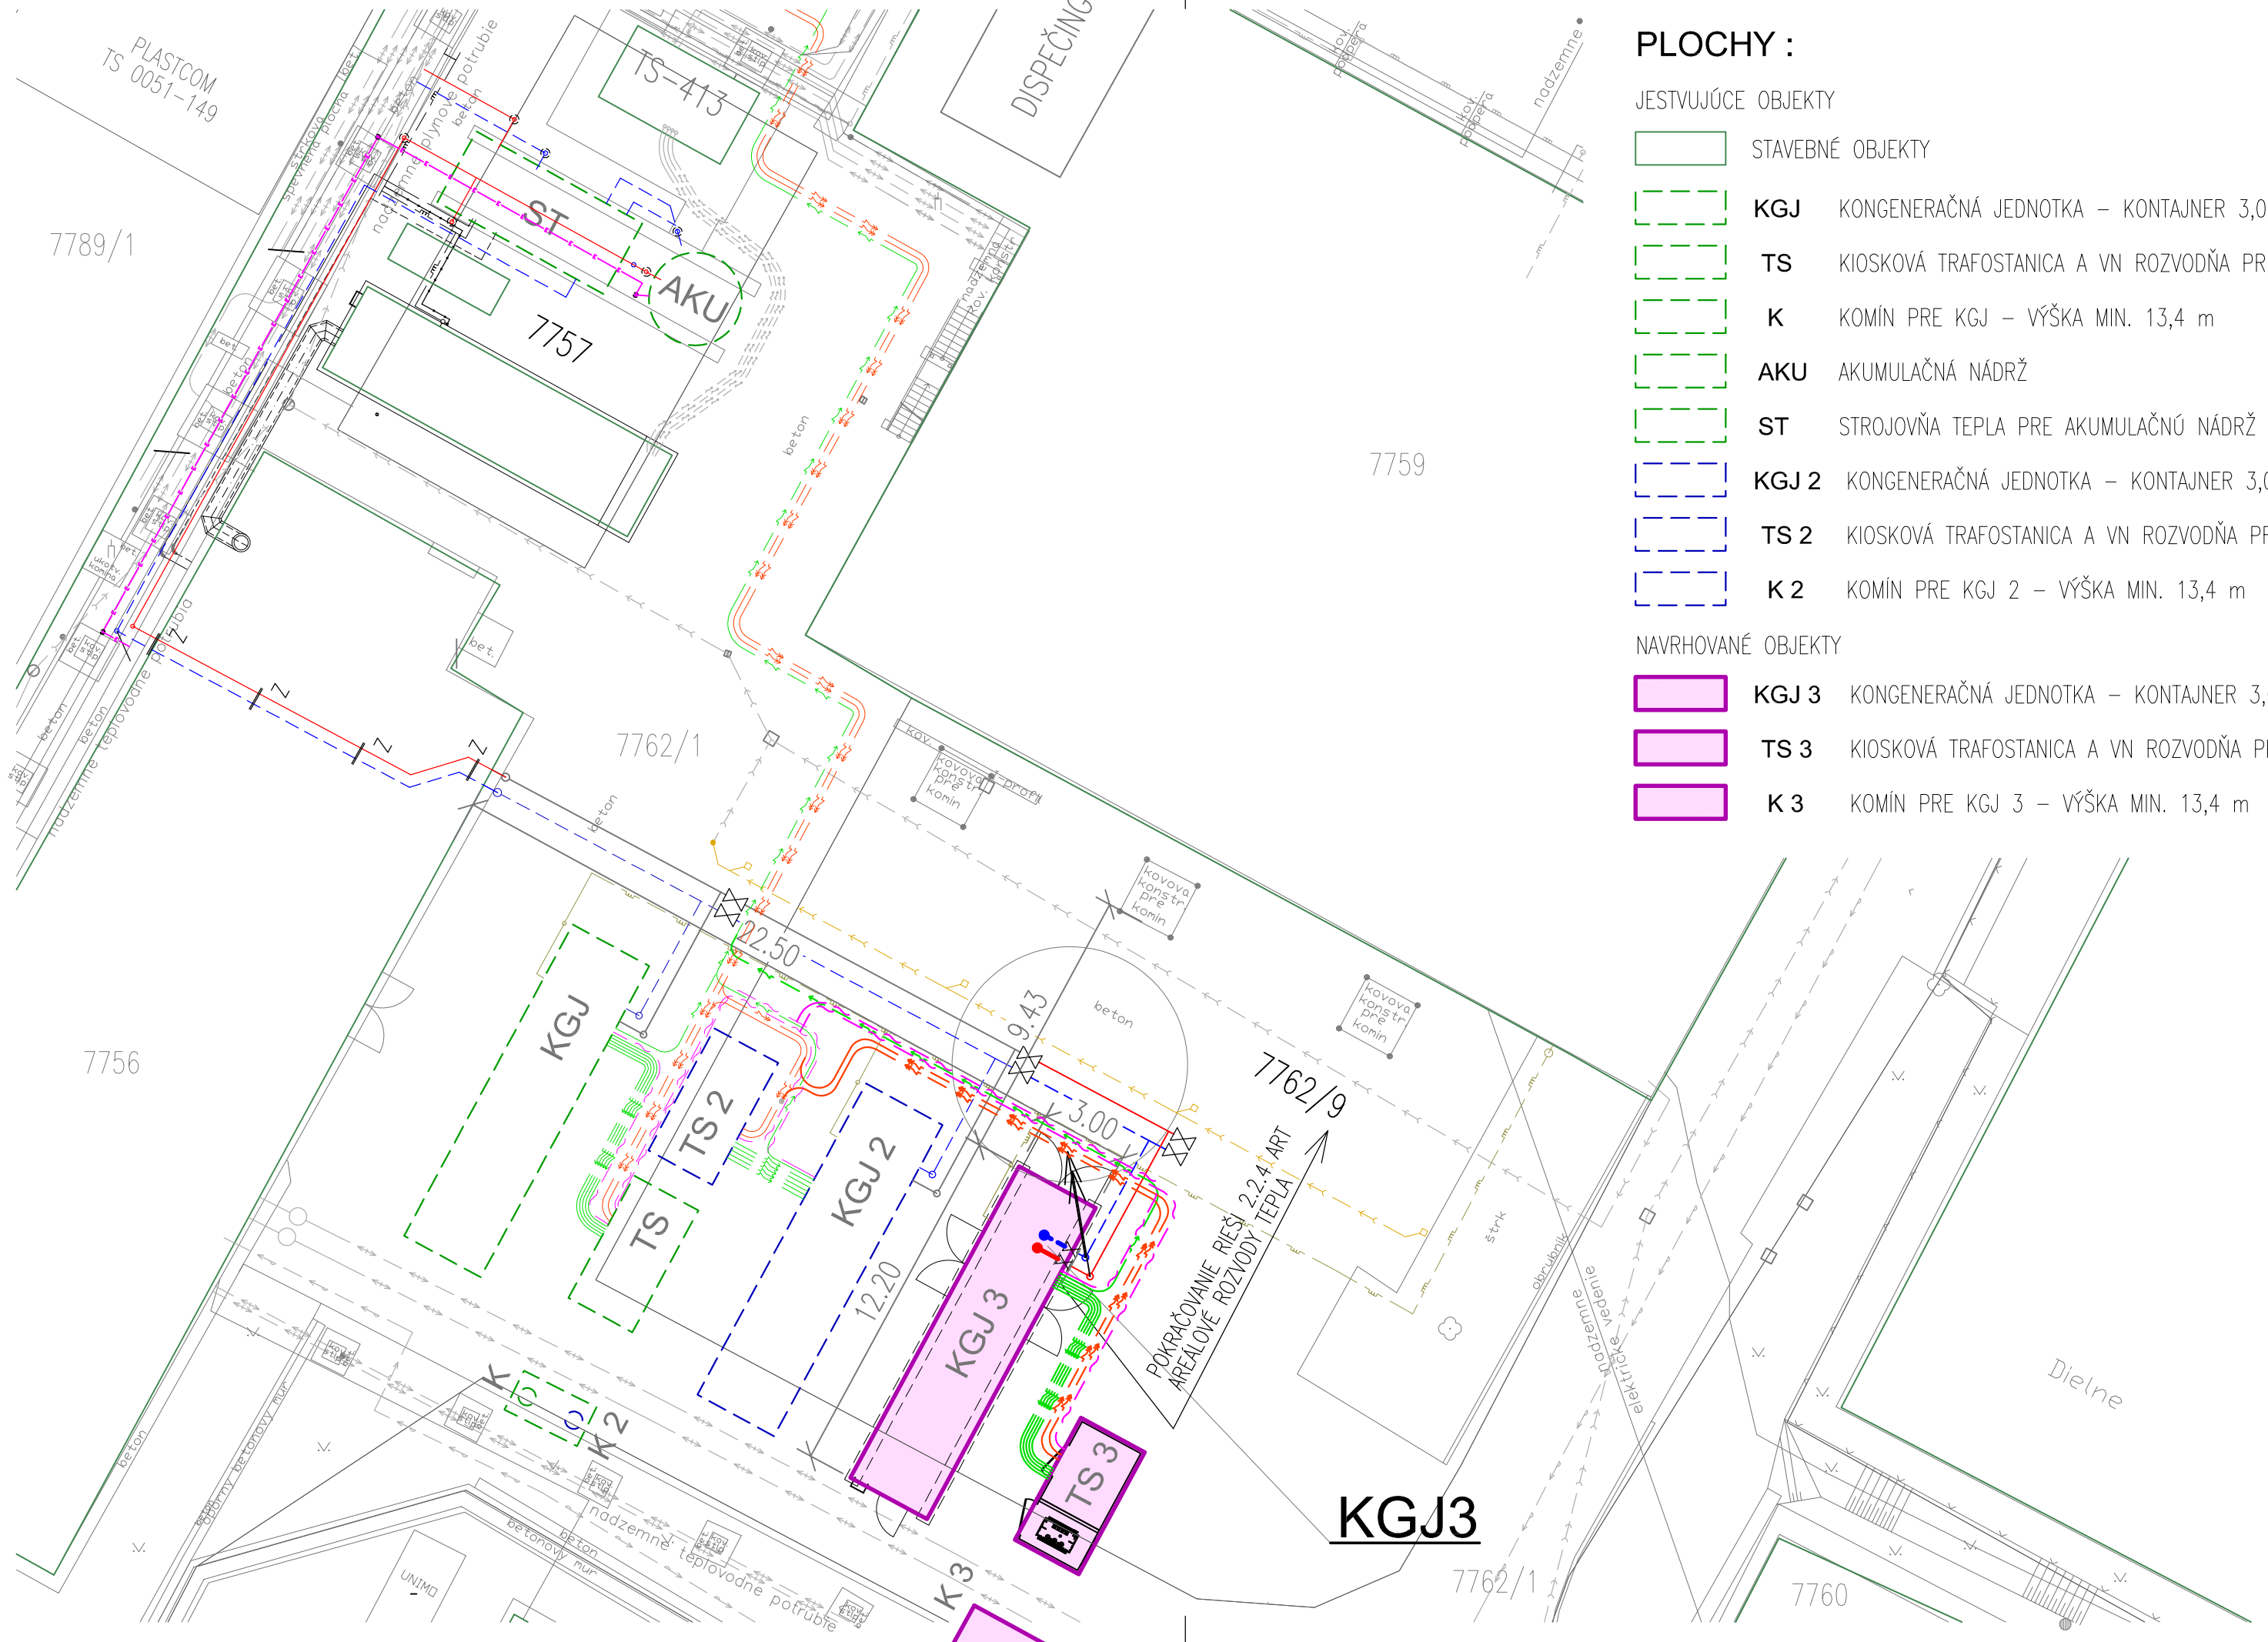

PLOCHY :

JESTVUJÚCE OBJEKTY

STAVEBNÉ OBJEKTY

KGJ	KONGENERAČNÁ JEDNOTKA – KONTAJNER 3,0x12,2 m
TS	KIOSKOVÁ TRAFOSTANICA A VN ROZVODŇA PRE KGJ
K	KOMÍN PRE KGJ – VÝŠKA MIN. 13,4 m
AKU	AKUMULAČNÁ NÁDRŽ
ST	STROJOVŇA TEPLA PRE AKUMULAČNÚ NÁDRŽ
KGJ 2	KONGENERAČNÁ JEDNOTKA – KONTAJNER 3,0x12,2 m
TS 2	KIOSKOVÁ TRAFOSTANICA A VN ROZVODŇA PRE KGJ 2
K 2	KOMÍN PRE KGJ 2 – VÝŠKA MIN. 13,4 m

NAVRHOVANÉ OBJEKTY

KGJ 3	KONGENERAČNÁ JEDNOTKA – KONTAJNER 3,0x12,2 m
TS 3	KIOSKOVÁ TRAFOSTANICA A VN ROZVODŇA PRE KGJ 3
K 3	KOMÍN PRE KGJ 3 – VÝŠKA MIN. 13,4 m

LEGENDA:

- JESTVUJÚCE INŽ. SIETE

	ELEKTRICKÉ VEDENIE – VEREJNÉ OSVETLENIE
	ELEKTRICKÉ VEDENIE NN
	ELEKTRICKÉ VEDENIE VN
	VODOVOD
	KANALIZÁCIA
	STL PLYNOVOD, 50kPa
	STL PLYNOVOD, 300kPa
	TEPLOVOD

- INŽ. SIETE RIEŠENÉ V SÚVISIACEJ PD

	ELEKTRICKÉ VEDENIE – DÁTOVÝ KÁBEL
	ELEKTRICKÉ VEDENIE NN
	ELEKTRICKÉ VEDENIE VN
	VODOVOD
	KANALIZÁCIA – JEDNOTNÁ
	STL PLYNOVOD, 50 kPa
	AREÁLOVÉ TEPLOVODNÉ POTRUBIA
E E	EXPANZNÉ POTRUBIE V OKRUHU KGJ–AKU

- NAVRHOVANÉ INŽ. SIETE

	TEPLOVODNÉ POTRUBIA – TECHNOLÓGIA VÝROBY TEPLA,
	ELEKTRICKÉ VEDENIE – DÁTOVÝ KÁBEL
	ELEKTRICKÉ VEDENIE NN
	ELEKTRICKÉ VEDENIE VN
	STL PLYNOVOD, PREV. TLAK 50 kPa

- NAVRHOVANÉ ZARIADENIA

KGJ3	KOGENERAČNÁ JEDNOTKA, KONTAJNEROVÉ PREVEDENIE DO EXTERÉRU TEPELNÝ VÝKON : Qt= 1220 kWt, ELEKTRICKÝ VÝKON : Qe= 999 kWe, PRÍKON V PALIVE 2380 kW; PALIVO ZEMNÝ PLYN, TLAK 50,0 kPa, SPOTREBA ZEMNÉHO PLYNU 251 Nm3/h PRI 100% VÝKONE

GENERÁLNY PROJEKTANT :

RACEN spol. s r.o.

Mlynská 5139 / 10, 921 01 Piešťany
tel.: +421 905 617 575
e-mail : racen@racen.sk
www.racen.sk

PROJEKTANT ČASTI PD :

PEČIATKA, PODPIS :

Ing. Miroslav HAVRLENT
autorizovaný stavebný inštalatér
Technická 2125/5, 917 01 Trnava

HLAVNÝ PROJEKTANT :	Ing. D. HAVRLENTOVÁ
ZODPOVEDNÝ PROJEKTANT :	Ing. M. HAVRLENT
VYPRACOVAL :	Ing. M. HORŇÁK
KONTROLOVAL :	Ing. M. HAVRLENT

INVESTOR :	NITRIANSKA TEPLÁRENSKÁ SPOLOČNOSŤ, a.s. NITRA	STUPEŇ :	SZP
STAVBA :	CTZ PÁROVCE – inštalácia zariadení VÚKVET a elektrokotla	ČÍS. ZÁKAZKY :	18.3 - P - 25
		DÁTUM :	10 / 2025
		FORMÁT :	3 x A4
	Stavba 3 - KGJ 3 s príslušenstvom	MIERKA :	1 : 200
PREV. SÚBOR:	PS-01.3 - VÚKVET - VYVEDENIE TEPELNÉHO VÝKONU	DÁTUM REV. :	
PROFESIA :	1.3.1 - KGZ - TECHNOLÓGIA VÝROBY TEPLA	SADA ČÍSLO :	1
OBSAH :	SITUÁCIA		

SZP	03	2331	P01	KGZ	001	SIT	00