

VŠEOBECNÉ POZNÁMKY

1. Na výkresovou část dokumentace se vztahují specifikace ostatních částí projektu, se kterými tvoří tato část nedílný celek. Při nejasnostech ihned kontaktujte projektanta!


2. Při rozporech v dokumentaci mají přednost:
- dokumenty a revize výkresů s novějším datem,
 - textové specifikace před grafickým znázorněním,
 - kóty před rozměry omezenými na výkrese,
 - výkresy podrobnějšího měřítka,
 - architektonická část a koordináční výkresy před projekty profesí, přičemž technické řešení profesí musí být zachováno.

Uvedené rozměry jsou orientační, před prováděním je dodavatel povinen zaměřit a zohlednit rozměry na místě! Při jakýchkoliv nejasnostech je třeba věc ihned konzultovat s projektantem! Projekt neslouží jako výrobní dokumentace, tu ve stanovených případech zhotoví dodavatel a předloží ji projektantovi.

LEGENDA REVIZÍ:

č. rev.	datum	popis revize

±0,000 = 305,840 m.n.m B.p.v.		
PROJEKT:	Obnova staré radnice Masarykovo náměstí 41/1 Záběh na Moravě	ZN: ZAR
STAVEBNÍK:	Městský úřad Záběh Masarykovo náměstí 510/8 789 01 Záběh zast.: RNDr. Mgr. František John, Ph.D. - starosta	
ARCHITEKT:	Rusina Frei, s.r.o. Blatná 845/9 120 00 Praha 2 - Vinohrady www.rusinafrei.cz, info@rusinafrei.cz / 607 715 885	
PROJEKTANT:	Rusina Frei, s.r.o. Blatná 845/9, 12000 Praha 2 info@rusinafrei.cz, tel. +420 607715885 www.rusinafrei.cz	
STUPEŇ:	DOKUMENTACE PRO PROVEDENÍ STAVBY	
ČÁST:	D.1.1 Architektonicko - stavební řešení	
VÝKRES:	Stavební detaily - hlavní římsa	
MĚŘÍTKO:	1:5	FORMÁT: A1
DATUM:	02/2025	KRESLIL:
REVIZE:	OZNAČENÍ:	D.1.1.h.01
Neoprávněné rozšiřování či reprodukování tohoto materiálu nebo jeho částí je zakázáno!		

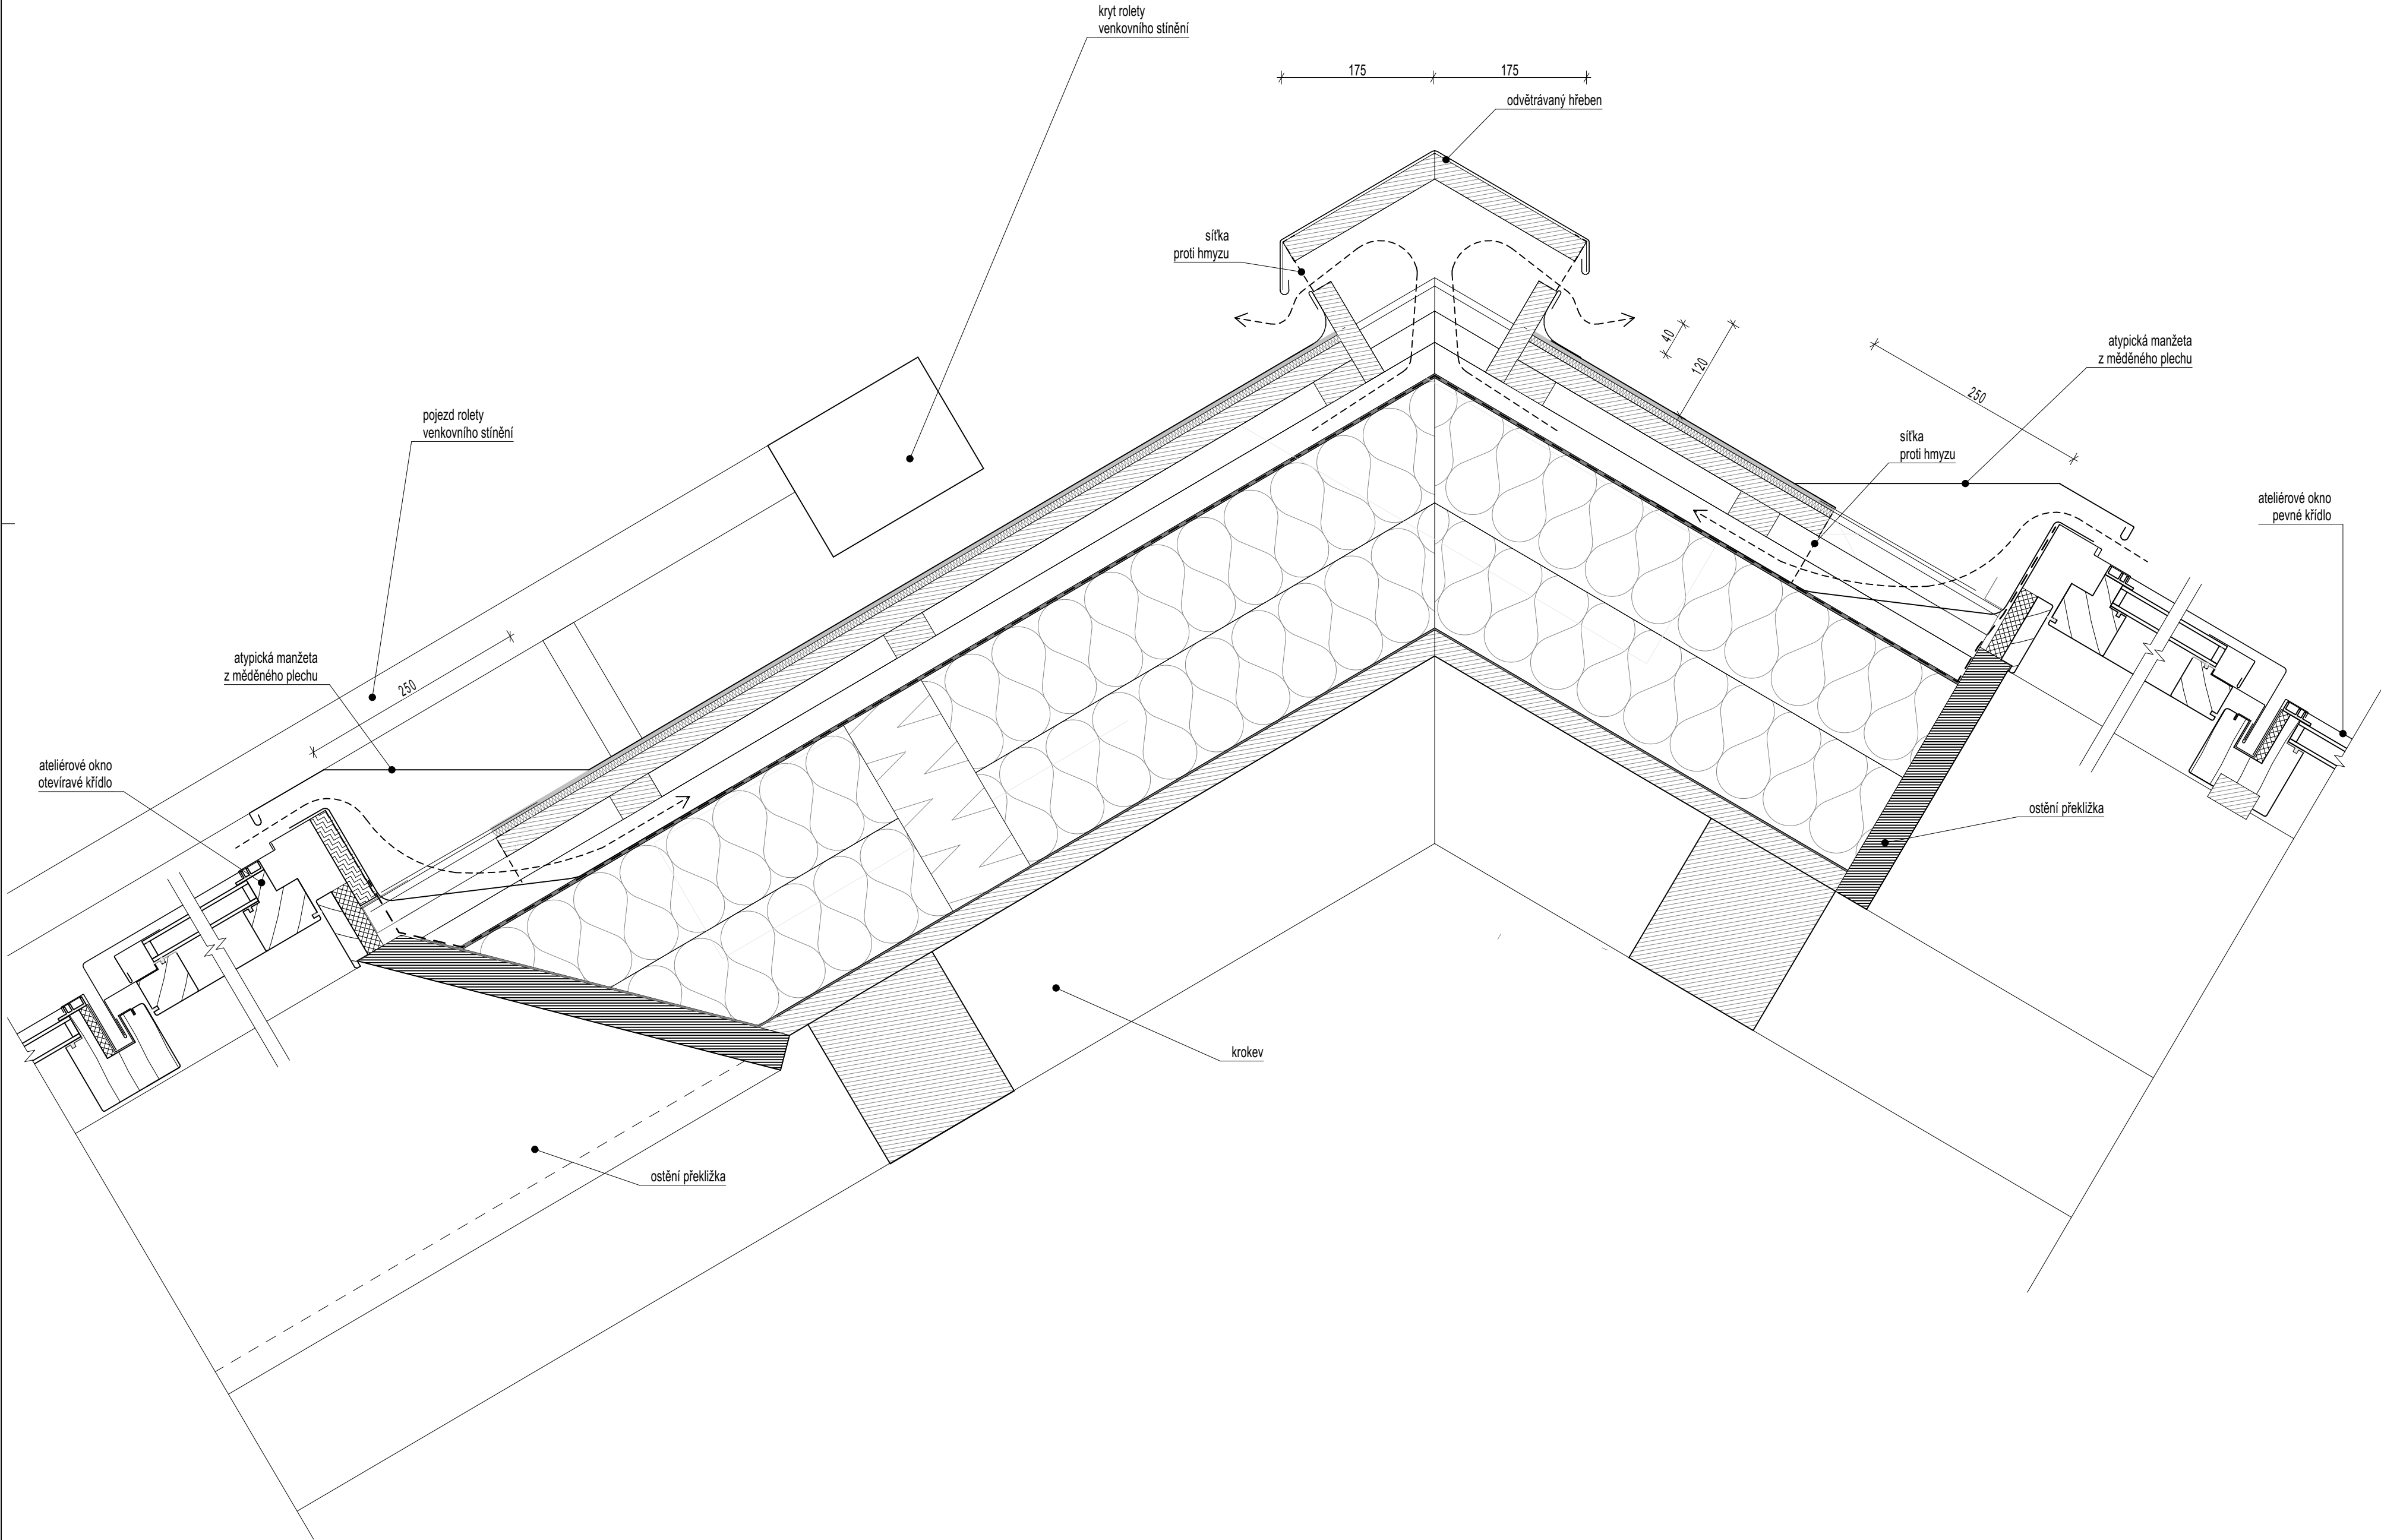

VŠEOBECNÉ POZNÁMKY

1. Na výkresovou část dokumentace se vztahují specifikace ostatních částí projektu, se kterými tvoří tato část nedílný celek. Při nejasnosti ihned kontaktujte projektanta!


2. Při rozporech v dokumentaci mají přednost:

- dokumenty a revize výkresů s novějším datem,
- textové specifikace před grafickým znázorněním,
- kóty před rozměry oměřenými na výkrese,
- výkresy podrobnějšího měřítka,
- architektonická část a koordinační výkresy před projekty profesí, přičemž technické řešení profesí musí být zachováno.

Uvedené rozměry jsou orientační, před prováděním je dodavatel povinen zaměřit a zohlednit rozměry na místě! Při jakýchkoliv nejasnostech je třeba věc ihned konzultovat s projektantem! Projekt neslouží jako výrobní dokumentace, tu ve stanovených případech zhotoví dodavatel a předloží ji projektantovi.

LEGENDA REVIZÍ:

č. rev.	datum	popis revize

±0,000 = 305,840 m.n.m B.p.v.		
PROJEKT:	Obnova staré radnice Masarykovo náměstí 41/1 Zábřeh na Moravě	ZN: ZAR
STAVEBNÍK:	Městský úřad Zábřeh Masarykovo náměstí 510/6 789 01 Zábřeh zast.: RNDr. Mgr. František John, Ph.D. - starosta	
ARCHITEKT:	Rusina Frei, s.r.o. Blanická 845/9 120 00 Praha 2 - Vinohrady www.rusinafrei.cz, info@rusinafrei.cz / 607 715 885	
PROJEKTANT:	Rusina Frei, s.r.o. Blanická 845/9, 12000 Praha 2 info@rusinafrei.cz, tel. +420 607715885 www.rusinafrei.cz	
STUPEŇ:	DOKUMENTACE PRO PROVEDENÍ STAVBY	
ČÁST:	D.1.1 Architektonicko - stavební řešení	
VÝKRES:	Stavební detaily - střecha	
MĚŘÍTKO:	1:5	FORMÁT: 630x594mm
DATUM:	02/2025	KRESLIL:
REVIZE:	OZNAČENÍ:	D.1.1.h.02
Neoprávněné rozšiřování či reprodukování tohoto materiálu nebo jeho částí je zakázáno!		