


SITUÁCIA TRVALÉHO DOPRAVNÉHO ZNAČENIA
OBRATISKO AUTOBUSOV V ČASTI MALÝ ŠÚR

M1:200

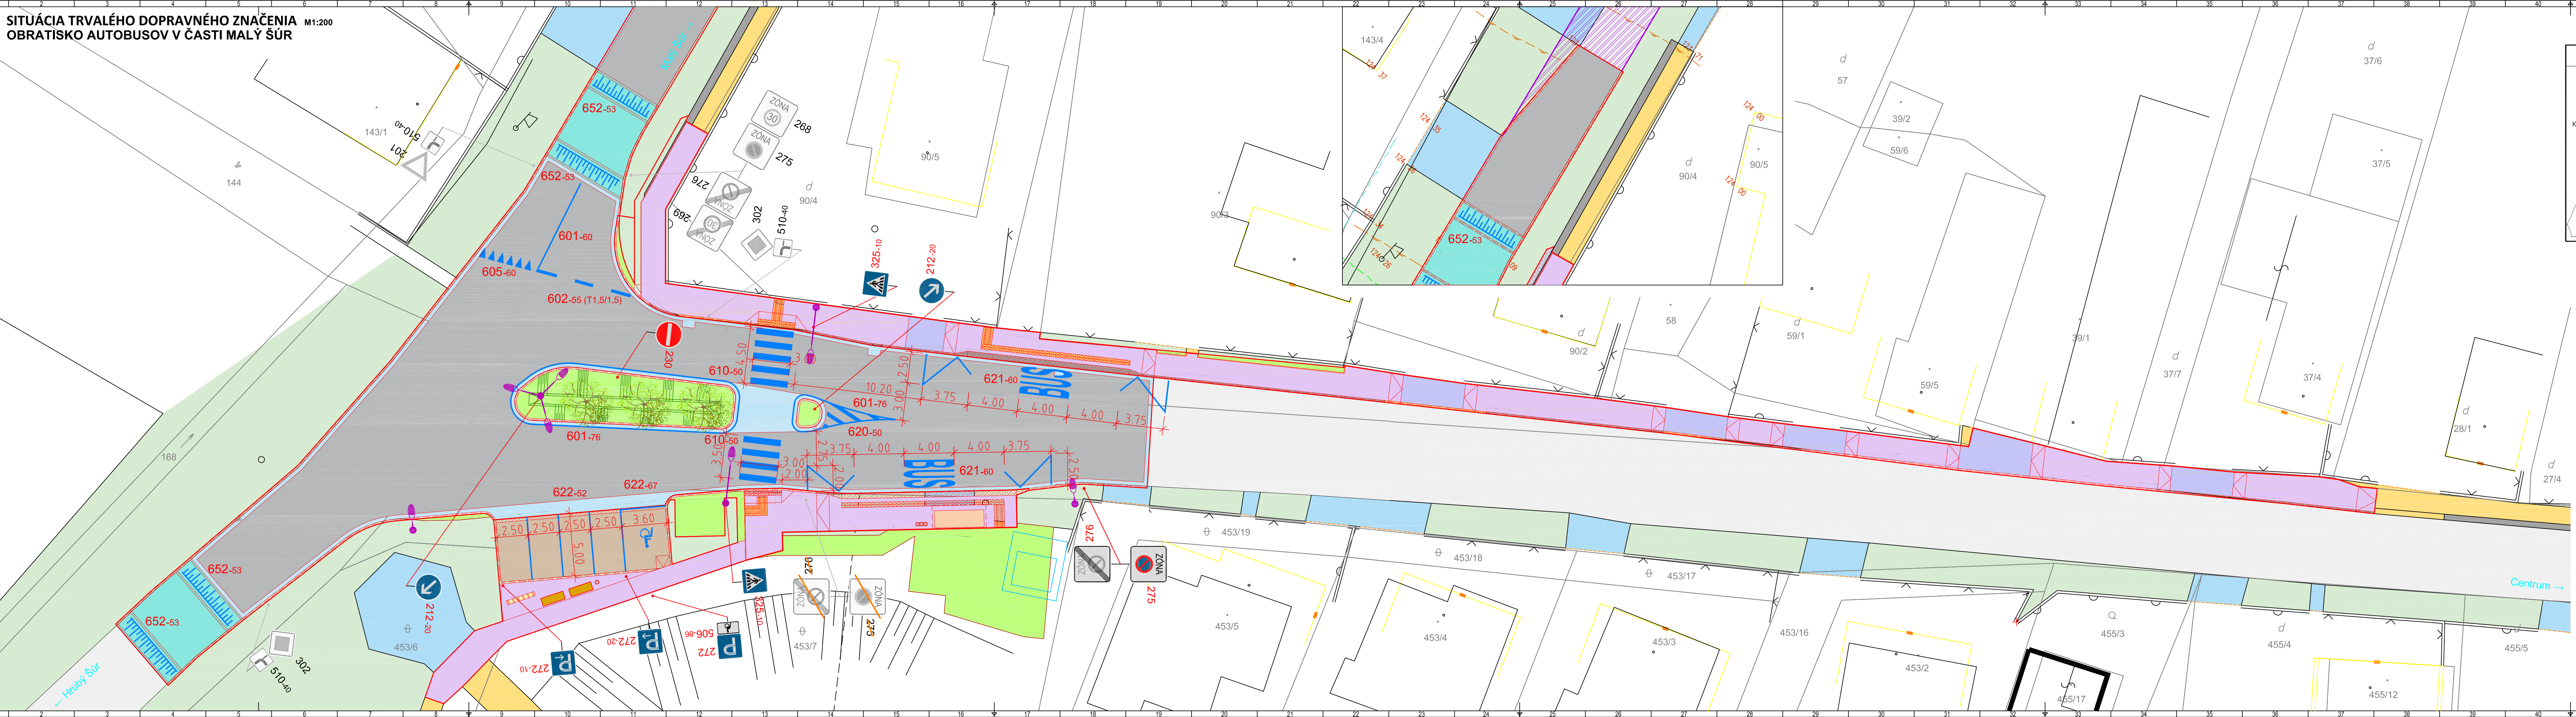

LEGENDA STAVEBNÉHO RIEŠENIA A ŠRAFOVANIA:


EXISTUJÚCA ASFALTOBETÓNOVÁ KOMUNIKÁCIA
EXISTUJÚCE CHODNÍKY
EXISTUJÚCE VJAZDY A SPEVNÉ PLOCHY
EXISTUJÚCE SCHODISKO A VSTUP DO KULTÚRNEHO DOMU
EXISTUJÚCE ZATRAVNENIE A ZELENÉ PLOCHY
NAVROVYVANÉ ZATRAVNENIE A ZELENÉ PLOCHY
NAVROVYVANÁ OBNOVA KRYTU ASFALTOBETÓNOVEJ KOMUNIKÁCIE
NAVROVYVANÁ PRÍDLAŽBA NA OKRAJI VOZOVKY Z BETÓNOVEJ DLAŽBY
NAVROVYVANÉ CHODNÍKY ZO ZÁMKOVEJ DLAŽBY
NAVROVYVANÉ CHODNÍKY ZO ZÁMKOVEJ DLAŽBY V MIESTE VJAZDOV
NAVROVYVANÉ PARKOVACIE MIESTA Z BETÓNOVEJ VODOPRÚPUSNEJ DLAŽBY
NAVROVYVANÉ VÝTVÝŠENÉ CEMENTOBETÓNOVÉ SPOMAZOVACIE PRAHY

LEGENDA DOPRAVNÉHO ZNAČENIA:

EXISTUJÚCE VODOROVNÉ DOPRAVNÉ ZNAČENIE
NAVROVYVANÉ VODOROVNÉ DOPRAVNÉ ZNAČENIE
NOVONAVROVYVANÉ VODOROVNÉ DOPRAVNÉ ZNAČENIE - PRIECHOD PRE CHODCOV
EXISTUJÚCE VODOROVNÉ DOPRAVNÉ ZNAČENIE NA ODSTRÁNENIE
EXISTUJÚCE ZVISLÉ DOPRAVNÉ ZNAČENIE
EXISTUJÚCE ZVISLÉ DOPRAVNÉ ZNAČENIE NA ODSTRÁNENIE
NAVROVYVANÉ ZVISLÉ DOPRAVNÉ ZNAČENIE
NAVROVYVANÉ ZVISLÉ DOPRAVNÉ ZNAČENIE NA ODSTRÁNENIE
NAVROVYVANÉ ZVISLÉ DOPRAVNÉ ZNAČENIE NA NAVROVYVANOM RETRORREFLEXNOM PODKLADE
NAVROVYVANÝ NABÍJACÍ STOJAN PRE AUTOMOBILY
NAVROVYVANÝ NABÍJACÍ STOJAN PRE BICYKLE

POZNÁMKY:

- REALIZÁCIA TRVALÉHO DOPRAVNÉHO ZNAČENIA V ZMYSLE TOHOTO PROJEKTU JE MOŽNÁ AŽ PO JEHO URČENÍ PRÍSLÚŠNÝM CESTNÝM SPRÁVNÝM ORGÁNOM.
- NAVROVYVANÉ DOPRAVNÉ ZNAČKY BUDÚ OSAZENÉ V ZMYSLE VYHLÁŠKY MV SR Č. 30/2020 Z.z. A STN 01 802 DOPRAVNÉ ZNAČENIE NA POZEMNÝCH KOMUNIKÁCIÁCH.
- ZVISLÉ DOPRAVNÉ ZNAČENIE BUDE ZHOTOVENÉ V SÚLADE SO VZOROVÝMI LISTAMI MINISTERSTVA DOPRAVY A VÝSTAVBY SR - VL6.1 - ZVISLÉ DOPRAVNÉ ZNAČKY.
- VODOROVNÉ DOPRAVNÉ ZNAČENIE BUDE ZHOTOVENÉ V SÚLADE SO VZOROVÝMI LISTAMI MINISTERSTVA DOPRAVY A VÝSTAVBY SR - VL6.2 - VODOROVNÉ DOPRAVNÉ ZNAČKY.
- NAVROVYVANÉ VODOROVNÉ DOPRAVNÉ ZNAČENIE JE POTREBNÉ REALIZOVAŤ V SÚLADE SO ZVISLÝM DOPRAVNÝM ZNAČENÍM NA POZEMNÝCH KOMUNIKÁCIÁCH.

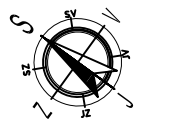

1 2 3 4 5 6
METRE

HLAVNÝ PROJEKTANT: Ing. J. SEKERKA	ZODP. PROJEKTANT: Ing. J. SEKERKA	NAVRHOL: Ing. J. SEKERKA	VYPRACOVAL: Ing. Z. HAVLOVÁ	INVESTOR: OBEC KOSTOLNÁ PRI DUNAJI Kostolná pri Dunaji E59, 903 01 Kostolná pri Dunaji
STAVBA: OBRATISKÁ AUTOBUSOV PRI KULTÚRNOM DOMU A V ČASTI MALÝ ŠÚR	PARC.Č.: 03/2025	DÁTUM: 03/2025	vid'. TS	RAŽÍTKO:
MIESTO STAVBY: Cesta III/1067, KOSTOLNÁ PRI DUNAJI	OKRES: SENEC	FORMÁT: 6 x A4	MIERKA: 1 : 200	
PROFESIA: ARCHITEKTONICKO-DOPRAVNÉ RIEŠENIE				
PREDMET VÝKRESU: SITUÁCIA TRVALÉHO DOPRAVNÉHO ZNAČENIA - MALÝ ŠÚR			VÝKRES Č.: 06B	