


PREJAZDOVÉ KRIVKY LINKOVÉHO AUTOBUSU DL. 13,7m, VEĽKÉHO NÁKLADNÉHO AUTOMOBILU DL. 10,1m A NÁVESOVEJ SÚPRAVY DL. 16,5m
OBRATISKO AUTOBUSOV V ČASTI MALÝ ŠÚR

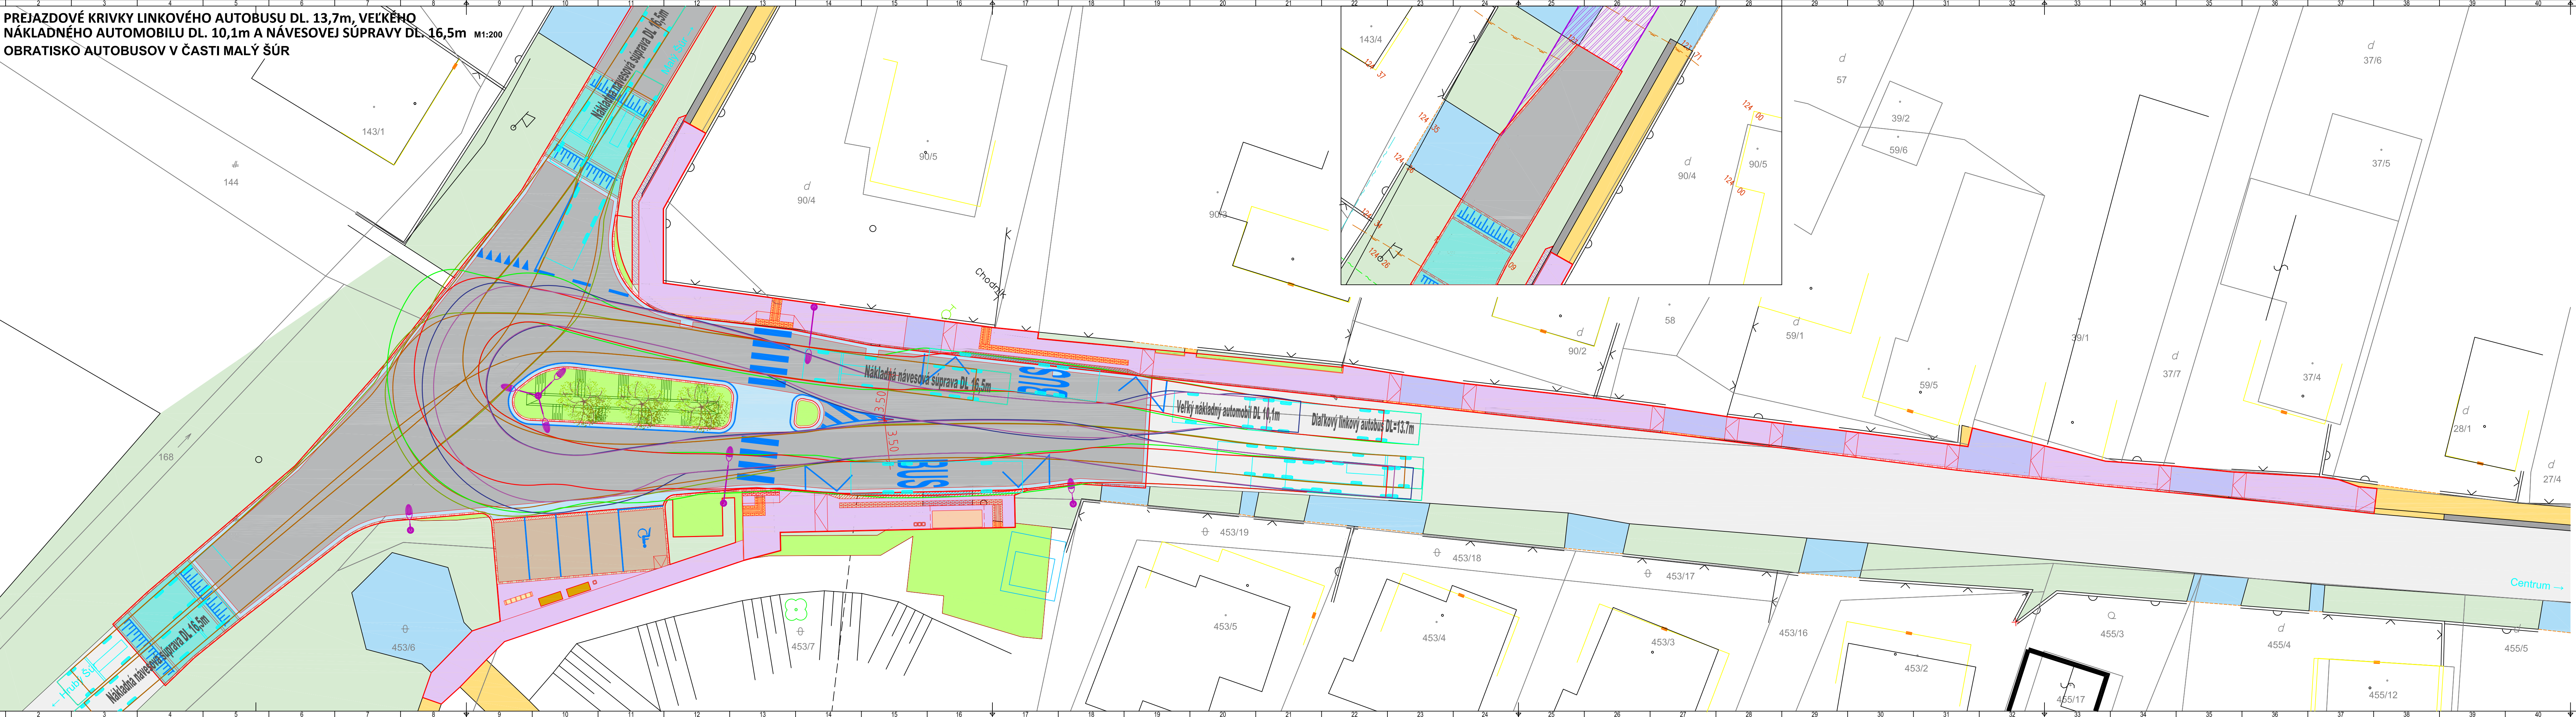

ORIENTAČNÁ MAPKA:




LEGENDA PREJAZDOVÝCH KRIVIEK

	PREJAZDOVÉ KRIVKY VEĽKÉHO NÁKLADNÉHO AUTOMOBILU DL. 10,1m
	PREJAZDOVÉ KRIVKY DIAKOVÉHO A LINKOVÉHO AUTOBUSU DL. 13,7m
	PREJAZDOVÉ KRIVKY VEĽKEJ NÁVESOVEJ SÚPRAVY DL. 16,5m

LEGENDA STAVEBNÉHO RIEŠENIA A ŠRAFOVANIA:

	EXISTUJÚCA ASFALTOBETÓNOVÁ KOMUNIKÁCIA
	EXISTUJÚCE CHODNÍKY
	EXISTUJÚCE VJAZDY A SPEVNENÉ PLOCHY
	EXISTUJÚCE SCHODISKÁ A VSTUP DO KULTÚRNEHO DOMU
	EXISTUJÚCE ZATRAVNENIE A ZELENÉ PLOCHY
	NAVROVÁNE ZATRAVNENIE A ZELENÉ PLOCHY
	NAVROVÁNÁ OBNOVA KRYTÝ ASFALTOBETÓNovej KOMUNIKÁCIE
	NAVROVÁNÁ PRÍDLAŽBA NA OKRAJI VOZOVKY Z BETÓNovej DLAŽBY
	NAVROVÁNE CHODNÍKY ZO ZÁMKOVEJ DLAŽBY
	NAVROVÁNE CHODNÍKY ZO ZÁMKOVEJ DLAŽBY V MIESTE VJAZDOV
	NAVROVÁNE PARKOVACIE MIESTA Z BETÓNovej VODOPRIEPUSTNEJ DLAŽBY
	NAVROVÁNE VÝVÝŠNÉ CEMENTOBETÓNOVÉ SPOMALOVACIE PRAHY

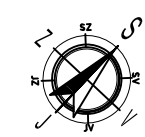

1 2 3 4 5 6
METRE

HLAVNÝ PROJEKTANT: Ing. J. SEKERKA	ZODP. PROJEKTANT: Ing. J. SEKERKA	NAVRHOL: Ing. J. SEKERKA	VYPRACOVAL: Ing. Z. HAVLOVÁ	INVESTOR: OBEC KOSTOLNÁ PRI DUNAJI Kostolná pri Dunaji E59, 903 01 Kostolná pri Dunaji
STAVBA:	OBRATISKÁ AUTOBUSOV PRI KULTÚRNOHOM DOMU A V ČASTI MALÝ ŠÚR	PARC.Č.: DÁTUM:	vid'. TS 03/2025	RAZÍTKO:
MIESTO STAVBY:	Cesta III/1067, KOSTOLNÁ PRI DUNAJI	OKRES:	SENEC	
STUPEŇ PROJEKTU:	PROJEKT PRE REALIZÁCIU STAVBY	FORMÁT:	6 x A4	
PROFESIA:	ARCHITEKTONICKO-DOPRAVNÉ RIEŠENIE	MIERKA:	1 : 200	
PREDMET VÝKRESU: PREJAZDOVÉ KRIVKY LINKOVÉHO AUTOBUSU DL. 13,7m, VEĽKÉHO NÁKLADNÉHO AUTOMOBILU DL. 10,1m A NÁVESOVEJ SÚPRAVY DL. 16,5m - MALÝ ŠÚR		VÝKRES Č.:	05B	