

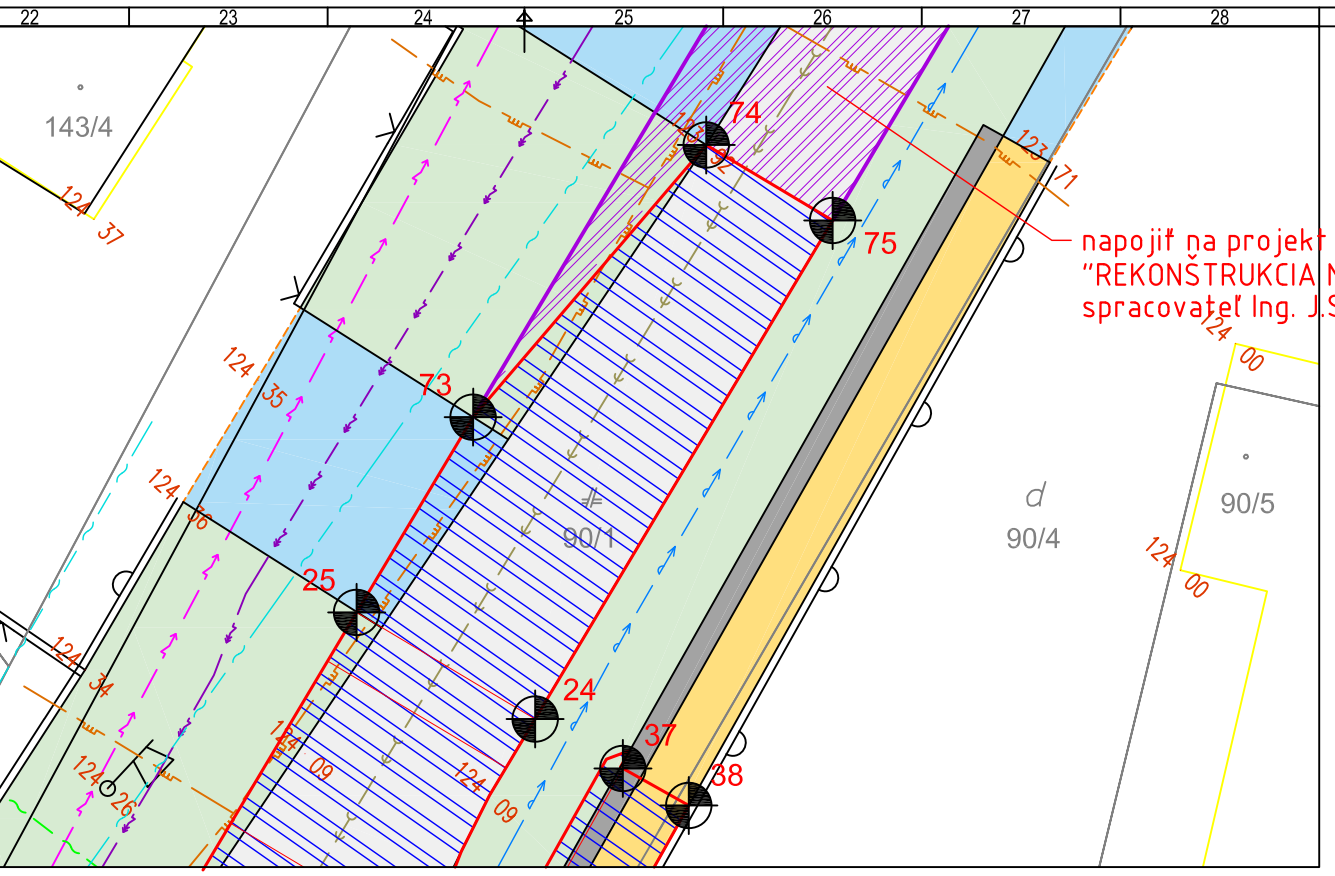


VYTYČOVACÍ VÝKRES  
OBRATISKO AUTOBUSOV V ČASTI MALÝ ŠÚR

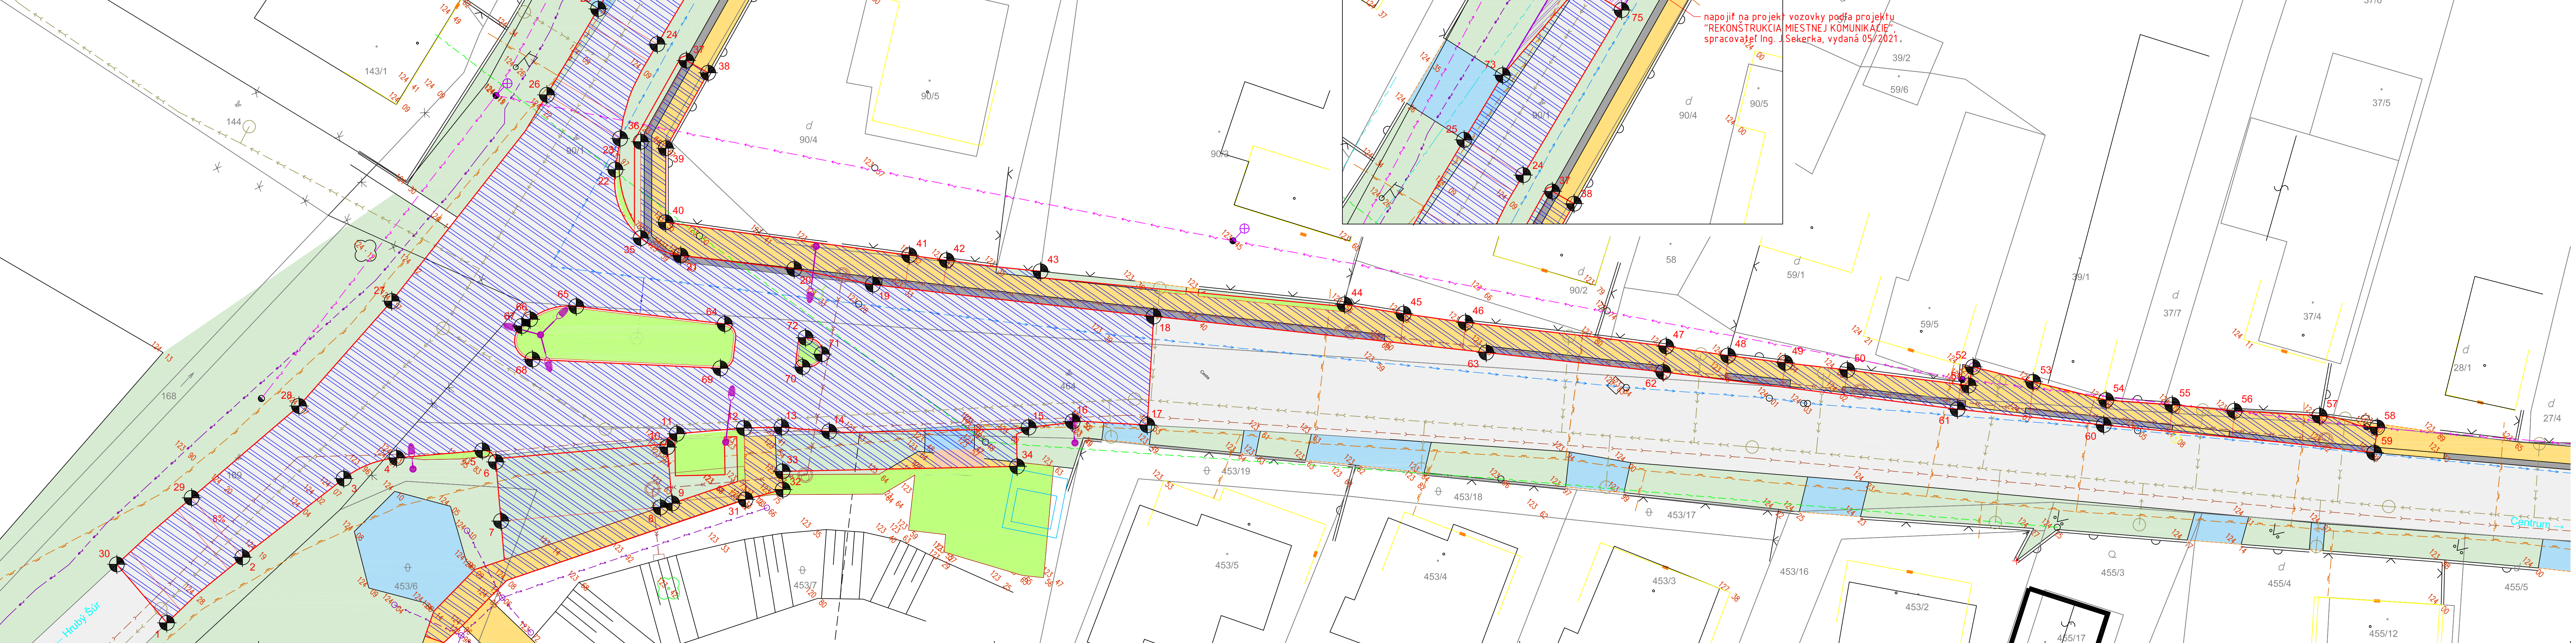

VYTYČOVACIE BODY V SÚRADNICOVOM SYSTÉME JTSK					
BOD Č.	Y Súradnica	X Súradnica	BOD Č.	Y Súradnica	X Súradnica
1	549537.686	1279375.268	41	549514.466	1279313.245
2	549536.858	1279367.311	42	549512.012	1279311.499
3	549535.250	1279357.184	43	549505.935	1279307.015
4	549533.300	1279353.091	44	549486.392	1279292.327
5	549528.699	1279347.972	45	549482.438	1279289.640
6	549527.287	1279347.896	46	549478.344	1279286.766
7	549523.757	1279351.068	47	549465.342	1279277.199
8	549515.211	1279341.558	48	549461.228	1279274.352
9	549514.740	1279340.685	49	549457.505	1279271.652
10	549518.096	1279337.669	50	549453.485	1279268.679
11	549518.272	1279336.368	51	549445.567	1279262.950
12	549514.668	1279332.358	52	549446.320	1279261.627
13	549512.523	1279330.261	53	549441.994	1279259.201
14	549509.508	1279327.908	54	549436.740	1279256.280
15	549498.092	1279316.768	55	549432.625	1279252.944
16	549495.856	1279314.019	56	549428.666	1279249.893
17	549491.301	1279310.149	57	549423.440	1279245.530
18	549496.873	1279303.462	58	549419.435	1279243.058
19	549514.993	1279316.955	59	549418.228	1279244.696
20	549520.429	1279320.339	60	549435.520	1279257.865
21	549527.784	1279325.759	61	549444.907	1279264.940
22	549536.291	1279324.323	62	549464.116	1279278.847
23	549537.713	1279322.250	63	549475.490	1279287.590
24	549540.703	1279314.714	64	549521.478	1279327.345
25	549546.077	1279315.886	65	549531.103	1279334.434
26	549544.372	1279323.702	66	549533.081	1279337.710
27	549542.150	1279344.210	67	549533.210	1279338.560
28	549541.830	1279355.400	68	549530.754	1279339.926
29	549543.071	1279366.624	69	549519.308	1279330.171
30	549543.800	1279374.592	70	549514.586	1279325.597
31	549510.673	1279336.444	71	549514.157	1279323.795
32	549509.038	1279333.826	72	549516.013	1279323.729
33	549510.053	1279332.787	73	549547.358	1279310.009
34	549496.635	1279319.670	74	549547.780	1279300.540
35	549531.074	1279326.922	75	549543.975	1279299.710
36	549536.337	1279321.305			
37	549538.114	1279314.081			
38	549536.172	1279313.694			
39	549534.520	1279320.320			
40	549530.480	1279324.640			

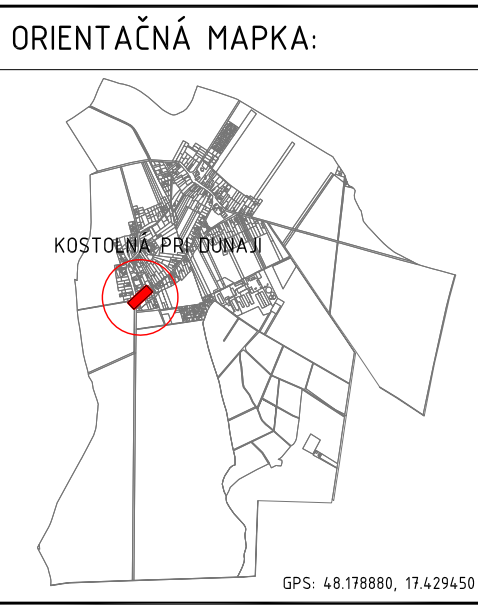

LEGENDA INŽINIERSKÝCH SÍŤÍ:	
	VEREJNÁ KANALIZÁCIA
	VÝTLAČNÁ KANALIZÁCIA
	DAŽOVÁ KANALIZÁCIA - NAVRHOVANÁ
	VEREJNÝ VODOVOD
	VEREJNÝ STL PLYNOVOD
	VEREJNÉ ELEKTRICKÉ NN ROZVODY (nadzemné)
	VEREJNÉ ELEKTRICKÉ VN ROZVODY (podzemné)
	VEREJNÉ OSVETLENIE
	VEREJNÉ OPTICKÉ ALEBO TELEKOMUNIKAČNÉ ROZVODY

LEGENDA ŠRAFOVANIA:	
	EXISTUJÚCA ASFALTOBETÓNOVÁ KOMUNIKÁCIA
	EXISTUJÚCE CHODNÍKY
	EXISTUJÚCE VIAZDY A SPEVNENÉ PLOCHY
	EXISTUJÚCI ODVODŇOVACÍ RIGOL
	EXISTUJÚCE ZATŔAVNENÉ A ZELENÉ PLOCHY
	NAVRHOVANÉ STROMY
	NAVRHOVANÉ ZATŔAVNENIE A ZELENÉ PLOCHY
	NAVRHOVANÉ STAVBY



HLAVNÝ PROJEKTANT: Ing. J. SEKERKA	ZODP. PROJEKTANT: Ing. J. SEKERKA	NAVRHOL: Ing. J. SEKERKA	VYPRACOVAL: Ing. Z. HAVLOVÁ	INVESTOR: OBEC KOSTOLNÁ PRI DUNAJI 903 01 Kostolná pri Dunaji	
STAVBA:	OBRATISKÁ AUTOBUSOV PRI KULTÚRNOM DOME A V ČASTI MALÝ ŠÚR		PARC.Č.: DÁTUM:	vid'. TS 03/2025	RAZÍTKO:
MIESTO STAVBY:	Cesta III/1067, KOSTOLNÁ PRI DUNAJI		OKRES:	SENEC	
STUPEŇ PROJEKTU:	PROJEKT PRE REALIZÁCIU STAVBY		FORMÁT:	6 x A4	
PROFESIA:	ARCHITEKTONICKO-DOPRAVNÉ RIEŠENIE		MIERKA:	1 : 200	
PREDMET VÝKRESU:	VYTYČOVACÍ VÝKRES - MALÝ ŠÚR		VÝKRES Č.:	07B	