


1. Płytki historyczne.
Format: plastry 300 × 300 × 8 mm – płytki oktagonalne 96 × 96 mm z czarnymi wstawkami.
Materiał: gres porcelanowy nieskliwiony, barwiony w masie.
Powierzchnia: matowa, antypoślizgowa, odporna na ścieranie i zabrudzenia.
Bordiura: 100 x 300 x 8 mm.
Materiał: gres porcelanowy nieskliwiony, barwiony w masie.
Powierzchnia: matowa, antypoślizgowa, odporna na ścieranie i zabrudzenia.
2. Ściana w pom. pomalowana farbą akrylowo-lateksową zmywalną, przeznaczoną do pomieszczeń mokrych w kolorze zielonym, głębokim, Ral 6020 ,
3. Sufit w pom. pomalowany farbą akrylowo-lateksową zmywalną w kolorze białym z pasem na ścianach do linii nadproży okiennych. Ral 9010.
4. Płytki ścienna. Wysokość 205 cm. Wymiary: dł. 30 cm. 10 cm x 30 cm.
Układ w pionie Błyszcząca glazura. Kolor biały.
Fuga elastyczna kolor piaskowy. Ral. 1013.
5. Parapet wykonany z tej samej płytki co ściany.
6. Ściany i drzwi do kabin WC systemowe, płyta gr. 2cm laminat HPL, wodoodporna, nóżki i okucia ze stali nierdzewnej, kolor biały, matowy.
7. Pochwyt fi 50, stal malowana proszkowo w kolorze czarnym, atracytowym, matowym. Należy zapewnić możliwość dostępu do okna. Długość 154 cm x 2 sztuki
8. Lustro akrylowe, płyty ekstrudowane, powleczone warstwą lustrzaną, klejone do ściany systemowym klejem, kolor srebrny
9. Sufit w pom. mokrych, płyta GKS z przeznaczeniem do łazienek , podwieszony na ruszcie krzyżowym, stalowym, pomalowany farbą akrylowo-lateksową zmywalną w kolorze białym z pasem na ścianach do linii nadproży okiennych.
10. Obudowy kaloryferów. Zabudowa wykonana ze sklejki w naturalnym kolorze, wypełnienie z MDF ażurowego odpornego na wygięcia , układanego na krzyżowo w kratkę.Konstrukcja z drewna sosnowego. Kolor biały pomalowany farbą do drewna, dwukrotnie.

Stolarka drzwiowa zgodnie z zestawieniem stolarki. Kolor biały matowy, w przestrzeniach toalet drzwi wyposażone w nawiewy wentylacyjne

WYPOSAŻENIE - MEBLE
Szczegółowo opisane w opisie projektu wykonawczego

OŚWIETLENIE
Szczegóły - projekt wykonawczy- branża elektryczna

SANITARIATY
Szczegóły - projekt branży sanitarnej

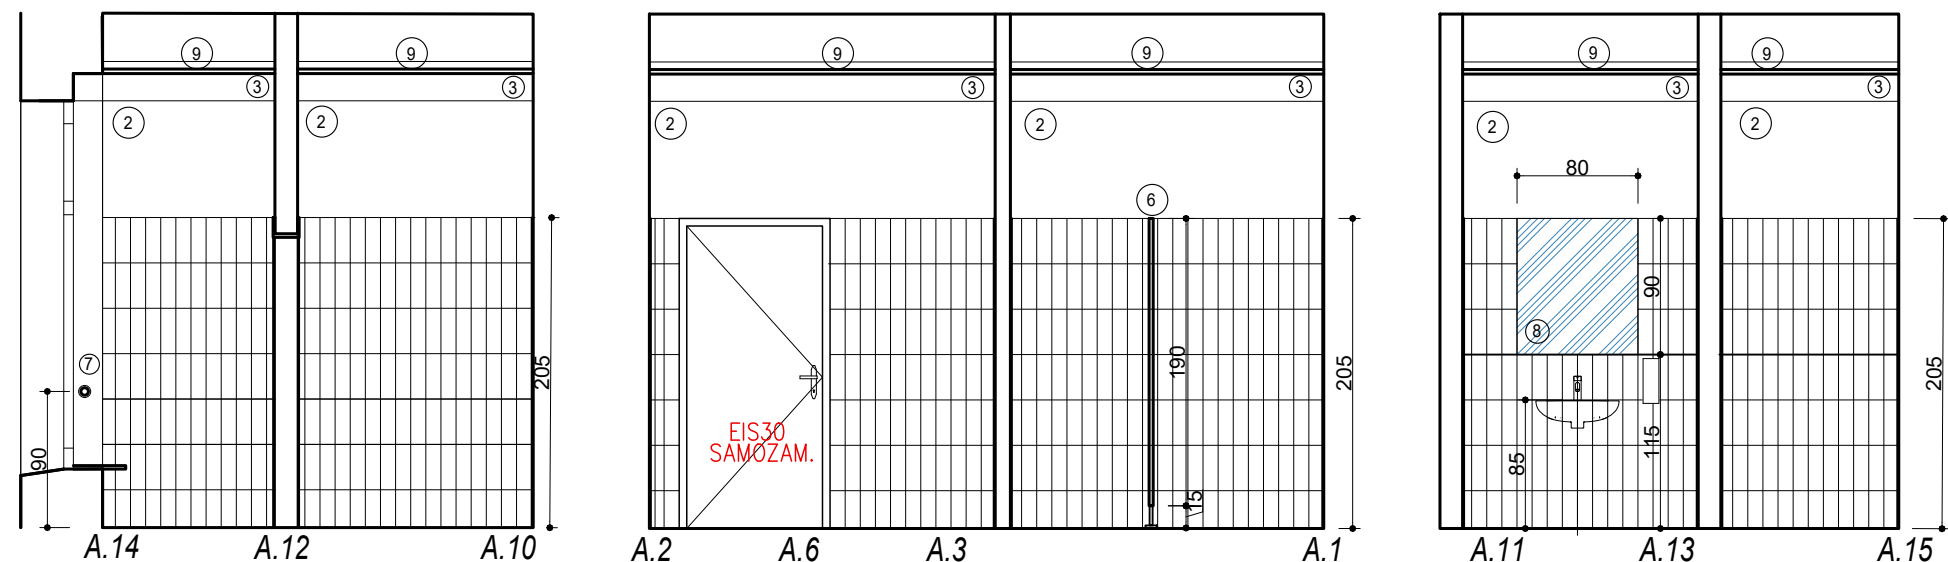

<div><div><div><div><div><div>A3</div></div></div><div><div><div><div><div><div>dr inż. Elżbieta Błęszczyńska</div><div>architektka</div></div></div><div><div><div><div><div><div>tel: 501 341 361</div><div>ul. 7 kca 012 131360</div><div>NIP: 669 008 68-04</div><div>REGON: 273013033</div></div></div><div><div><div><div><div><div>dr inż. Elżbieta Błęszczyńska</div><div>architektka</div></div></div><div><div><div><div><div><div>tel: 501 341 361</div><div>ul. 7 kca 012 131360</div><div>NIP: 669 008 68-04</div><div>REGON: 273013033</div></div></div><div><div><div><div><div><div>dr inż. Elżbieta Błęszczyńska</div><div>architektka</div></div></div><div><div><div><div><div><div>tel: 501 341 361</div><div>ul. 7 kca 012 131360</div><div>NIP: 669 008 68-04</div><div>REGON: 273013033</div></div></div></div></div></div><div><div><div><div>